

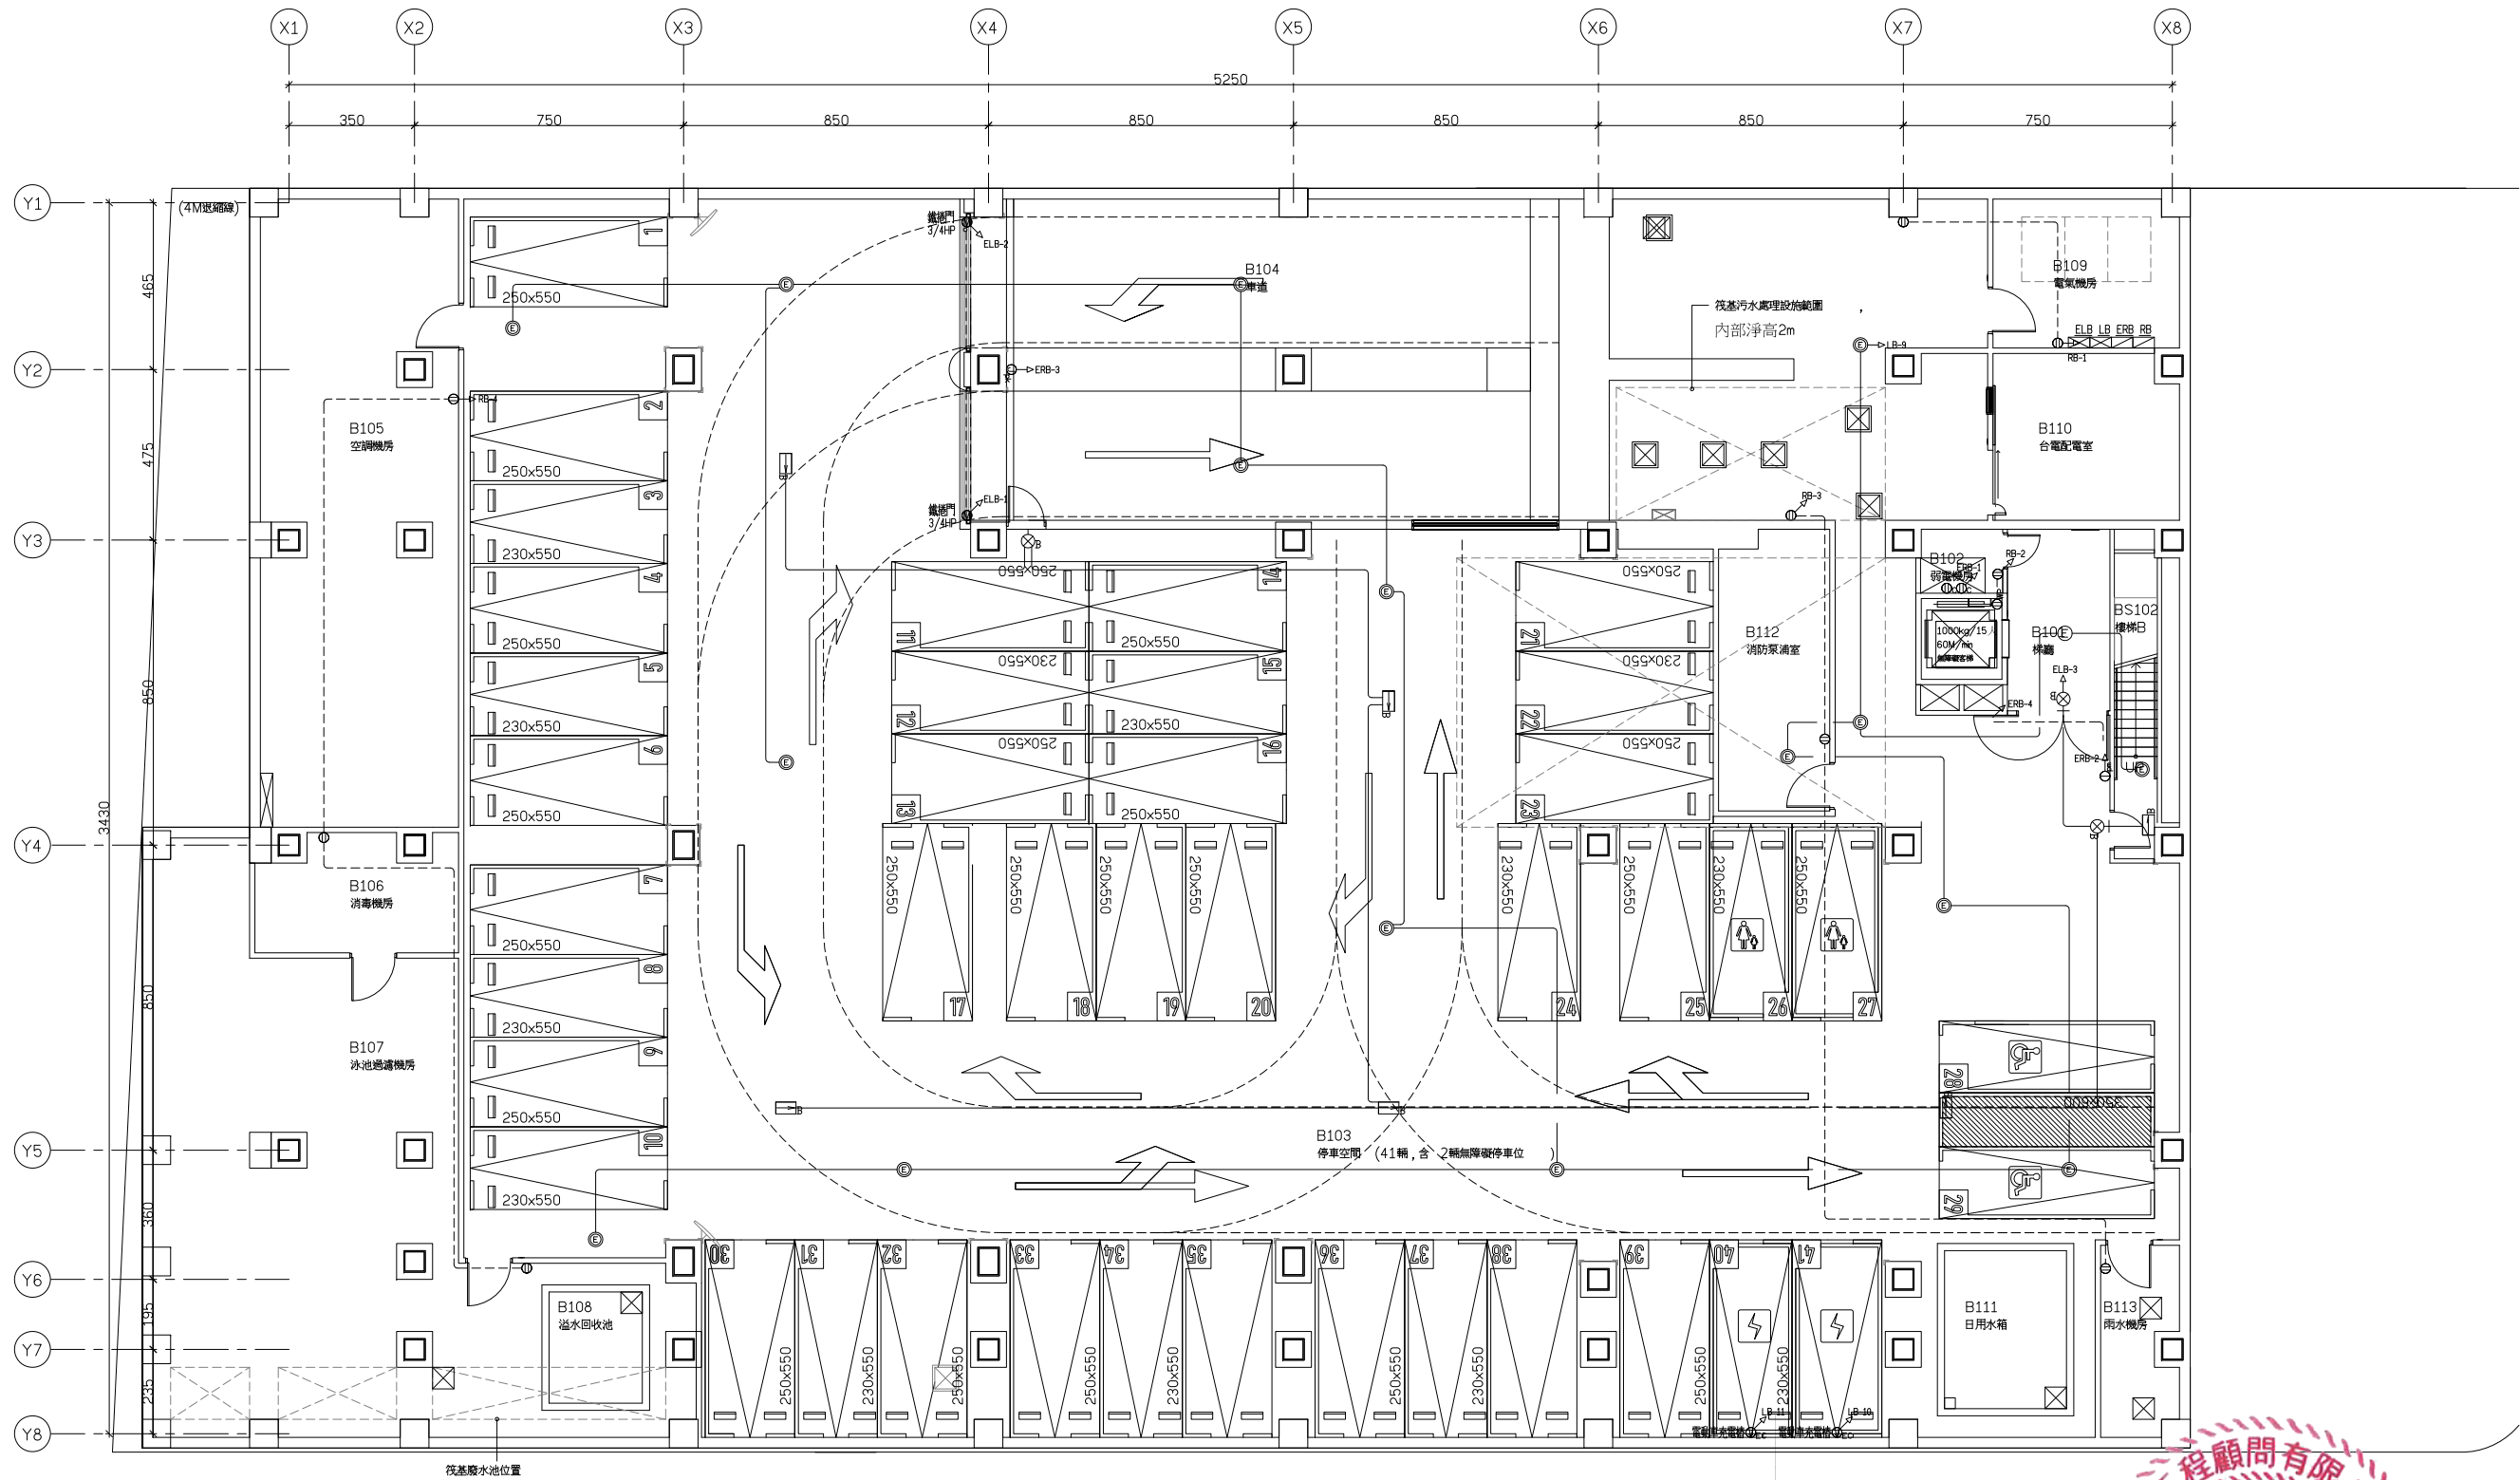


圖 例	數量	圖 例	數量	圖 例	數量
① _{pm}	1	① _{pk}	1	① _{pk}	26
①	9	① _{EC}	2		
① _C	2	① _{ER}	2		
① _{WP}	1	①	2		



MAYU architects
張瑪龍陳玉霖聯合建築師事務所
E: info@malone.com.tw
W: www.mayuarhitects.com

高雄
高雄市苓雅區四維四路 10 號 3F-1
07-3389098

台北
台北市中山區松江路 76 號 6F
070-1000-0019

林政標工程顧問有限公司
林政標技師

工程名稱

香山綜合休閒運動館新建工程

圖名
地下一層
電氣插座平面圖

簽章

核准 設計

校核 繪圖

日期
110/03/29

張號 圖號