

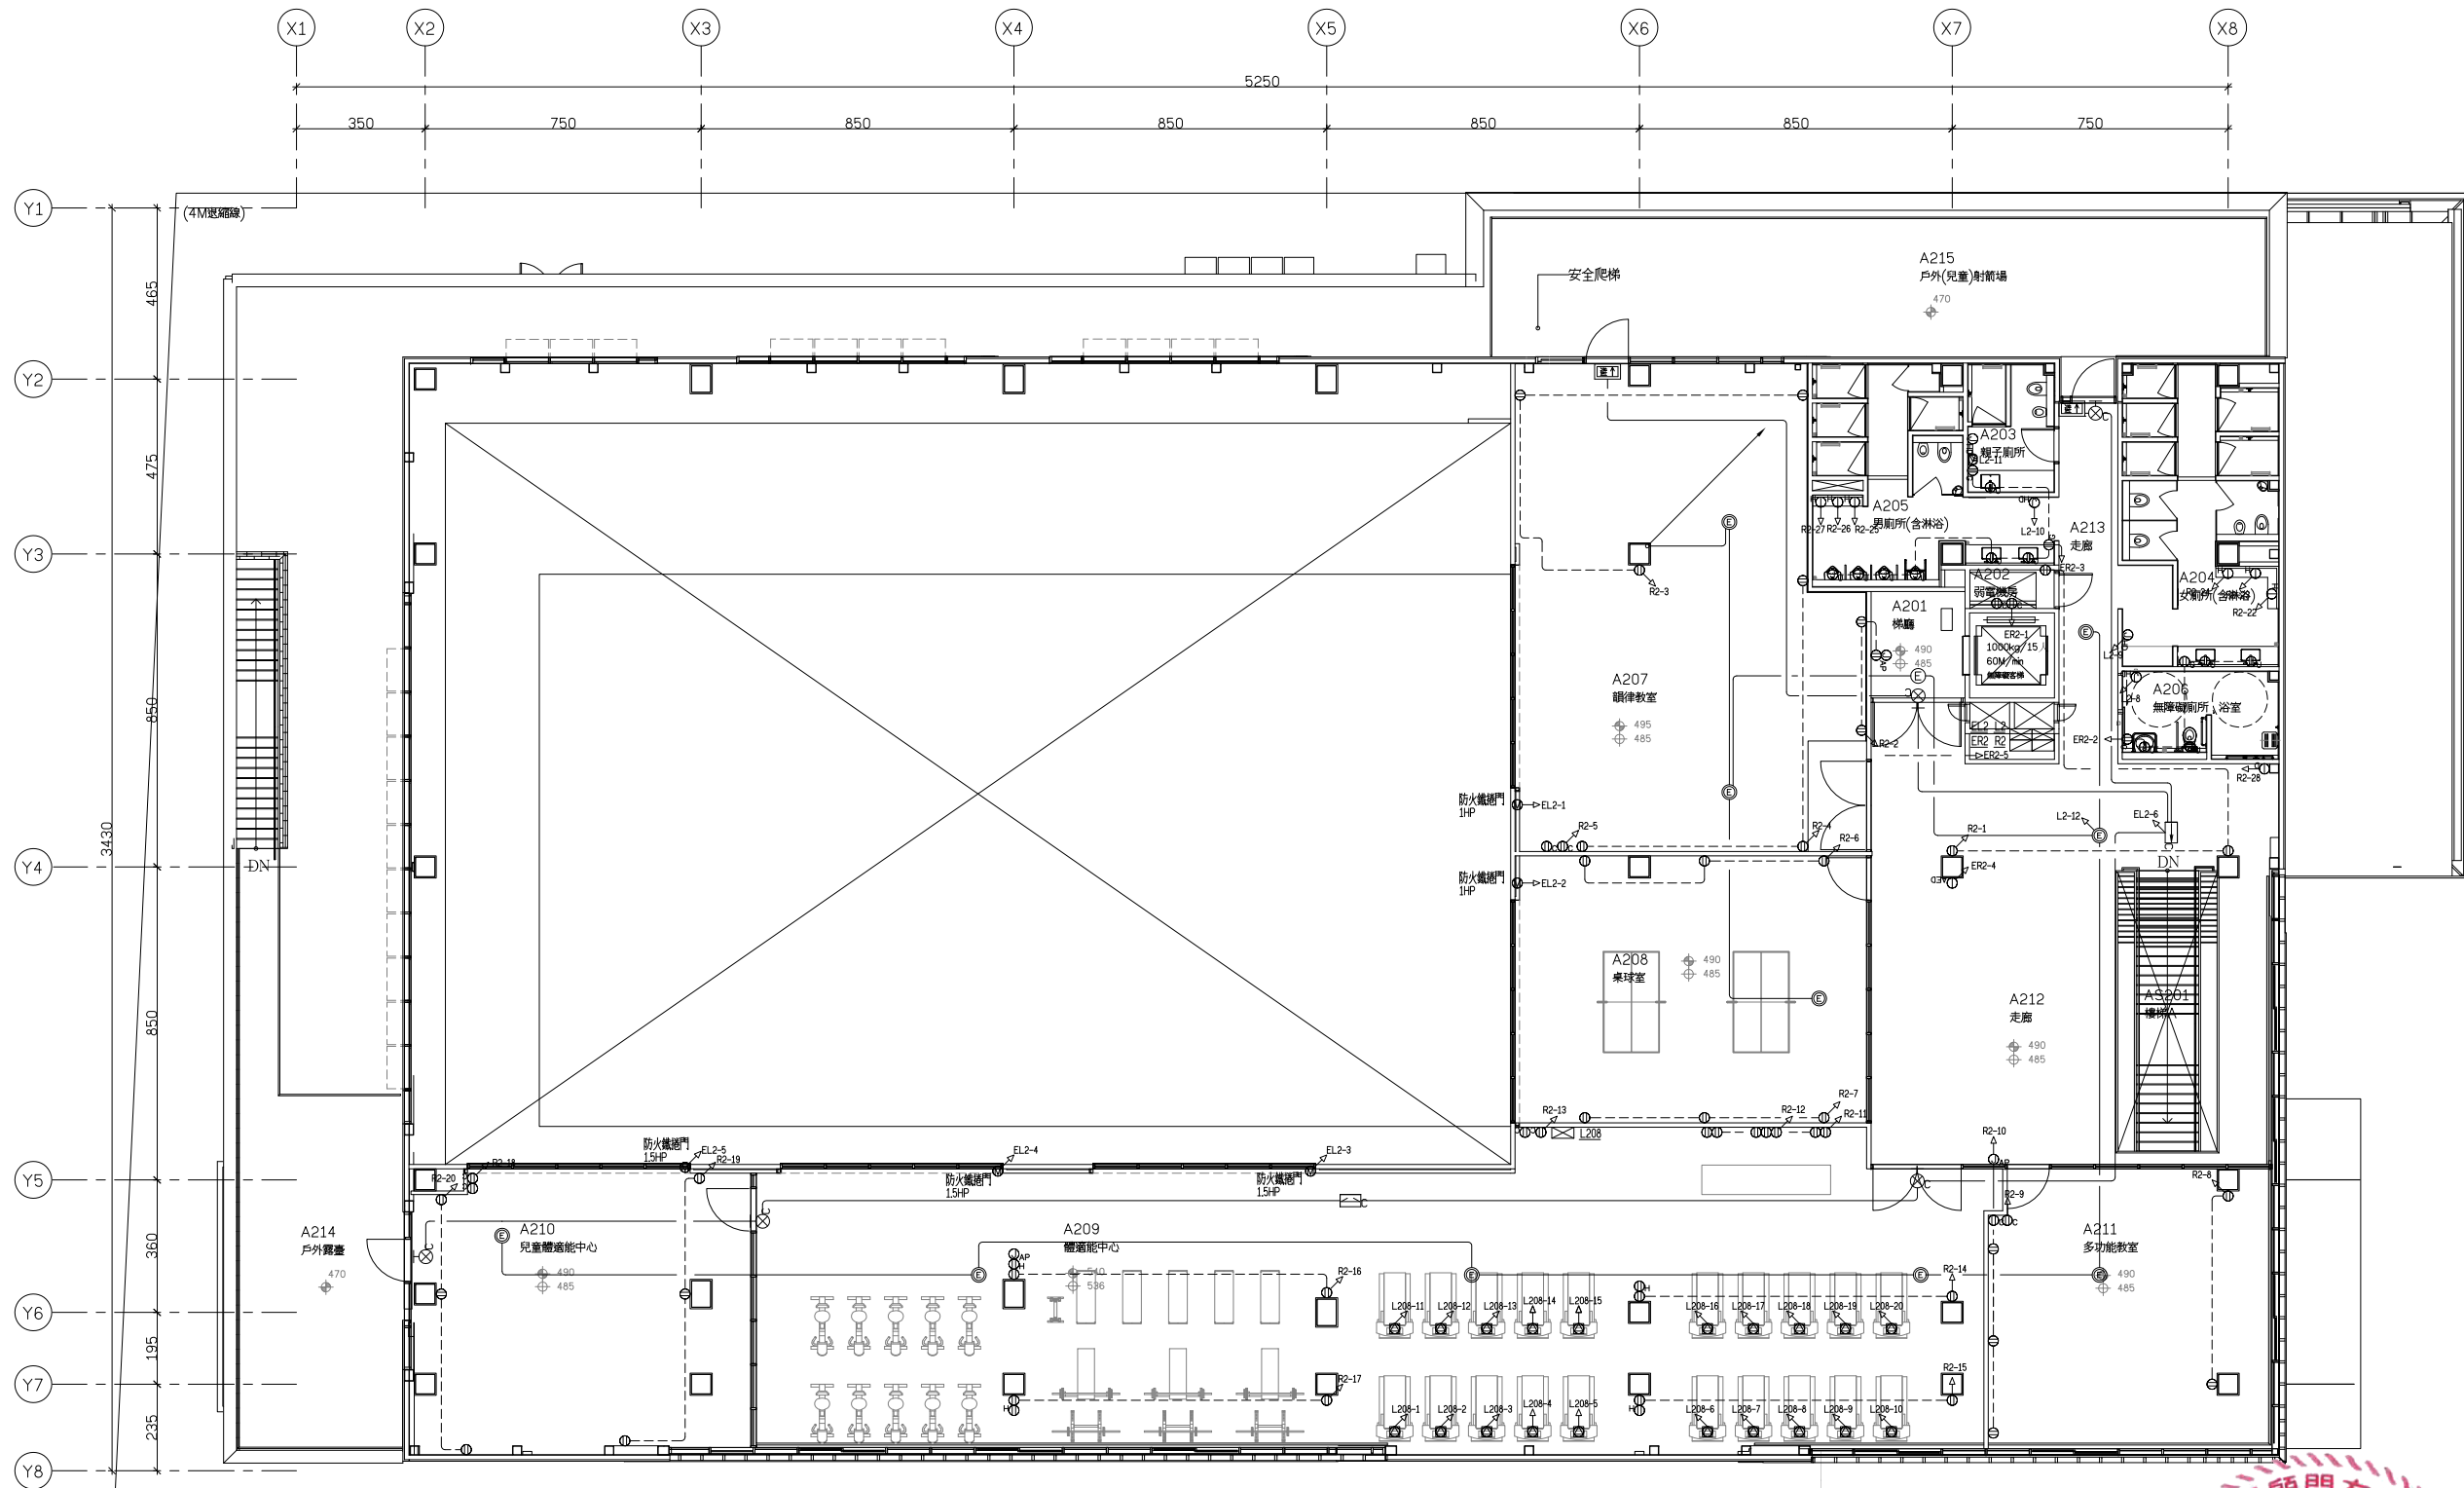


圖 例	數量	圖 例	數量	圖 例	數量	圖 例	數量
⊙AED	1	⊙H	44	⊙HD	4	⊙M	5
⊙H	6	⊙H	4	⊙AP	3	⊙S	20
⊙D	1	⊙C	10	⊙U	11		
⊙	20	⊙G	4	⊙E	2		



MAYU architects

張瑪龍陳玉霖聯合建築師事務所
E: info@malone.com.tw
W: www.mayuarchitects.com

高雄
高雄市苓雅區四維四路 10 號 3F-1
07-3389098

台北
台北市中山區松江路 76 號 6F
070-1000-0019

林政標工程顧問有限公司
林政標技師

工程名稱

香山綜合休閒運動館新建工程

圖名
二層電氣插座平面圖

簽章

核准 設計

校核 繪圖

日期

110/03/29

張號 圖號

E-23