

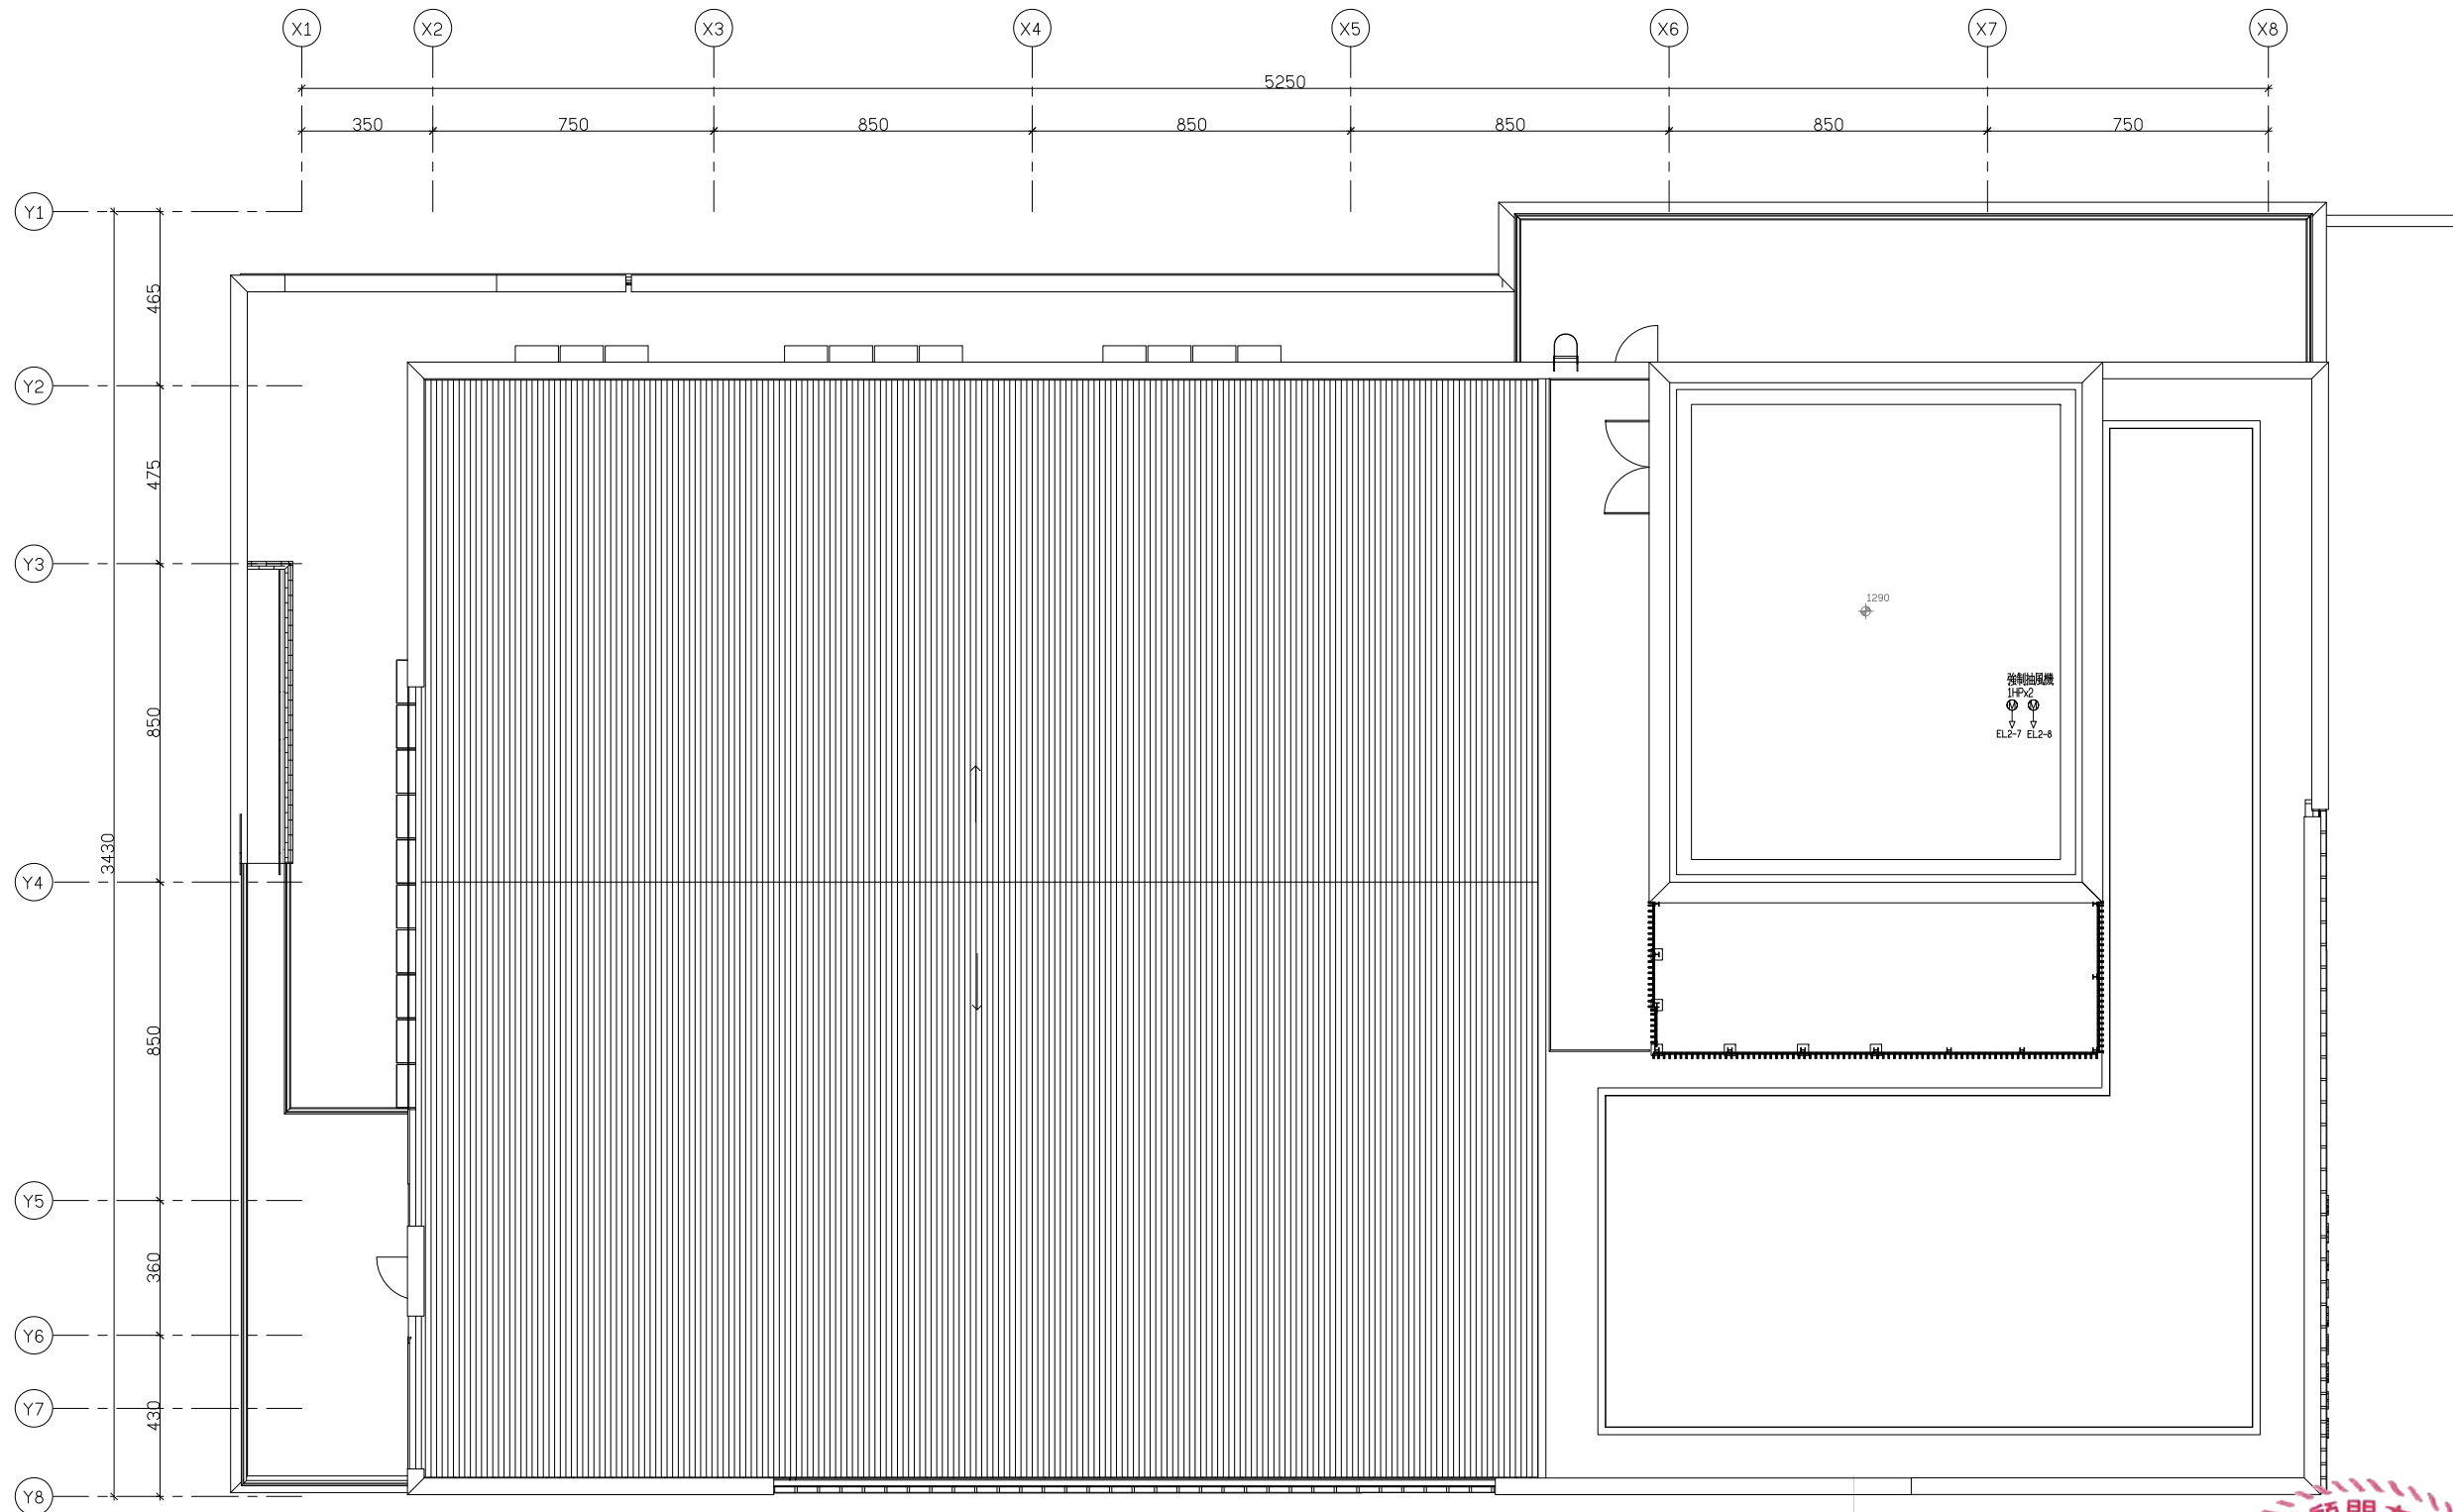


圖 例	數量
	2

MAYU architects
張瑪龍陳玉霖聯合建築師事務所
E: info@malone.com.tw
W: www.mayuarchitects.com

高雄
高雄市苓雅區四維四路 10 號 3F-1
07-3389098

台北
台北市中山區松江路 76號6F
070-1000-0019

棣鼎工程顧問有限公司
林政樑技師

工程名稱

香山綜合休閒運動館新建工程

國名

屋頂層
電氣插座平面圖

簽章

核准 設計

校核 繪圖

日期
110/03/29

張號

E-25

林鼎工程顧問有限公司

林政樑

專業工程師

100000000

2010.10.10

屋頂層電氣控制座平面圖

SCALE: A1: 1/10, A3: 1/2

好歌好屋

屋頂層電氣插座平面圖
SCALE: A1-1/10; A3-1/2