




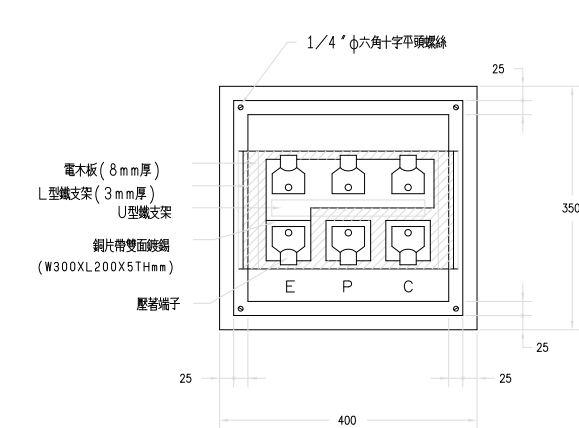

正視圖

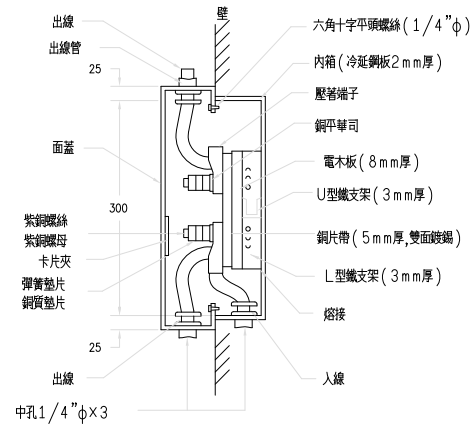

側視圖

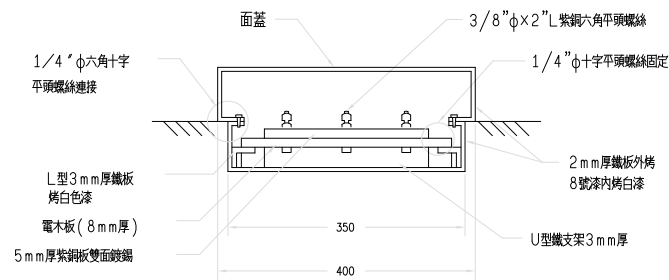

上視圖


接地測試端子箱

註：
接地測試端子箱配合現場情況
選用嵌入式，半嵌入式或露明箱體


接管線由底層配線箱
配至頂層樓配線箱

水平線纜遮蔽層接地
均需接於接地端子上


接地端子板
14mm² 600V-PVC接地線

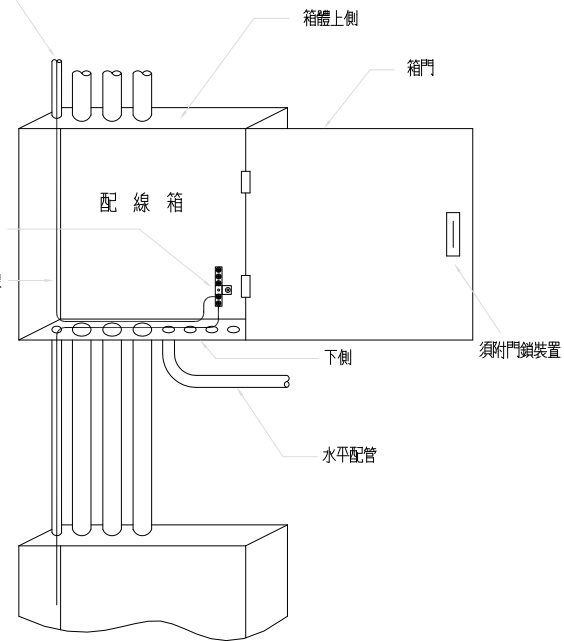

配線箱端子板

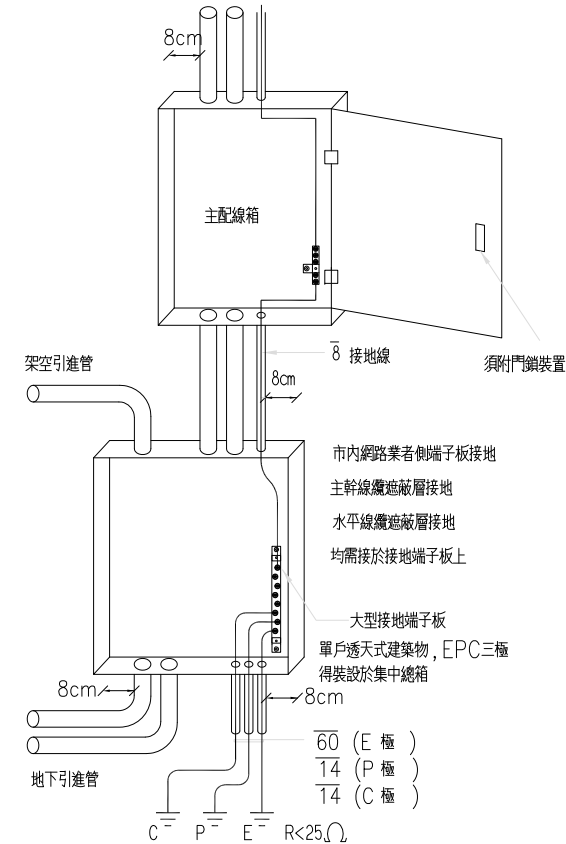


總配線箱及主配線箱接地

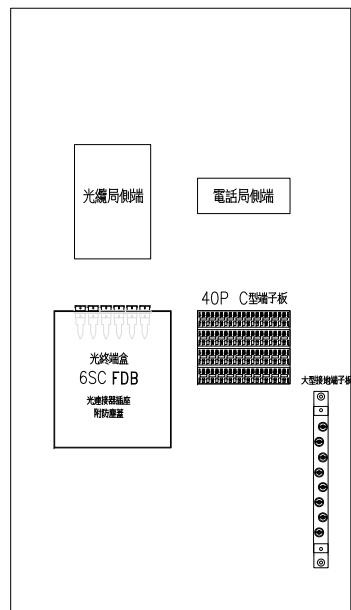

A-06
(45x80x14cm)

總配線箱／集中總箱

主配線箱種類	內部尺寸 (CM)			單獨收容 端子數 (對/P)	單獨收容 光纖或光纖 接續數(C)	收容端子數 及光纖、 光纖接續數	收容 垂直管數
	寬 (W)	高 (H)	深 (D)				
B-33	48	45	10	30	8	20P+4C	3

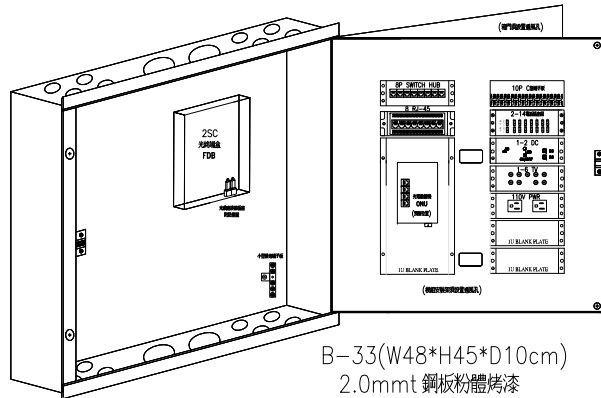


B-33(W48*H45*D10cm)
2.0mmt 銅板粉體烤漆
TYPE 1

宅內配線箱詳圖 (僅供參考)


總配線箱種類	內部尺寸 (CM)			單獨收容之 端子數(對/P)		單獨收容用戶制 光纖心數(C)	收容端子數及 用戶制光纖心數
	寬 (W)	高 (H)	深 (D)	*經營者	用戶制		
A-06	45	80	14	30	60	12	20/40P + 6C

註：*由經營者依需求設置
集中總箱深度可為10CM

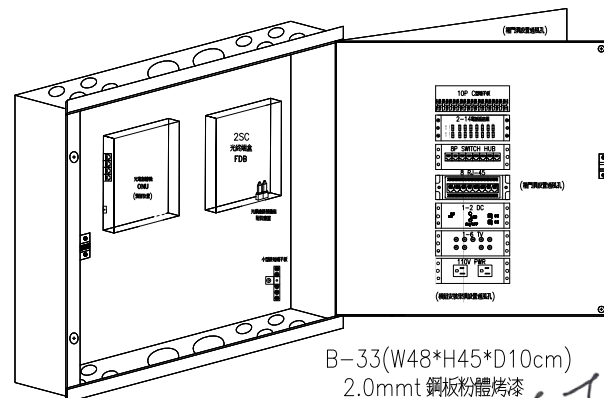

B-33(W48*H45*D10cm)
2.0mmt 銅板粉體烤漆
TYPE 2

說明：
接地棒至接地箱間裸銅線加做止水設施，施作高度位於地樑內，
並於BS版內設滴水拉線盒(結構體查驗時拍照留存)

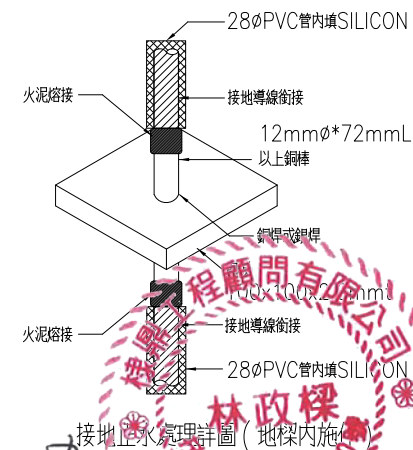

MAYU architects
張馮龍陳玉霖聯合建築師事務所
e: info@malone.com.tw
w: www.mayuarchitects.com

高雄
高雄市苓雅區四維四路 10號3F-1
07-3389098
台北
台北市中山區松江路 76號6F
076-1000-0019

棟鼎工程顧問有限公司
林政樑技師

工程名稱

香山綜合休閒運動館新建工程

圖名

電信裝置大樣圖

簽章

核准

設計

校核

繪圖

日期

110/03/29

張號

圖號

T-02