


R1F	使 用 區 分	各 層 電 纜 對 數 計 算	主 幹 電 纜 對 數 計 算	採用主幹 電纜對數
	運動休閒場所	947.21 m²x0.006 =6P	6Px5/3=10P	10P－內線
2F	運動休閒場所 (游泳池)	1795.81m² x0.006 =11P	11Px5/3=19P	20P－內線 10P－外線 (PBX)
1F	停車空間	1923.24m² x0.002 =4P	4Px5/3=7P	10P－外線
B1F	合 計	21P	36P	30P－內線 30P－外線
	總配線箱	63x80x14CM(A-1)		
	引進電纜對數	21Px4/3=28P		
	引進管	4D-52øPVC PIPE		

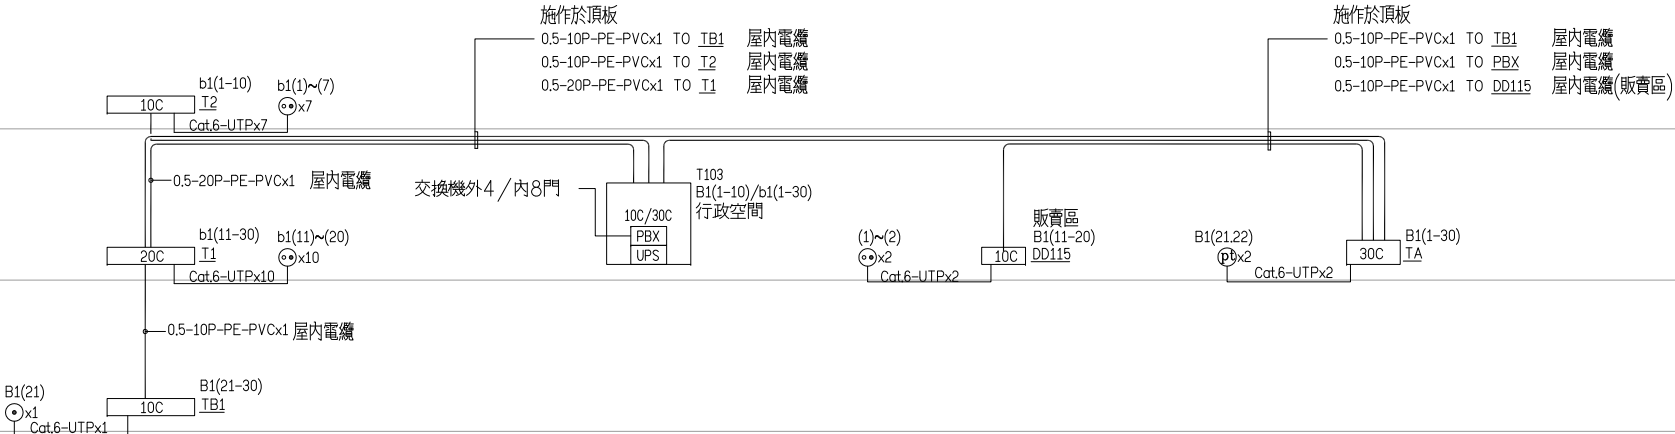

電信電纜系統昇位圖

林政樑

林政樑

林政樑

林政樑

張瑪龍陳玉霖聯合建築師事務所 E: info@malone.com.tw W: www.mayuarchitects.com	
高雄 高雄市苓雅區四維四路 10號3F-1 07-3389098	
台北 台北市中山區松江路 76號6F 070-1000-0019	
棣鼎工程顧問有限公司 林政樑技師	
工程名稱 香山綜合休閒運動館新建工程	
圖名 電信電纜系統昇位圖	
簽章	
核准	設計
校核	繪圖
日期 110/03/29	
張號	圖號 T-04