


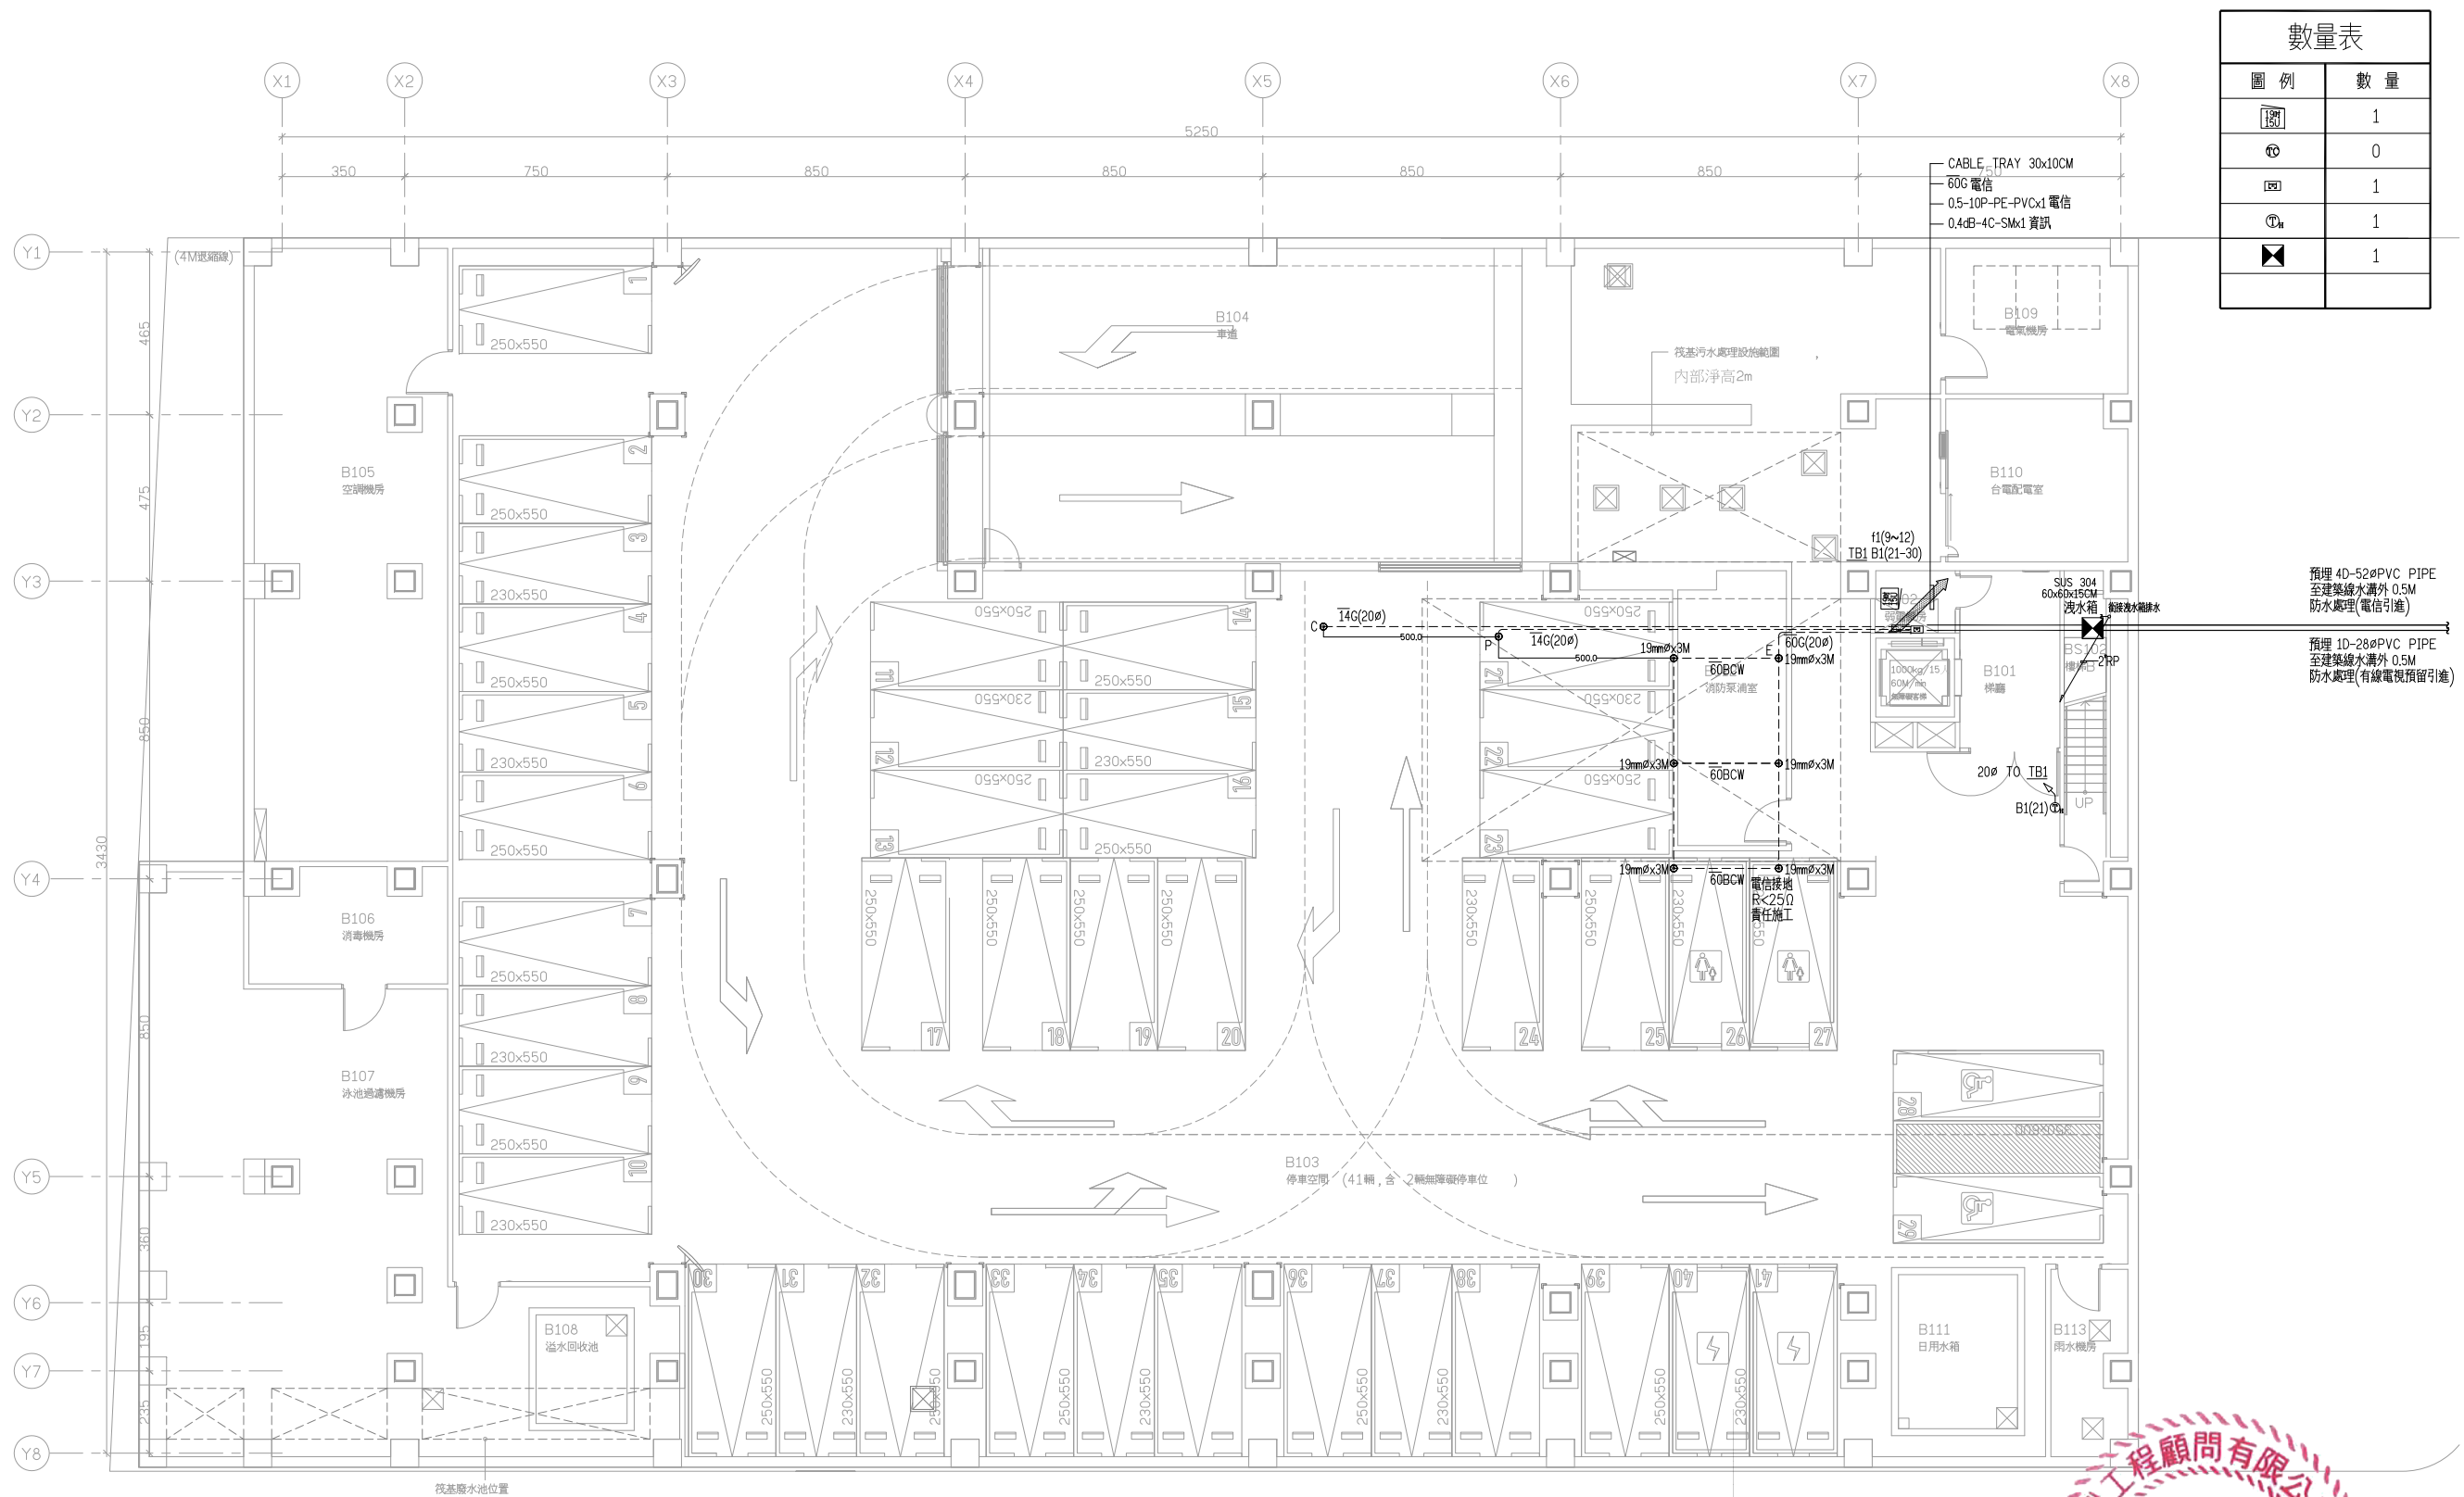

數量表	
圖 例	數 量
	1
	0
	1
	1
	1

張瑪龍陳玉霖聯合建築師事務所
E: info@malone.com.tw
W: www.mayuarchitects.com

高雄
高雄市苓雅區四維四路 10號3F-1
07-3389098

台北市中山區松江路 76號6F
070-1000-0019

棣鼎工程顧問有限公司
林政樑技師

工程名稱

香山綜合休閒運動館新建工程

圖名
地下一層電信、資訊
電視配置平面圖

第 2 章

核准 設計

校核	繪圖
----	----

日期

10/03/29

圖號	張號
1	1
2	1
Г-07

封取樣
地下一層電信、資訊、電視配管平面圖
SCALE:A1-1/100 A3-1/200