


圖例	數量
	1
	1
	1
	1
	1
	1
	12 (4M櫃)
	1
	1
	1
	1
	4
	2

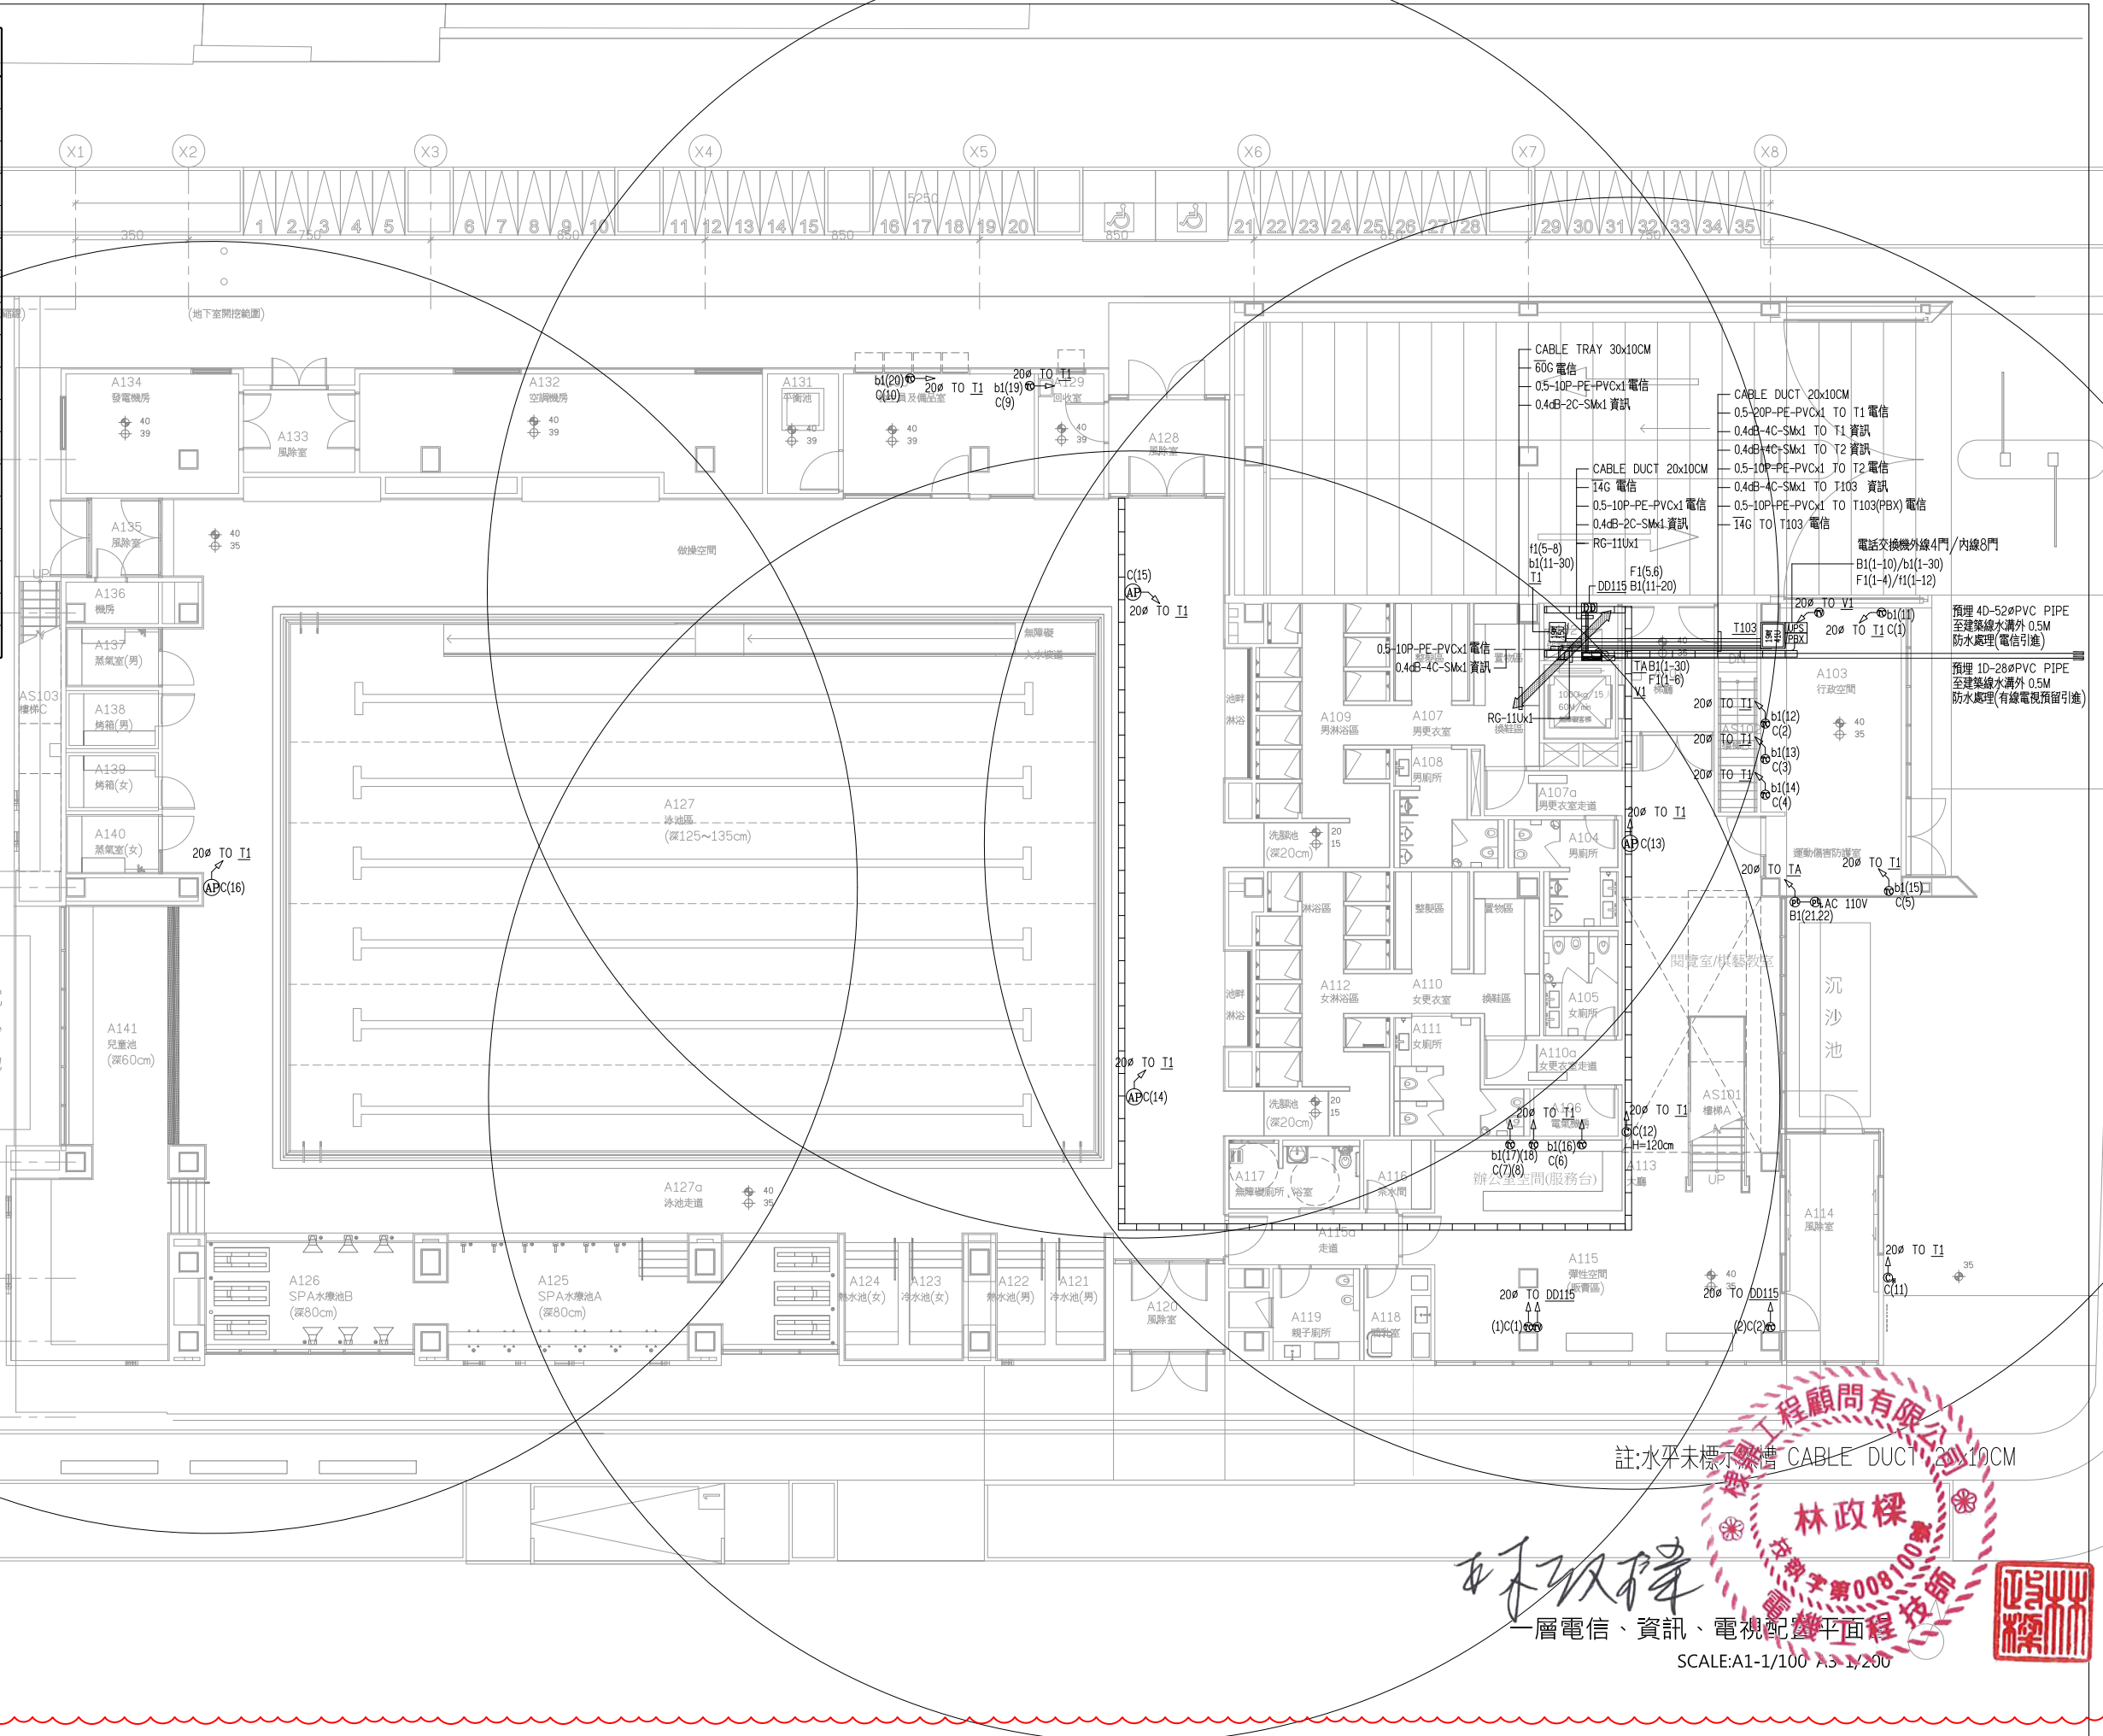

張瑪龍陳玉霖聯合建築師事務所  
info@malone.com.tw  
www.mayuarchitects.com

高雄  
高雄市中區四維路10號3F-1  
07-3389098

台北  
台北市中山區松江路76號6F  
070-1000-0019

棟鼎工程顧問有限公司  
林政傑技師

工程名稱  
香山綜合休閒運動館新建工程

圖名  
一層電信、資訊、  
電視配置平面圖

核准

設計

校核

繪圖

日期

110/03/29

圖號

T-08

註:水平未標示標槽 CABLE DUCT 30x10CM

林政傑

一層電信、資訊、電視配置平面圖

SCALE:A1-1/100 A3-1/200

