


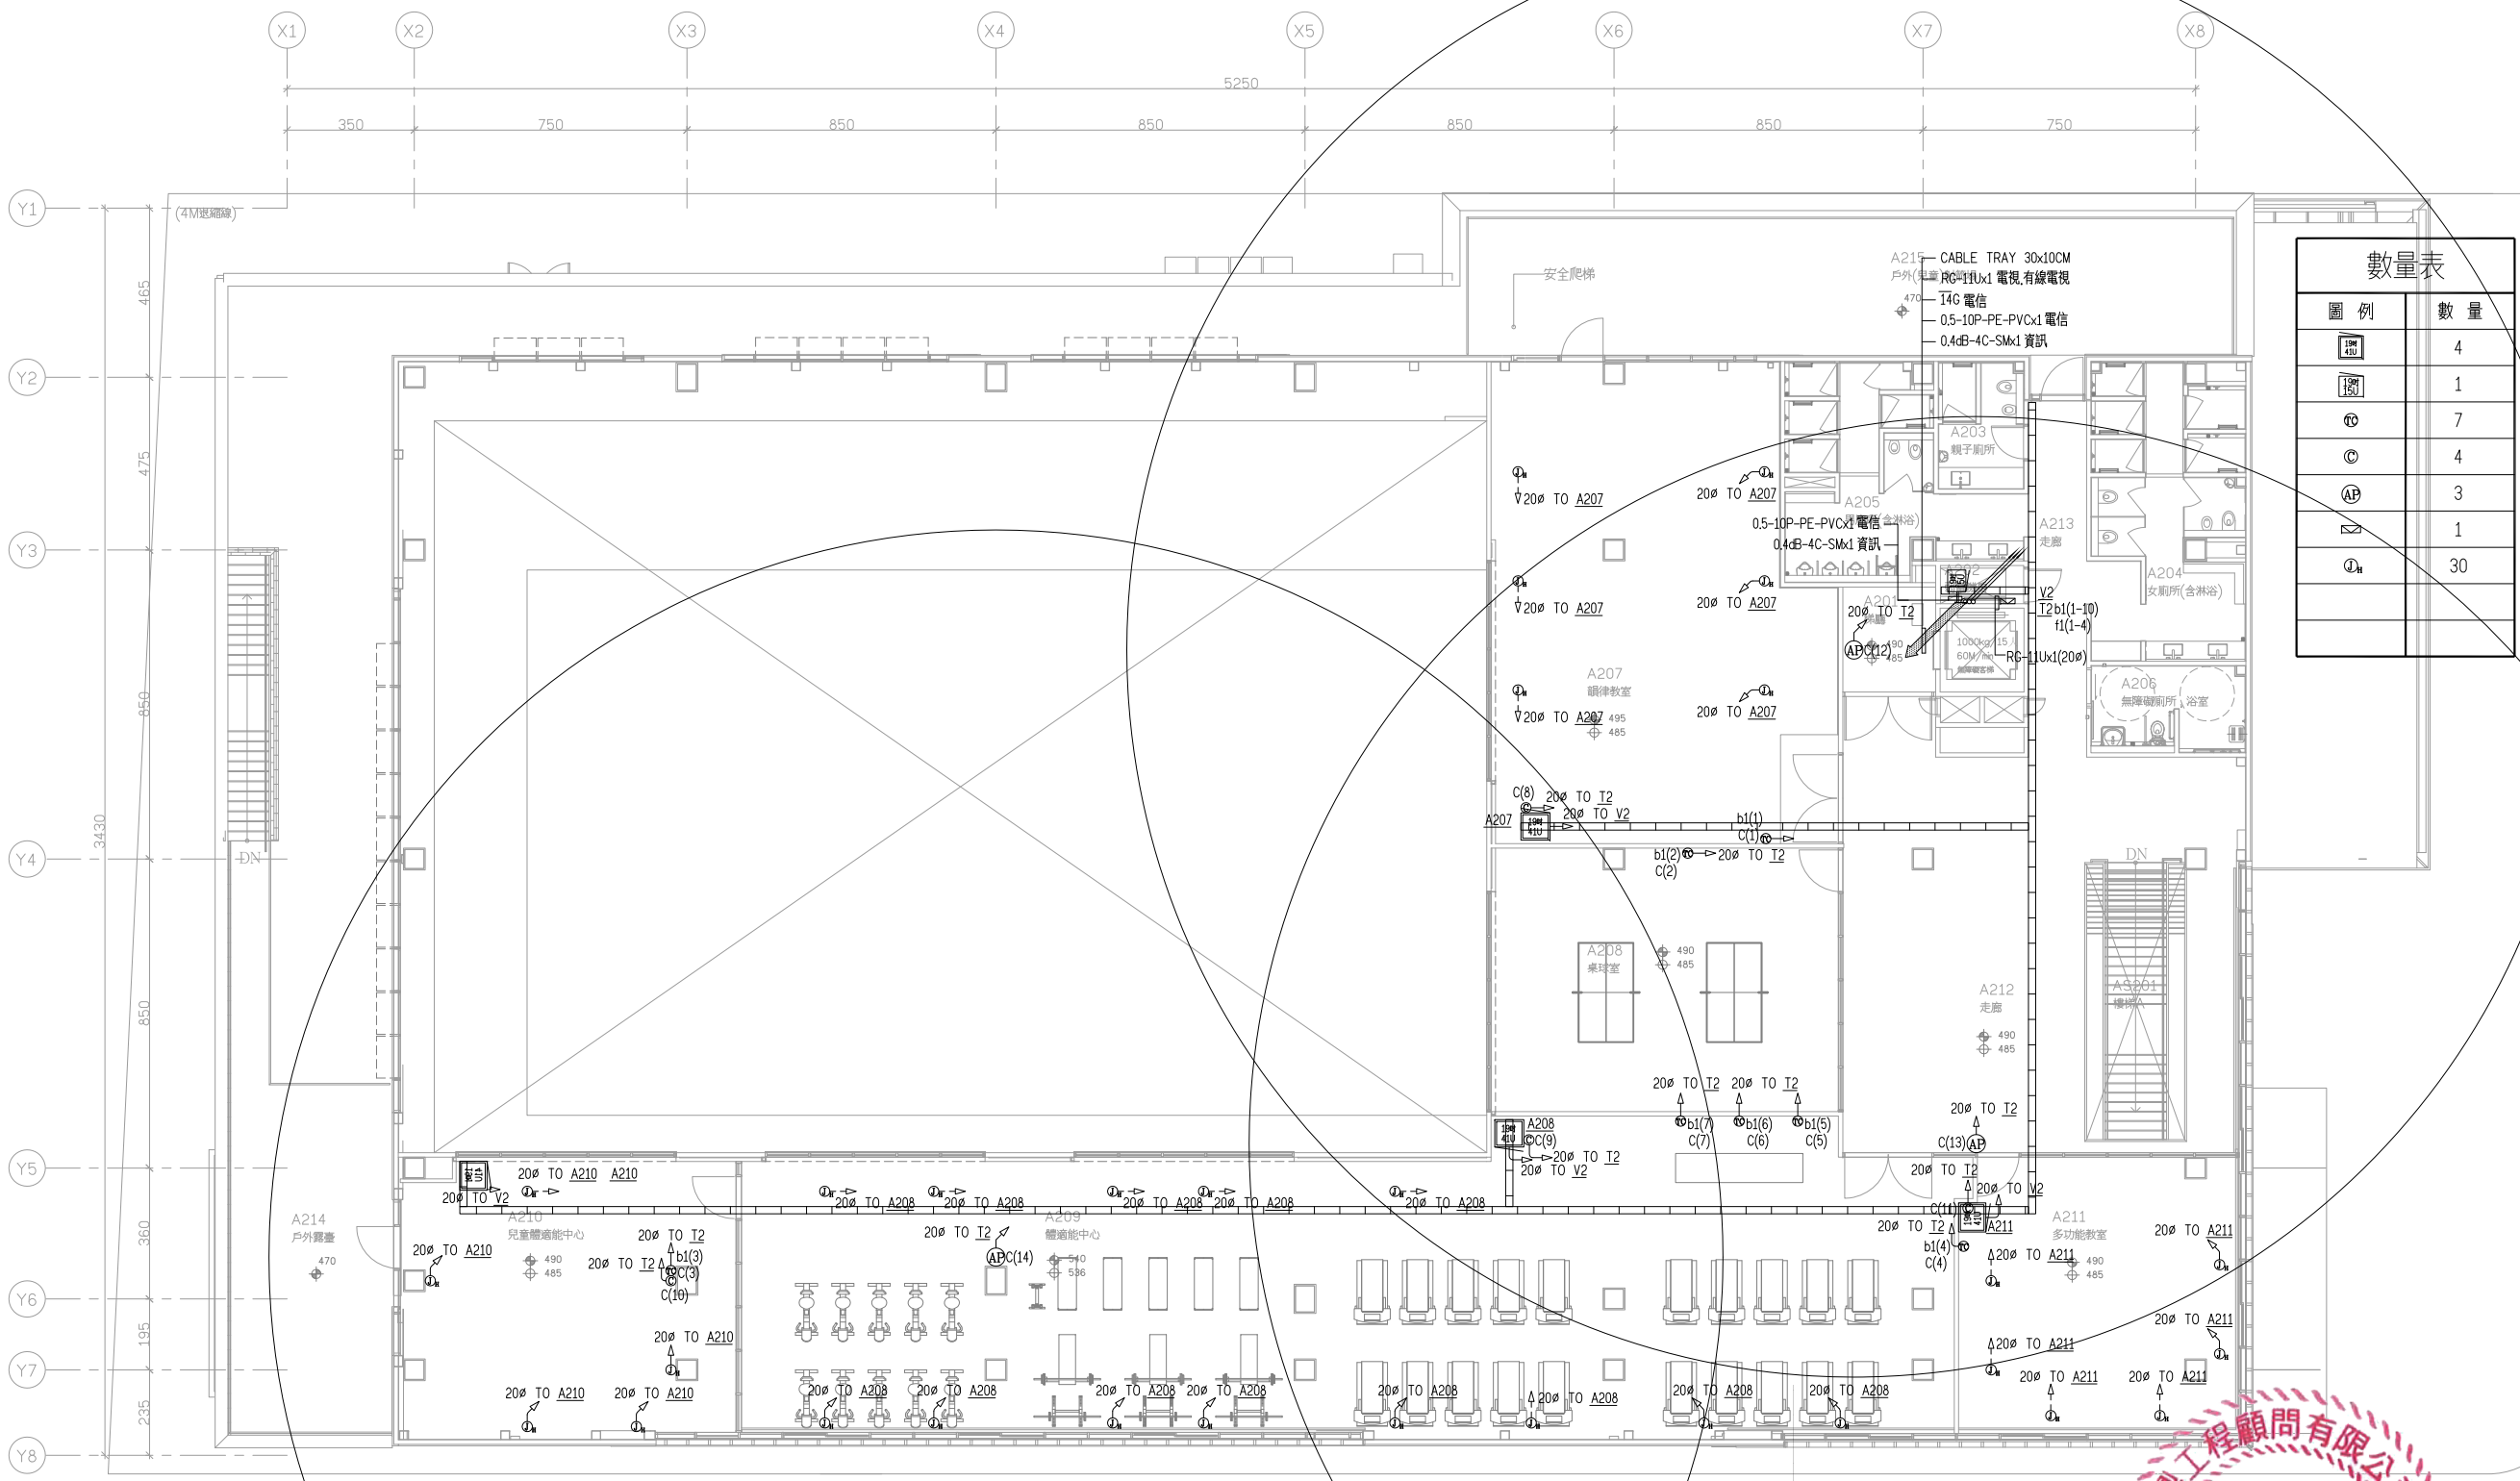

數量表	
圖 例	數 量
	4
	1
	7
	4
	3
	1
	30

MAYU architects

張瑪龍陳玉森聯合建築師事務所
E: info@malone.com.tw
W: www.mayuarhitects.com

高雄
高雄市苓雅區四維四路 10 號 3F-1
07-3389098

台北
台北市中山區松江路 76 號 6F
070-1000-0019

棟鼎工程顧問有限公司
林政樑技師

工程名稱
香山綜合休閒運動館新建工程

圖名

二層電信、資訊、電視
視聽配管配置平面圖

簽章

核准 設計

校核 繪圖

日期
110/03/29

張號 圖號

註:1.水平未標之線槽 CABLE DUCT 20x10CM
2.視聽機櫃不屬本工程

林政樑

二層電信、資訊、電視、視聽配管配置平面圖

SCALE:A1-1/100 A3-1/200

