


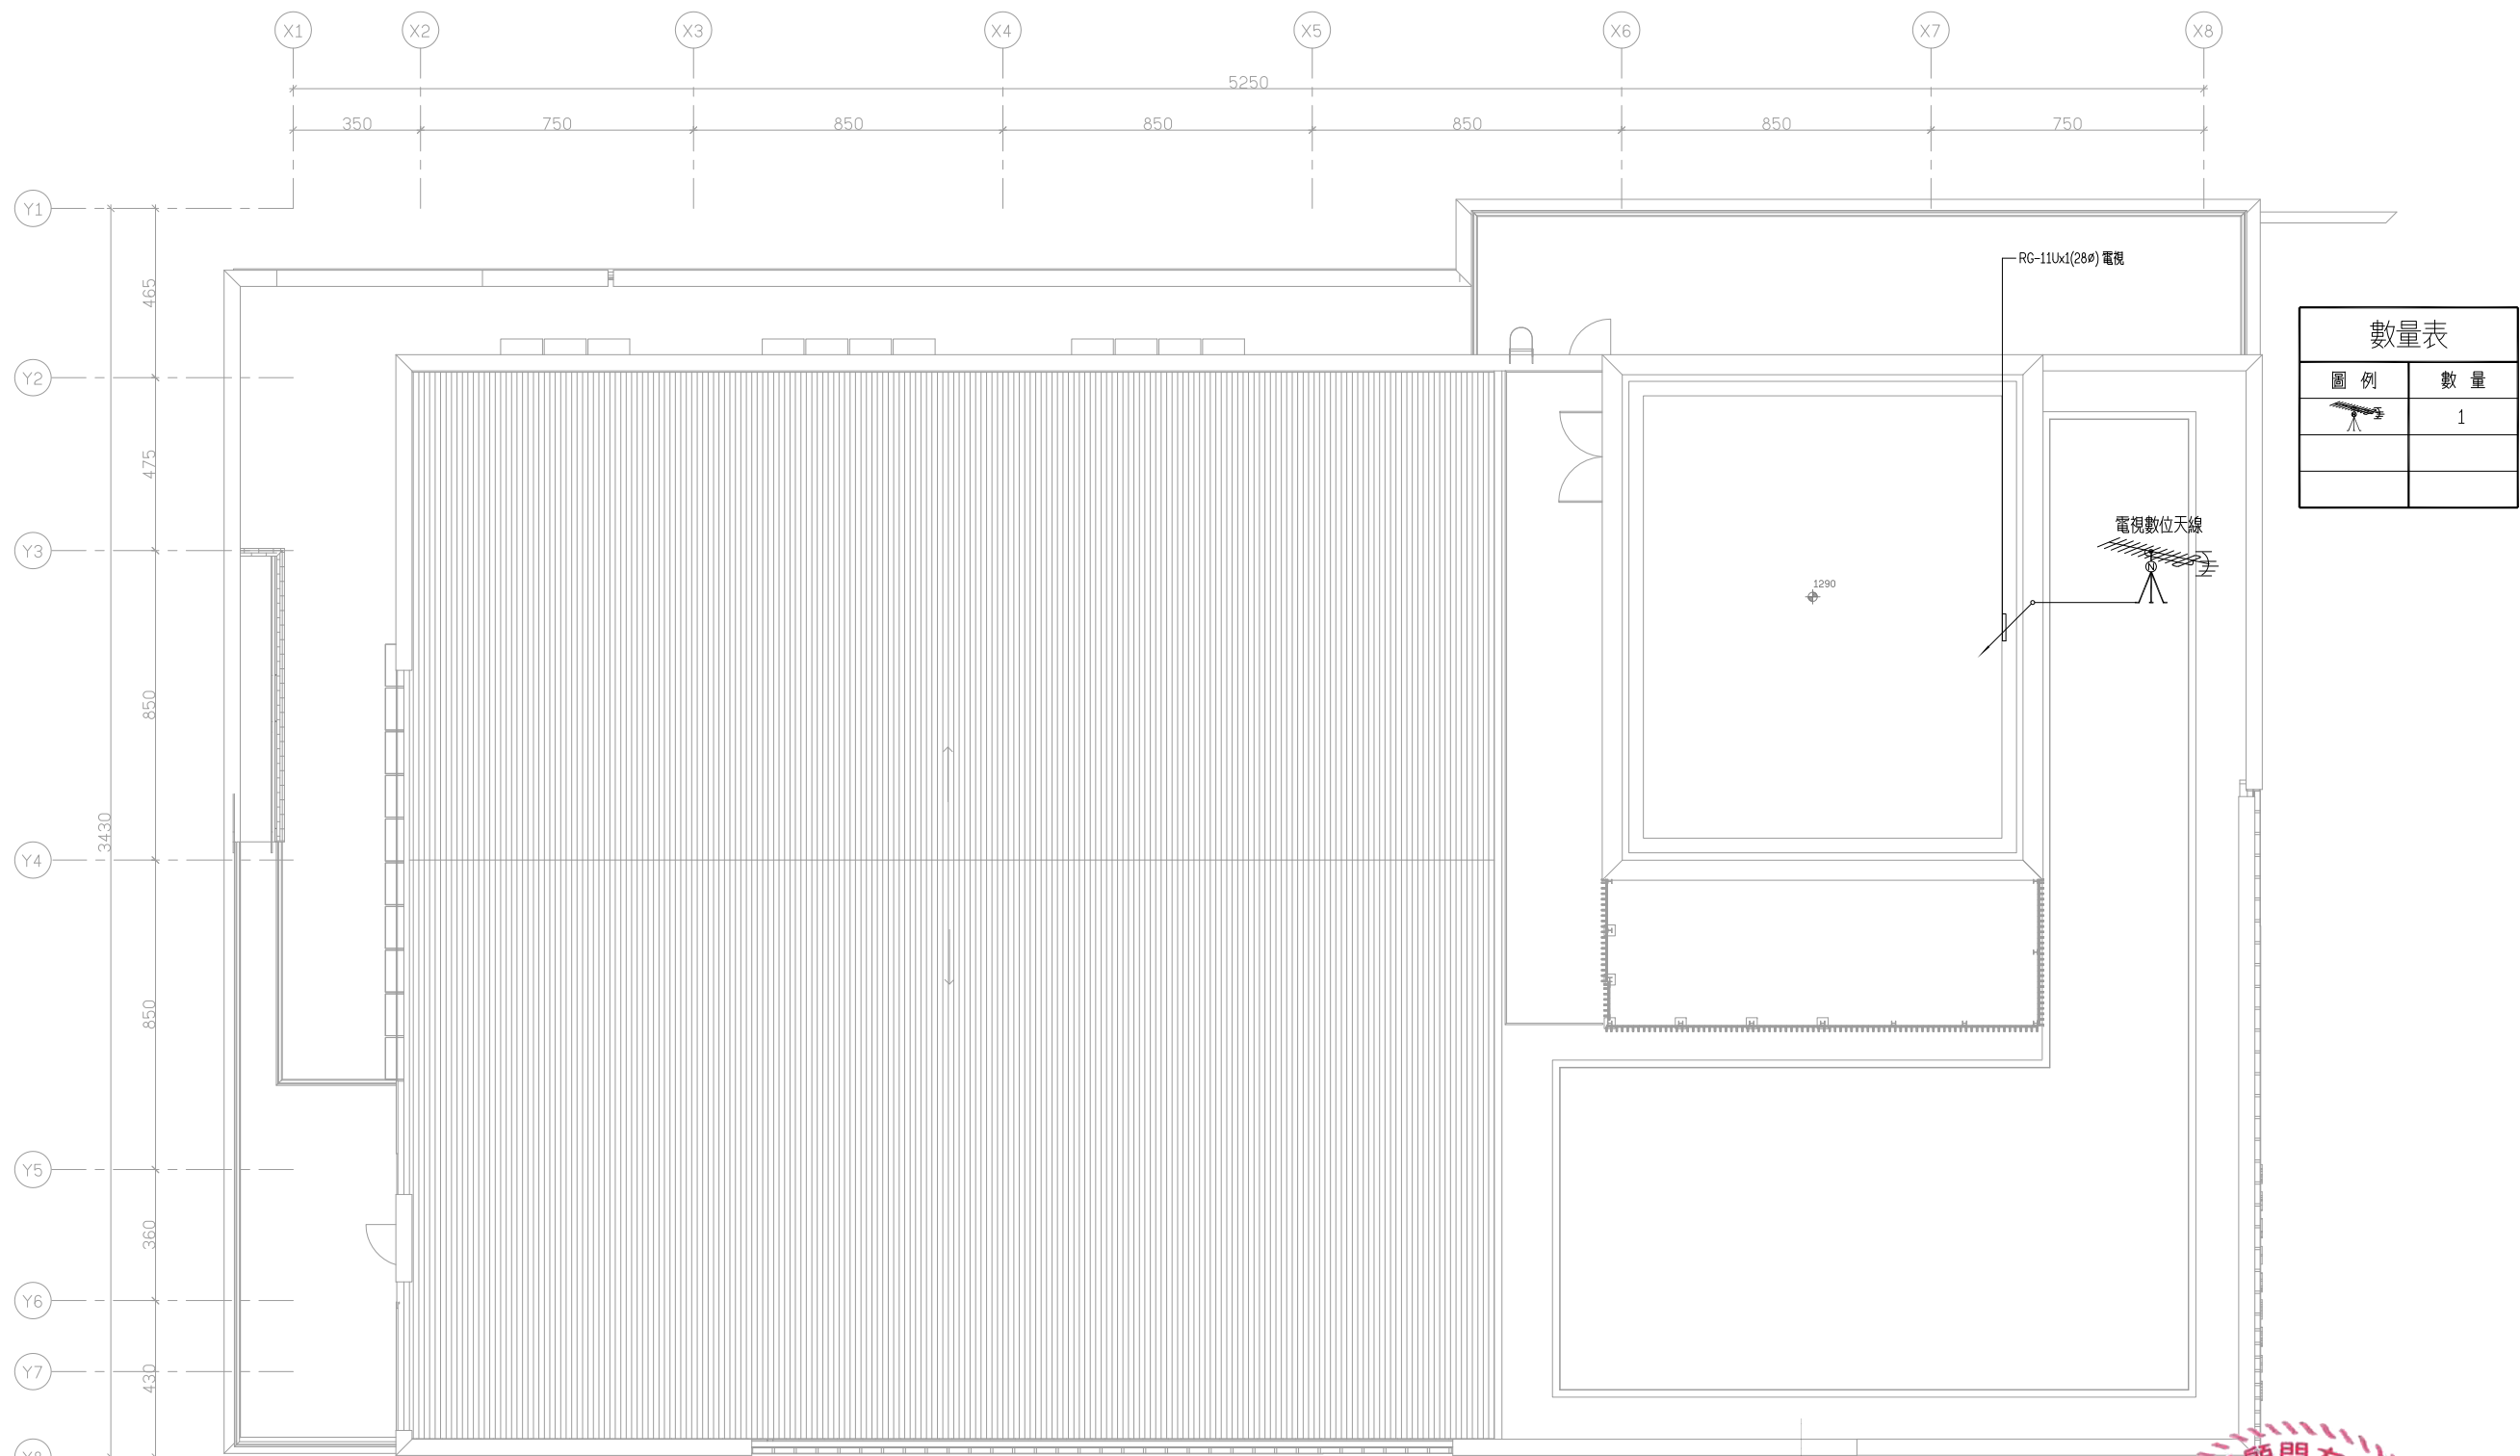

數量表	
圖 例	數 量
	1

may MAYU architects
張瑪龍陳玉霖聯合建築師事務所
E: info@malone.com.tw
W: www.mayuarchitects.com

高雄
高雄市苓雅區四維四路 10號3F-1
07-3389098
台北
台北市中山區松江路 76號6F
070-1000-0019

康鼎工程顧問有限公司
林政樑技師

工程名稱
香山綜合休閒運動館新建工程

圖名
屋頂層
電視配置平面圖

簽章

核准 設計

校核 繪圖

日期
110/03/29

張號 圖號

T-11

