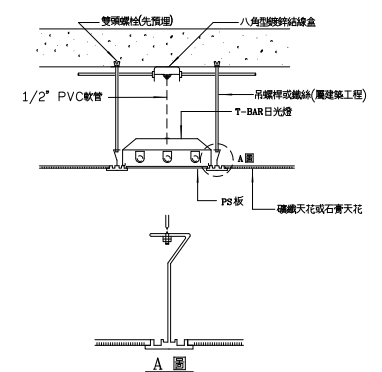
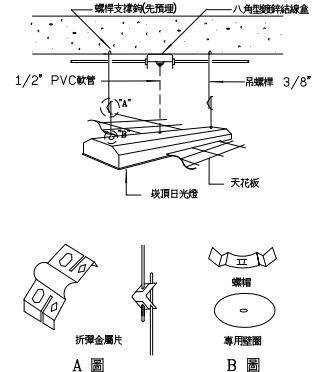
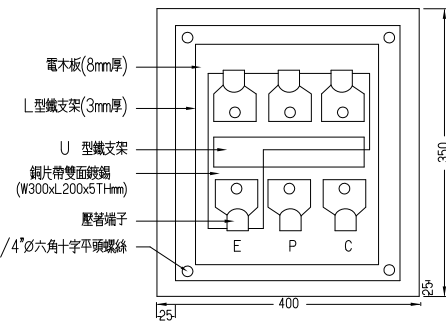
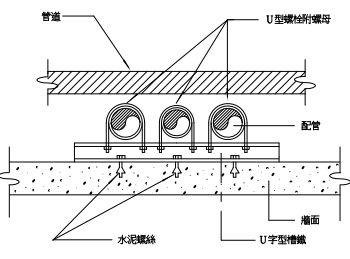
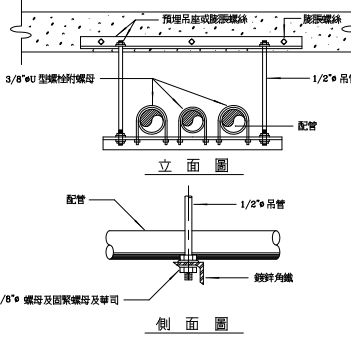
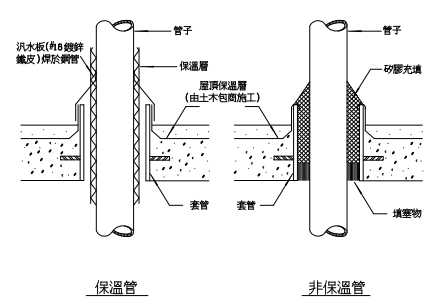
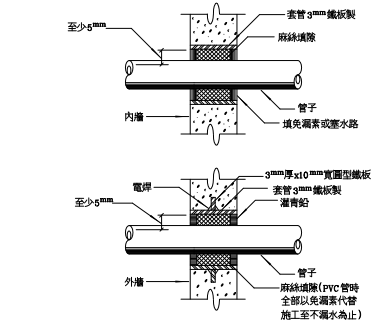
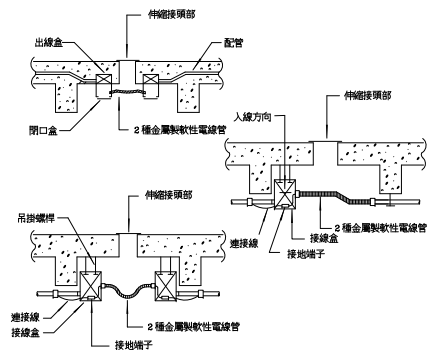
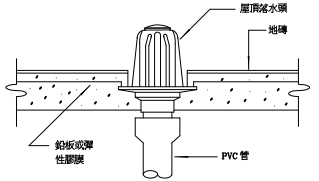
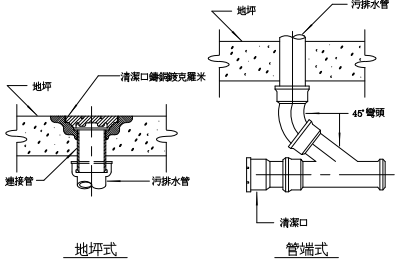
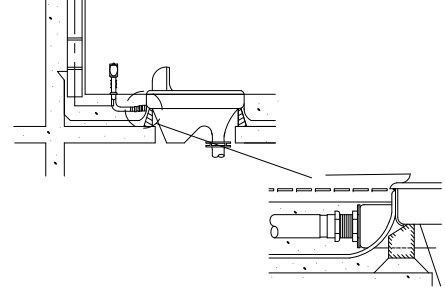
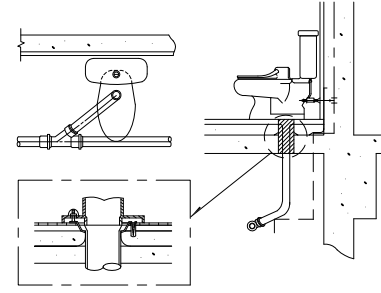
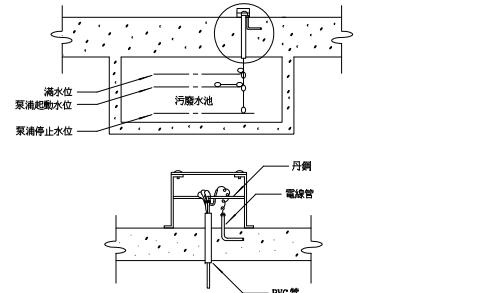
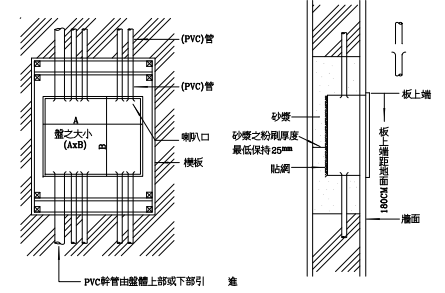
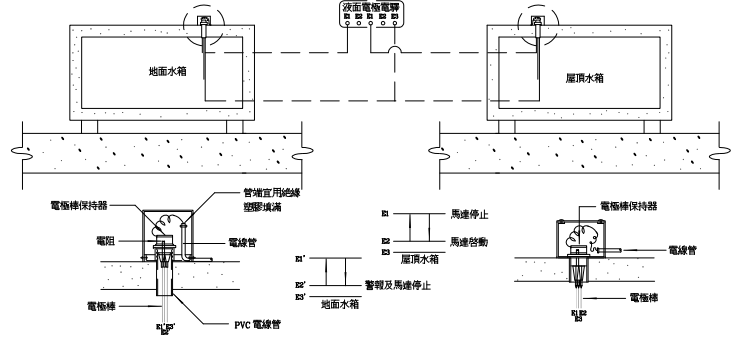
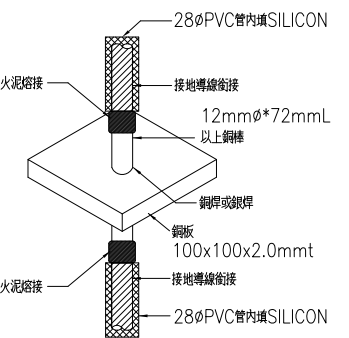
				
吸頂燈具安裝大樣 DET-7	T-BAR 燈具安裝大樣 DET-8	吊頂燈具安裝大樣 DET-9	接地端子箱大樣 DET-1	垂直幹管安裝大樣圖 DET-3
				
角鐵式管吊架安裝大樣圖 DET-6	管子貫穿屋頂防水大樣圖 DET-5	內外牆套管裝置大樣 DET-10	伸縮接頭部配管大樣 DET-4	屋頂防漏落水頭之正確安裝大樣 DET-11
				
清潔口大樣圖 DET-12	手押水沖型蹲式馬桶裝置大樣圖 DET-W5	坐式馬桶裝置大樣圖 DET-W6	污、廢水泵浦控制及安裝大樣圖 DET-14	分電盤安裝大樣 DET-2
				
給水泵浦控制及安裝大樣圖 DET-13		接地止水處理詳圖（地樑內施作）		

may MAYU architects
張瑪龍陳玉霖聯合建築師事務所
E: info@malone.com.tw
W: www.mayuarchitects.com

高雄
高雄市苓雅區四維四路 10 號 3F-1
07-3389098

台北
台北市中山區松江路 76 號 6F
070-1000-0019

棣鼎工程顧問有限公司
林政樑技師

工程名稱

香山綜合休閒運動館新建工程

圖名

施工大樣圖

登章

核准 設計

校核 繪圖

日期

410/03/29

張號 圖號

ID-03



林政樑