



監控設備圖例說明

符號	說明
RD	網路IP型門禁感應式讀卡機
EK	陽極鋁附固定架或磁力鎖(依門型式選擇)
PW	門禁結線箱(AC 110V電源及電源供應器)
PB	非接觸式開門按鈕
ACS	門禁系統主機
SOF	網路WEB版門禁管制應用軟體
HUB	24Port供電型PoE光纖網路交換器
FX	10U壁掛機櫃內建光纖收容箱

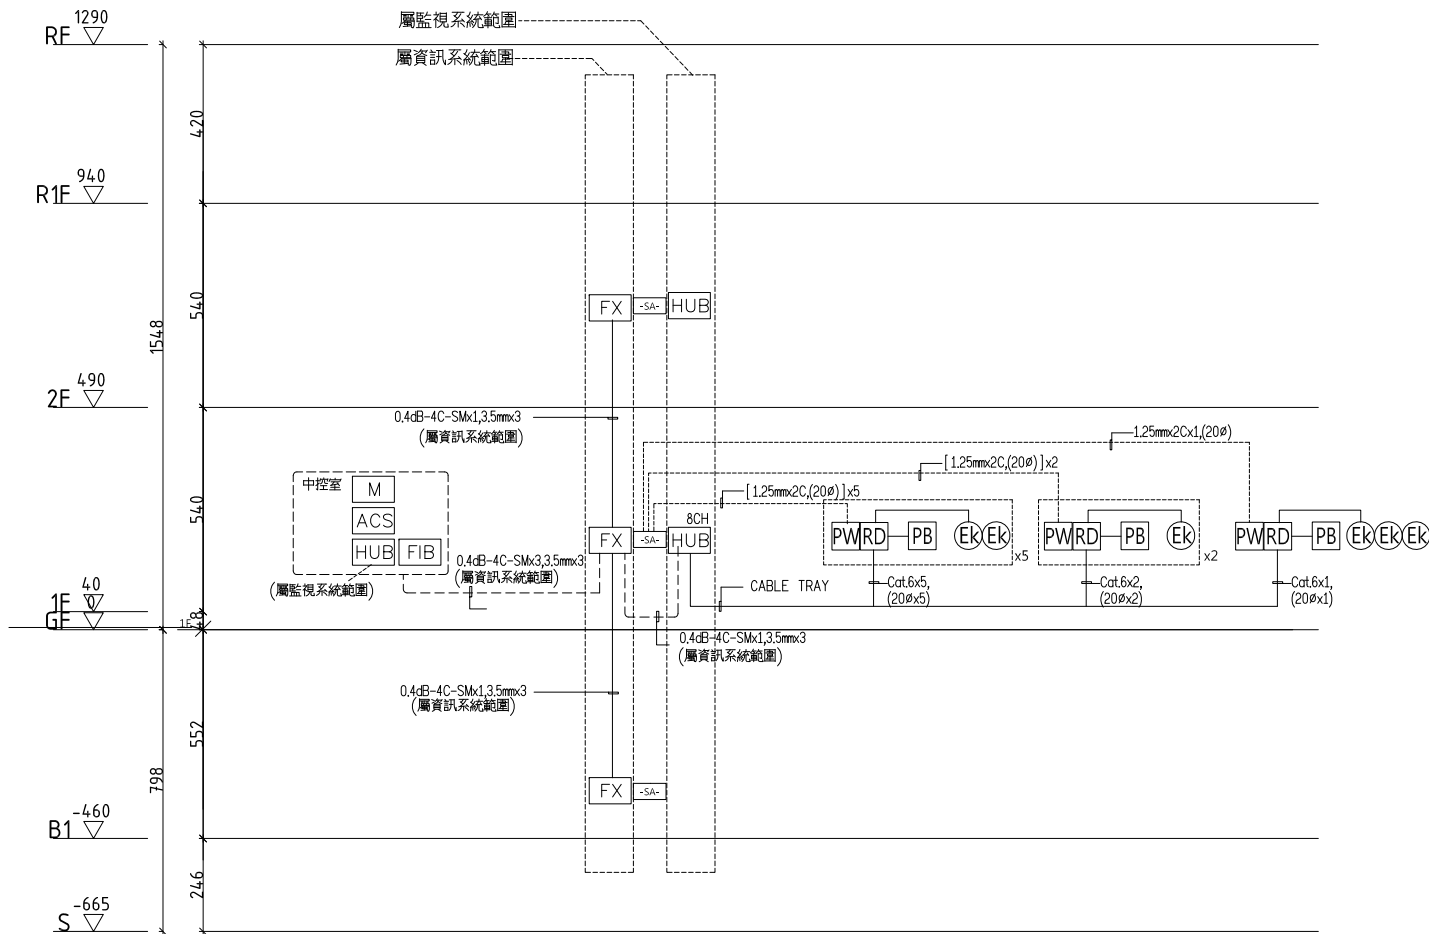

門禁管制系統昇位圖

(光纖網路屬於資訊系統範圍, 監視門禁對講用網路交換器屬於監視系統範圍)

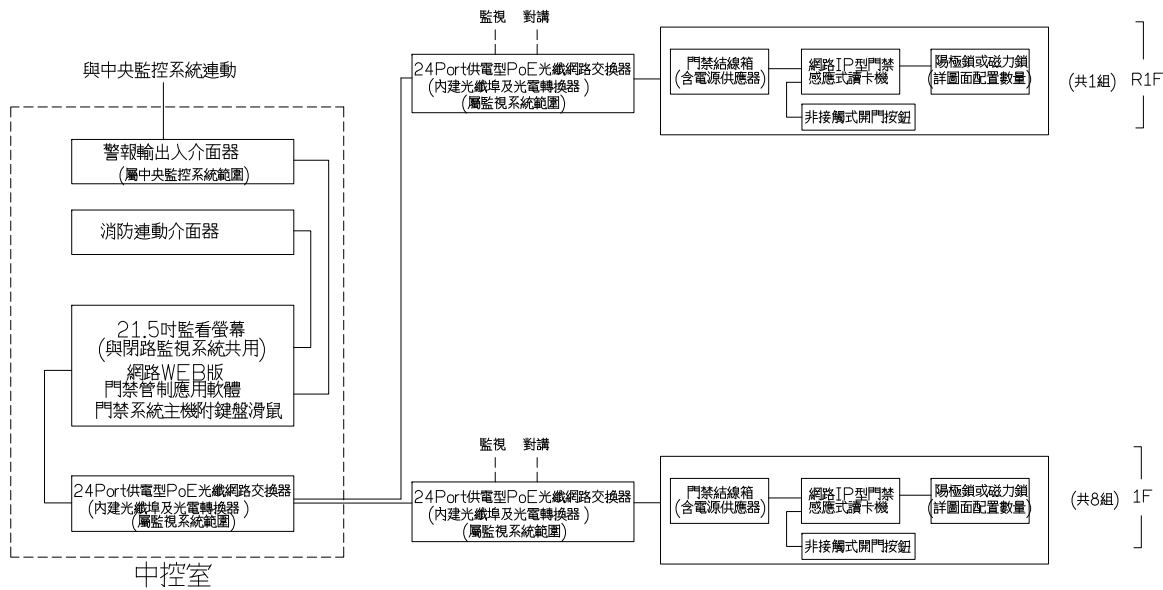

門禁管制系統架構示意圖

(光纖網路屬於資訊系統範圍, 監視門禁對講用網路交換器屬於監視系統範圍)

林政樑



MAYU architects

張瑪龍陳玉霖聯合建築師事務所
E: info@malone.com.tw
W: www.mayuarchitects.com

高雄
高雄市苓雅區四維四路 10號3F-1
07-3389098

台北
台北市中山區松江路 76號6F
070-1000-0019

棧鼎工程顧問有限公司
林政樑技師

工程名稱

香山綜合休閒運動館新建工程

圖名

門禁管制系統昇位圖及
架構示意圖

簽章

核准

設計

校核

繪圖

日期

110/03/29

張號

圖號

SA1-05