機電、空調工程
屬後擴工程

監控設備圖例說明

符號	說明
⊗IC	網路IP型緊急求救對講機具POE供電
PL	閃光警示燈
⊗	緊急求救按鈕(具雙輸出，防誤觸蓋)
Ⓟ	網路IP型緊急求救按鈕
ICP	15區10吋觸控螢幕緊急求救對講主機
GL	停車場用緊急求救裝置(詳大樣圖)
IC	網路IP型緊急求救押扣具POE供電
HCL	警報移報模組
PS	網路IP位址盒及電源供應器
HUB	24Port供電型PoE光纖網路交換器
FX	10U壁掛機櫃內建光纖收容箱

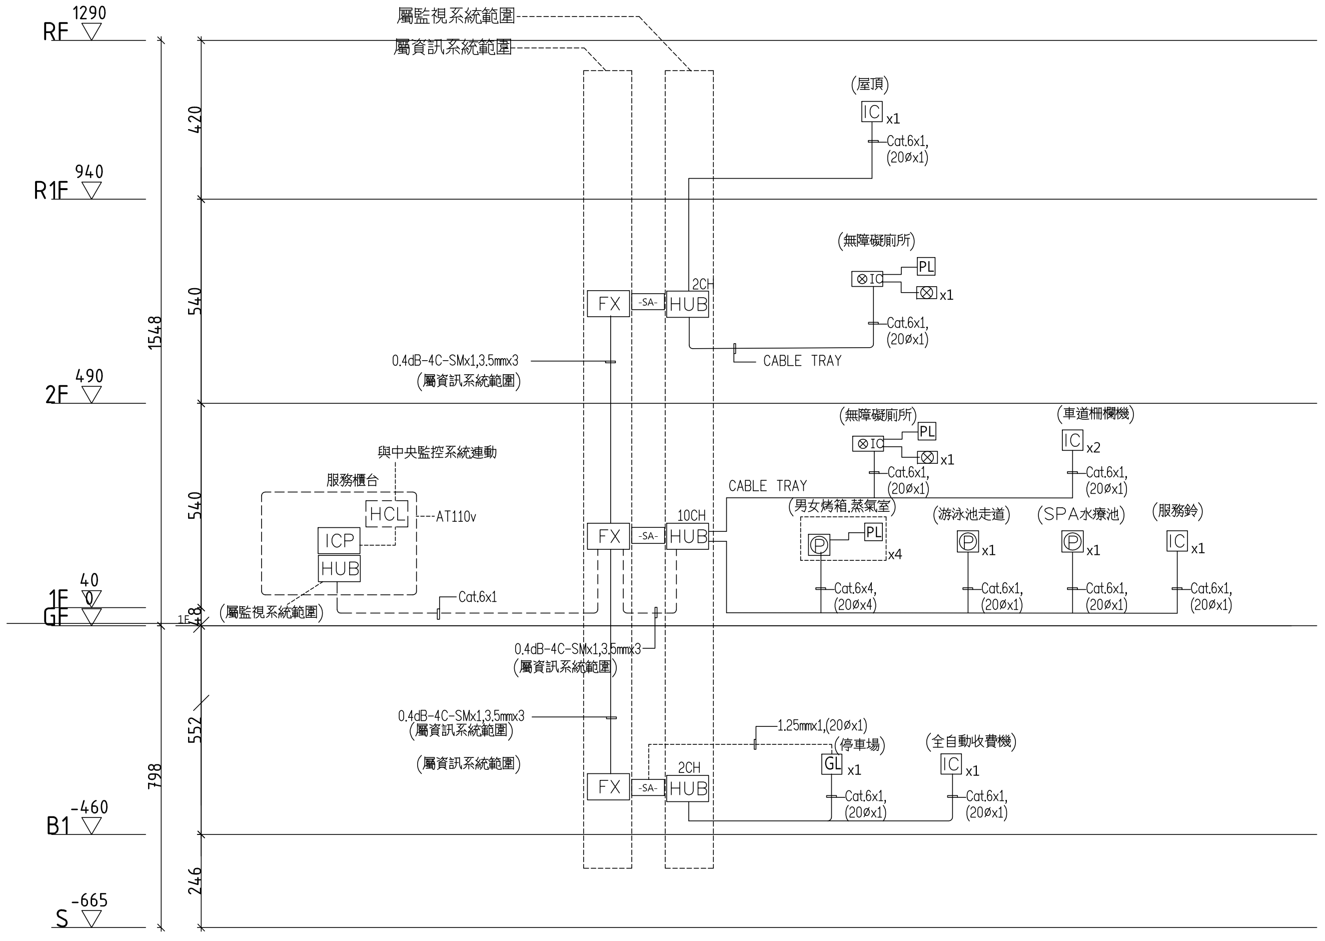
RF 1290
R1F 940
2F 490
1F 40
GF 0
B1 -460
S -665
420
540
540
552
246
1548
798
1F
48
屬監視系統範圍
屬資訊系統範圍
FX
-SA-
HUB
2CH
10CH
0.4dB-4C-SMx1,3.5mmx3
(屬資訊系統範圍)
與中央監控系統連動
服務櫃台
HCL
AT110v
ICP
HUB
Cat.6x1
(屬監視系統範圍)
(屋頂)
IC x1
Cat.6x1,
(20øx1)
(無障礙廁所)
⊗IC
PL
⊗ x1
CABLE TRAY
(車道柵欄機)
IC x2
(男女烤箱.蒸氣室)
Ⓟ PL x4
Cat.6x4,
(20øx4)
(游泳池走道)
(SPA水療池)
(服務鈴)
Ⓟ x1
IC x1
1.25mmx1,(20øx1)
(停車場)
GL x1
(全自動收費機)

緊急求救對講系統昇位圖

(光纖網路屬於資訊系統範圍，監視門禁對講用網路交換器屬於監視系統範圍)

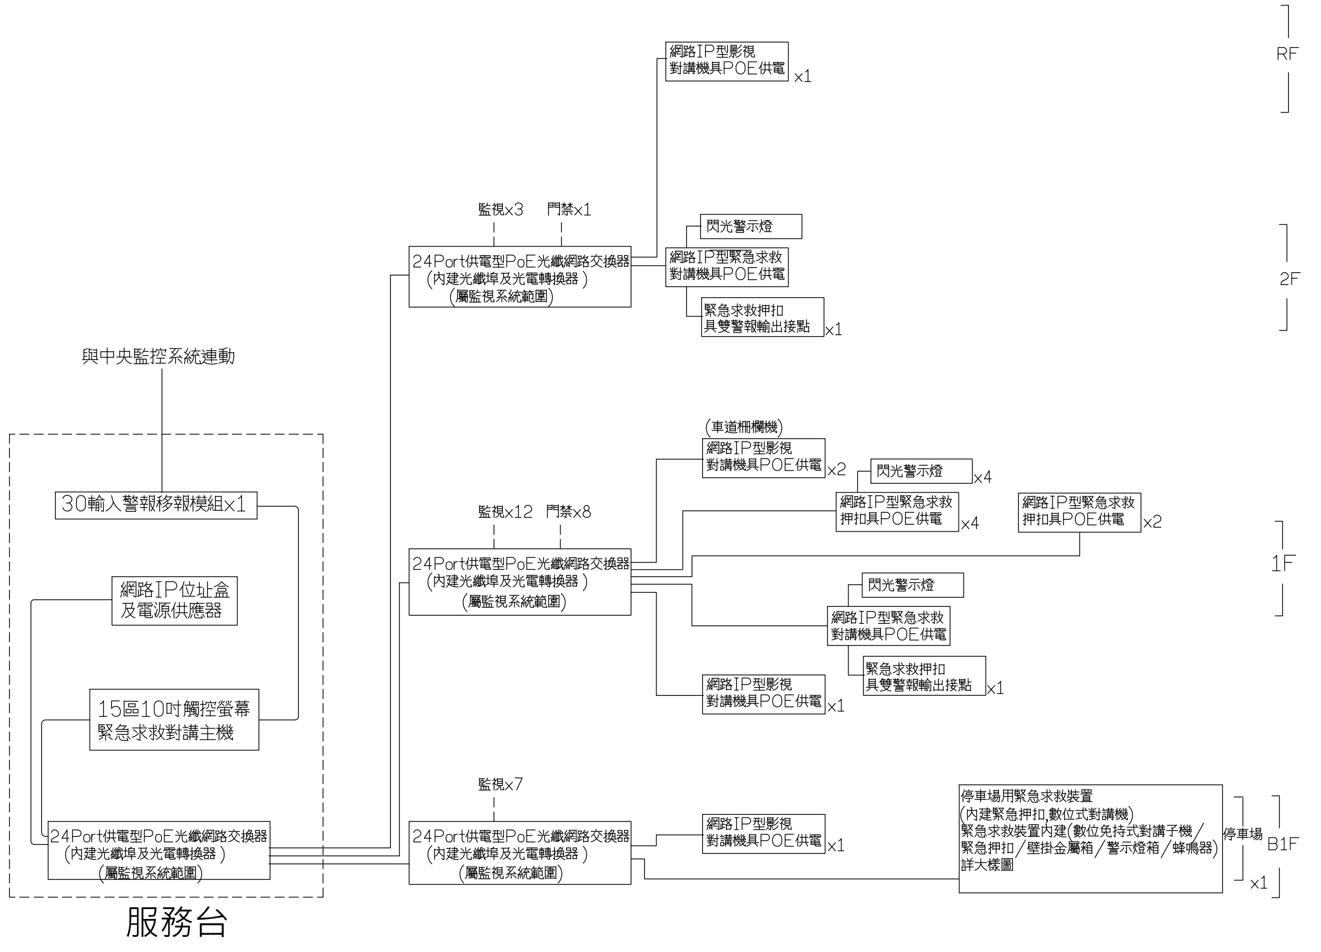
與中央監控系統連動
30輸入警報移報模組x1
網路IP位址盒
及電源供應器
15區10吋觸控螢幕
緊急求救對講主機
24Port供電型PoE光纖網路交換器
(內建光纖埠及光電轉換器)
(屬監視系統範圍)
服務台
監視x3 門禁x1
監視x12 門禁x8
監視x7
網路IP型影視
對講機具POE供電 x1
閃光警示燈
網路IP型緊急求救
對講機具POE供電
緊急求救押扣
具雙警報輸出接點 x1
(車道柵欄機)
網路IP型影視
對講機具POE供電 x2
閃光警示燈 x4
網路IP型緊急求救
押扣具POE供電 x4
網路IP型緊急求救
押扣具POE供電 x2
停車場用緊急求救裝置
(內建緊急押扣,數位式對講機)
緊急求救裝置內建(數位免持式對講子機／
緊急押扣／壁掛金屬箱／警示燈箱／蜂鳴器)
詳大樣圖
停車場
x1
RF
2F
1F
B1F

緊急求救對講系統系統架構示意圖

(光纖網路屬於資訊系統範圍，監視門禁對講用網路交換器屬於監視系統範圍)

林政樑

林政樑
技字第008100號

MAYU architects
張瑪龍陳玉霖聯合建築師事務所
e: info@malone.com.tw
w: www.mayuarchitects.com

高雄
高雄市苓雅區四維四路 10號3F-1
07-3389098

台北
台北市中山區松江路 76號6F
070-1000-0019

棣鼎工程顧問有限公司
林政樑技師

工程名稱
香山綜合休閒運動館新建工程

圖名
緊急求救對講系統昇位圖及架構示意圖

簽章

核准
設計

校核
繪圖

日期
110/03/29

張號
圖號
SA1-06