


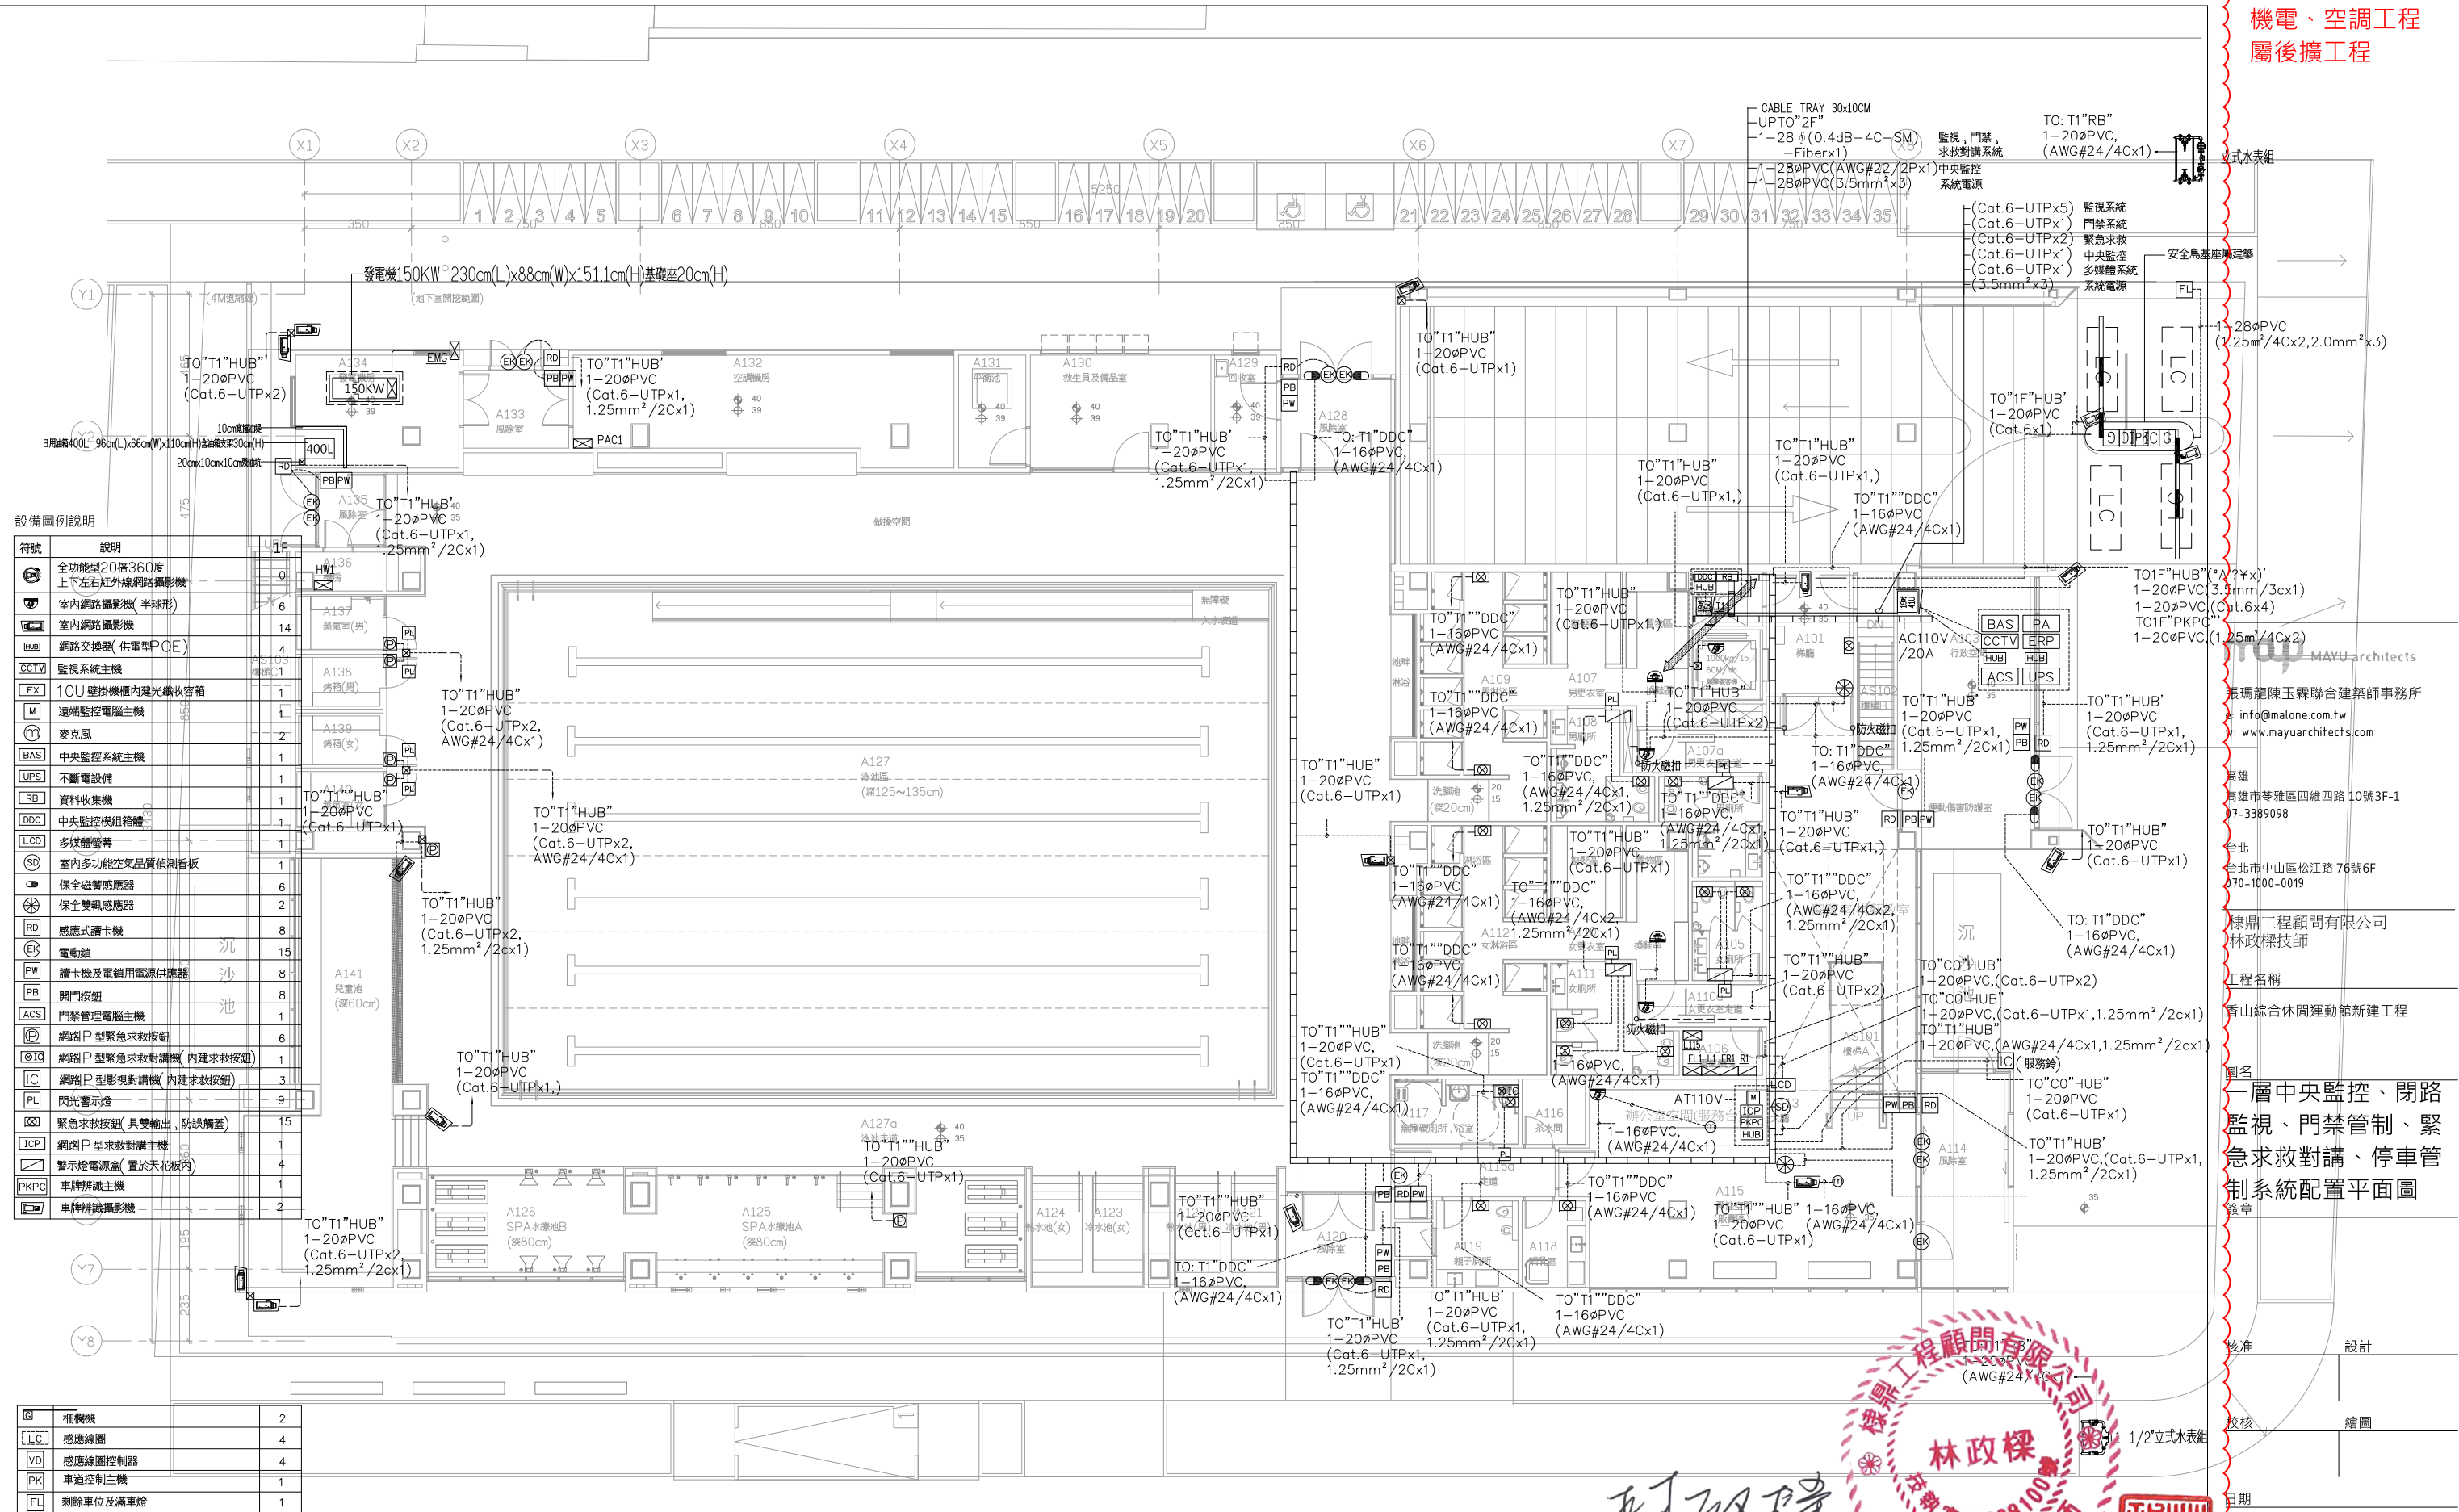

一層中央監控、閉路監視、門禁管制、緊急求救對講、停車管制系統配置平面圖

SCALE:A1-1/100 A3 1/200

核准 設計

校核 繪圖

日期_____

110/03/29

張號		圖號
----	--	----

SA2-02