


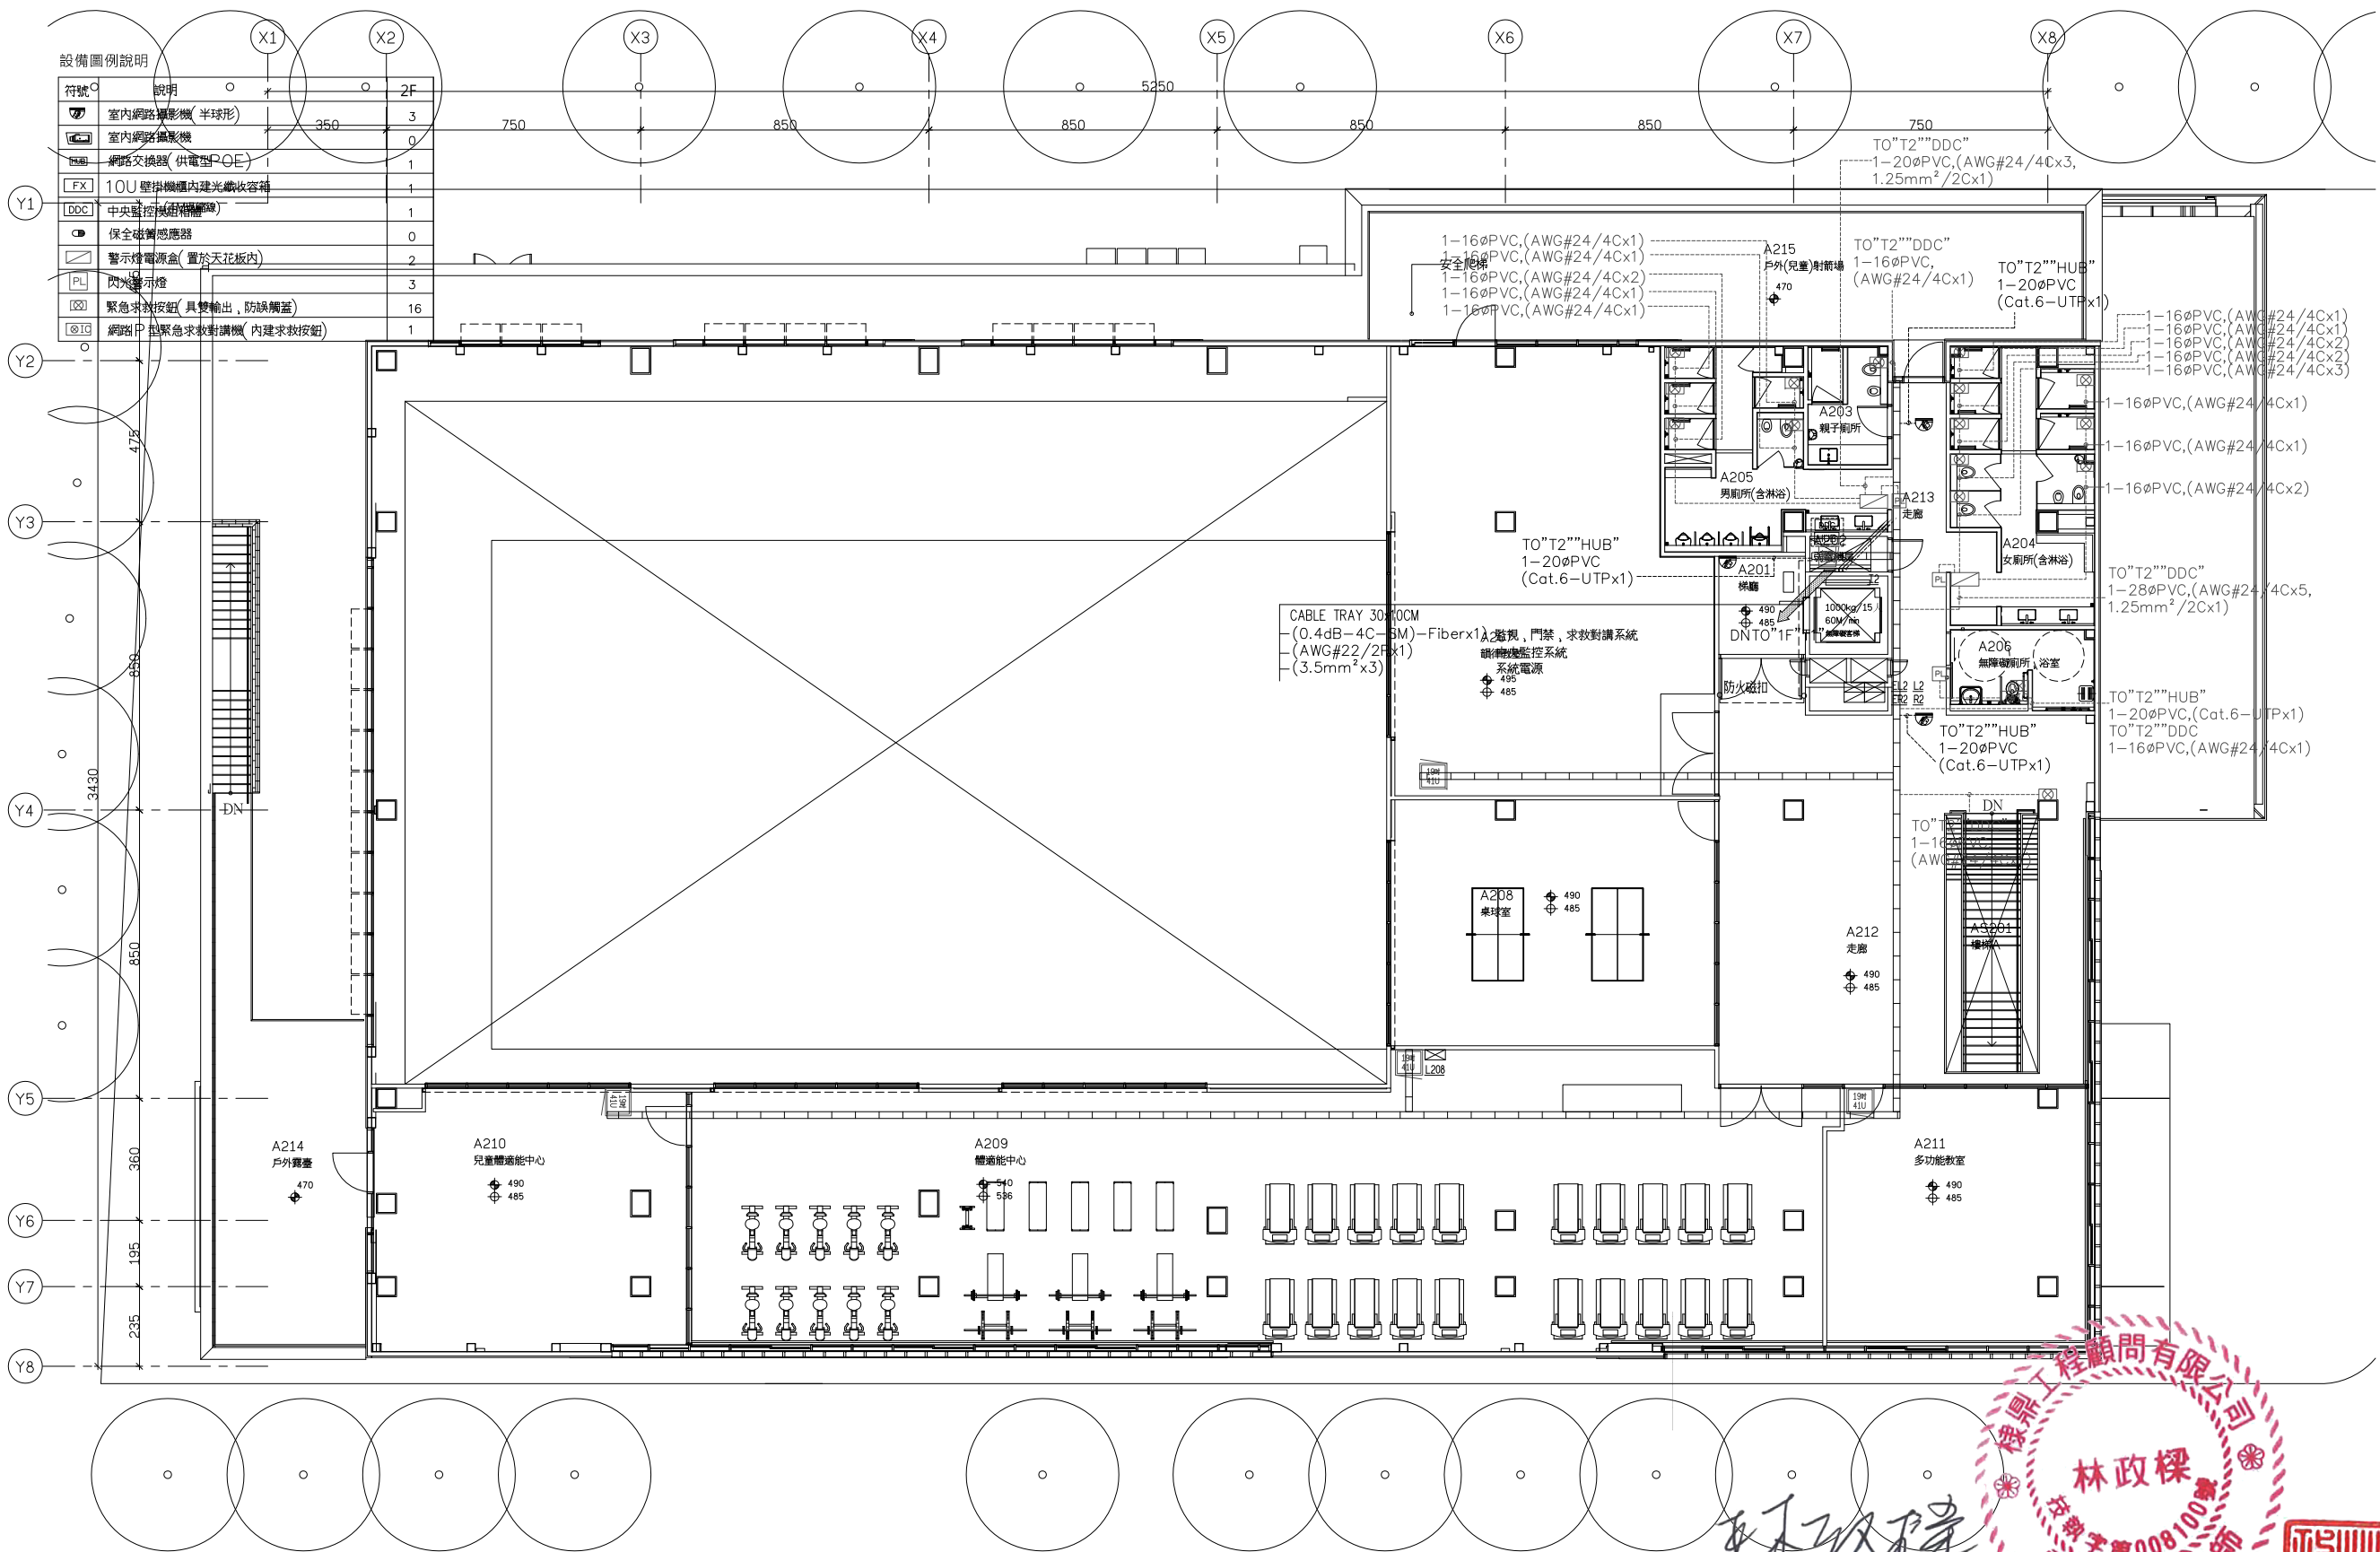

設備圖例說明		
符號	說明	2F
	室內網路攝影機(半球形)	3
	室內網路攝影機	0
	網路交換器(供電型PoE)	1
	10U 壁掛機櫃內建光纖收容箱	1
	中央監控機組(網路交換器)	1
	保全磁簧感應器	0
	警示燈電源盒(置於天花板內)	2
	內水警示燈	3
	緊急求救按鈕(具雙輸出,防誤觸蓋)	16
	網路IP 緊急求救對講機(內建求救按鈕)	1

二層中央監控、閉路監視、緊急求救對講系統配置平面圖
SCALE:A1-1/100 A3-1/200

張瑪龍陳玉霖聯合建築師事務所
E: info@malone.com.tw
W: www.mayuarchitects.com

高雄
高雄市苓雅區四維四路 10 號 3F-1
07-3389098

台北
台北市中山區松江路 76 號 6F
070-1000-0019

棟鼎工程顧問有限公司
林政標技師

工程名稱
香山綜合休閒運動館新建工程

圖名
二層中央監控、閉路監視、緊急求救對講系統配置平面圖

簽章

核准 設計

校核 繪圖

日期
110/06/09

張號 圖號

SA2-03