


設備圖例說明

符號	說明	R1F
	全功能型20倍360度上下左右紅外線網路攝影機	0
	室內網路攝影機	1
	網路交換器(供電型POE)	0
	10U 壁掛機櫃內建光纖收容箱	0
	資料收集機(銀庫系統用)	1
	中央監控機組箱體	0
	保全磁簧感應器	1
	感應式讀卡機	0
	電動鎖	0
	讀卡機及電鎖用電源供應器	0
	開門按鈕	0
	網路IP型影視對講機(內建求救按鈕)	1

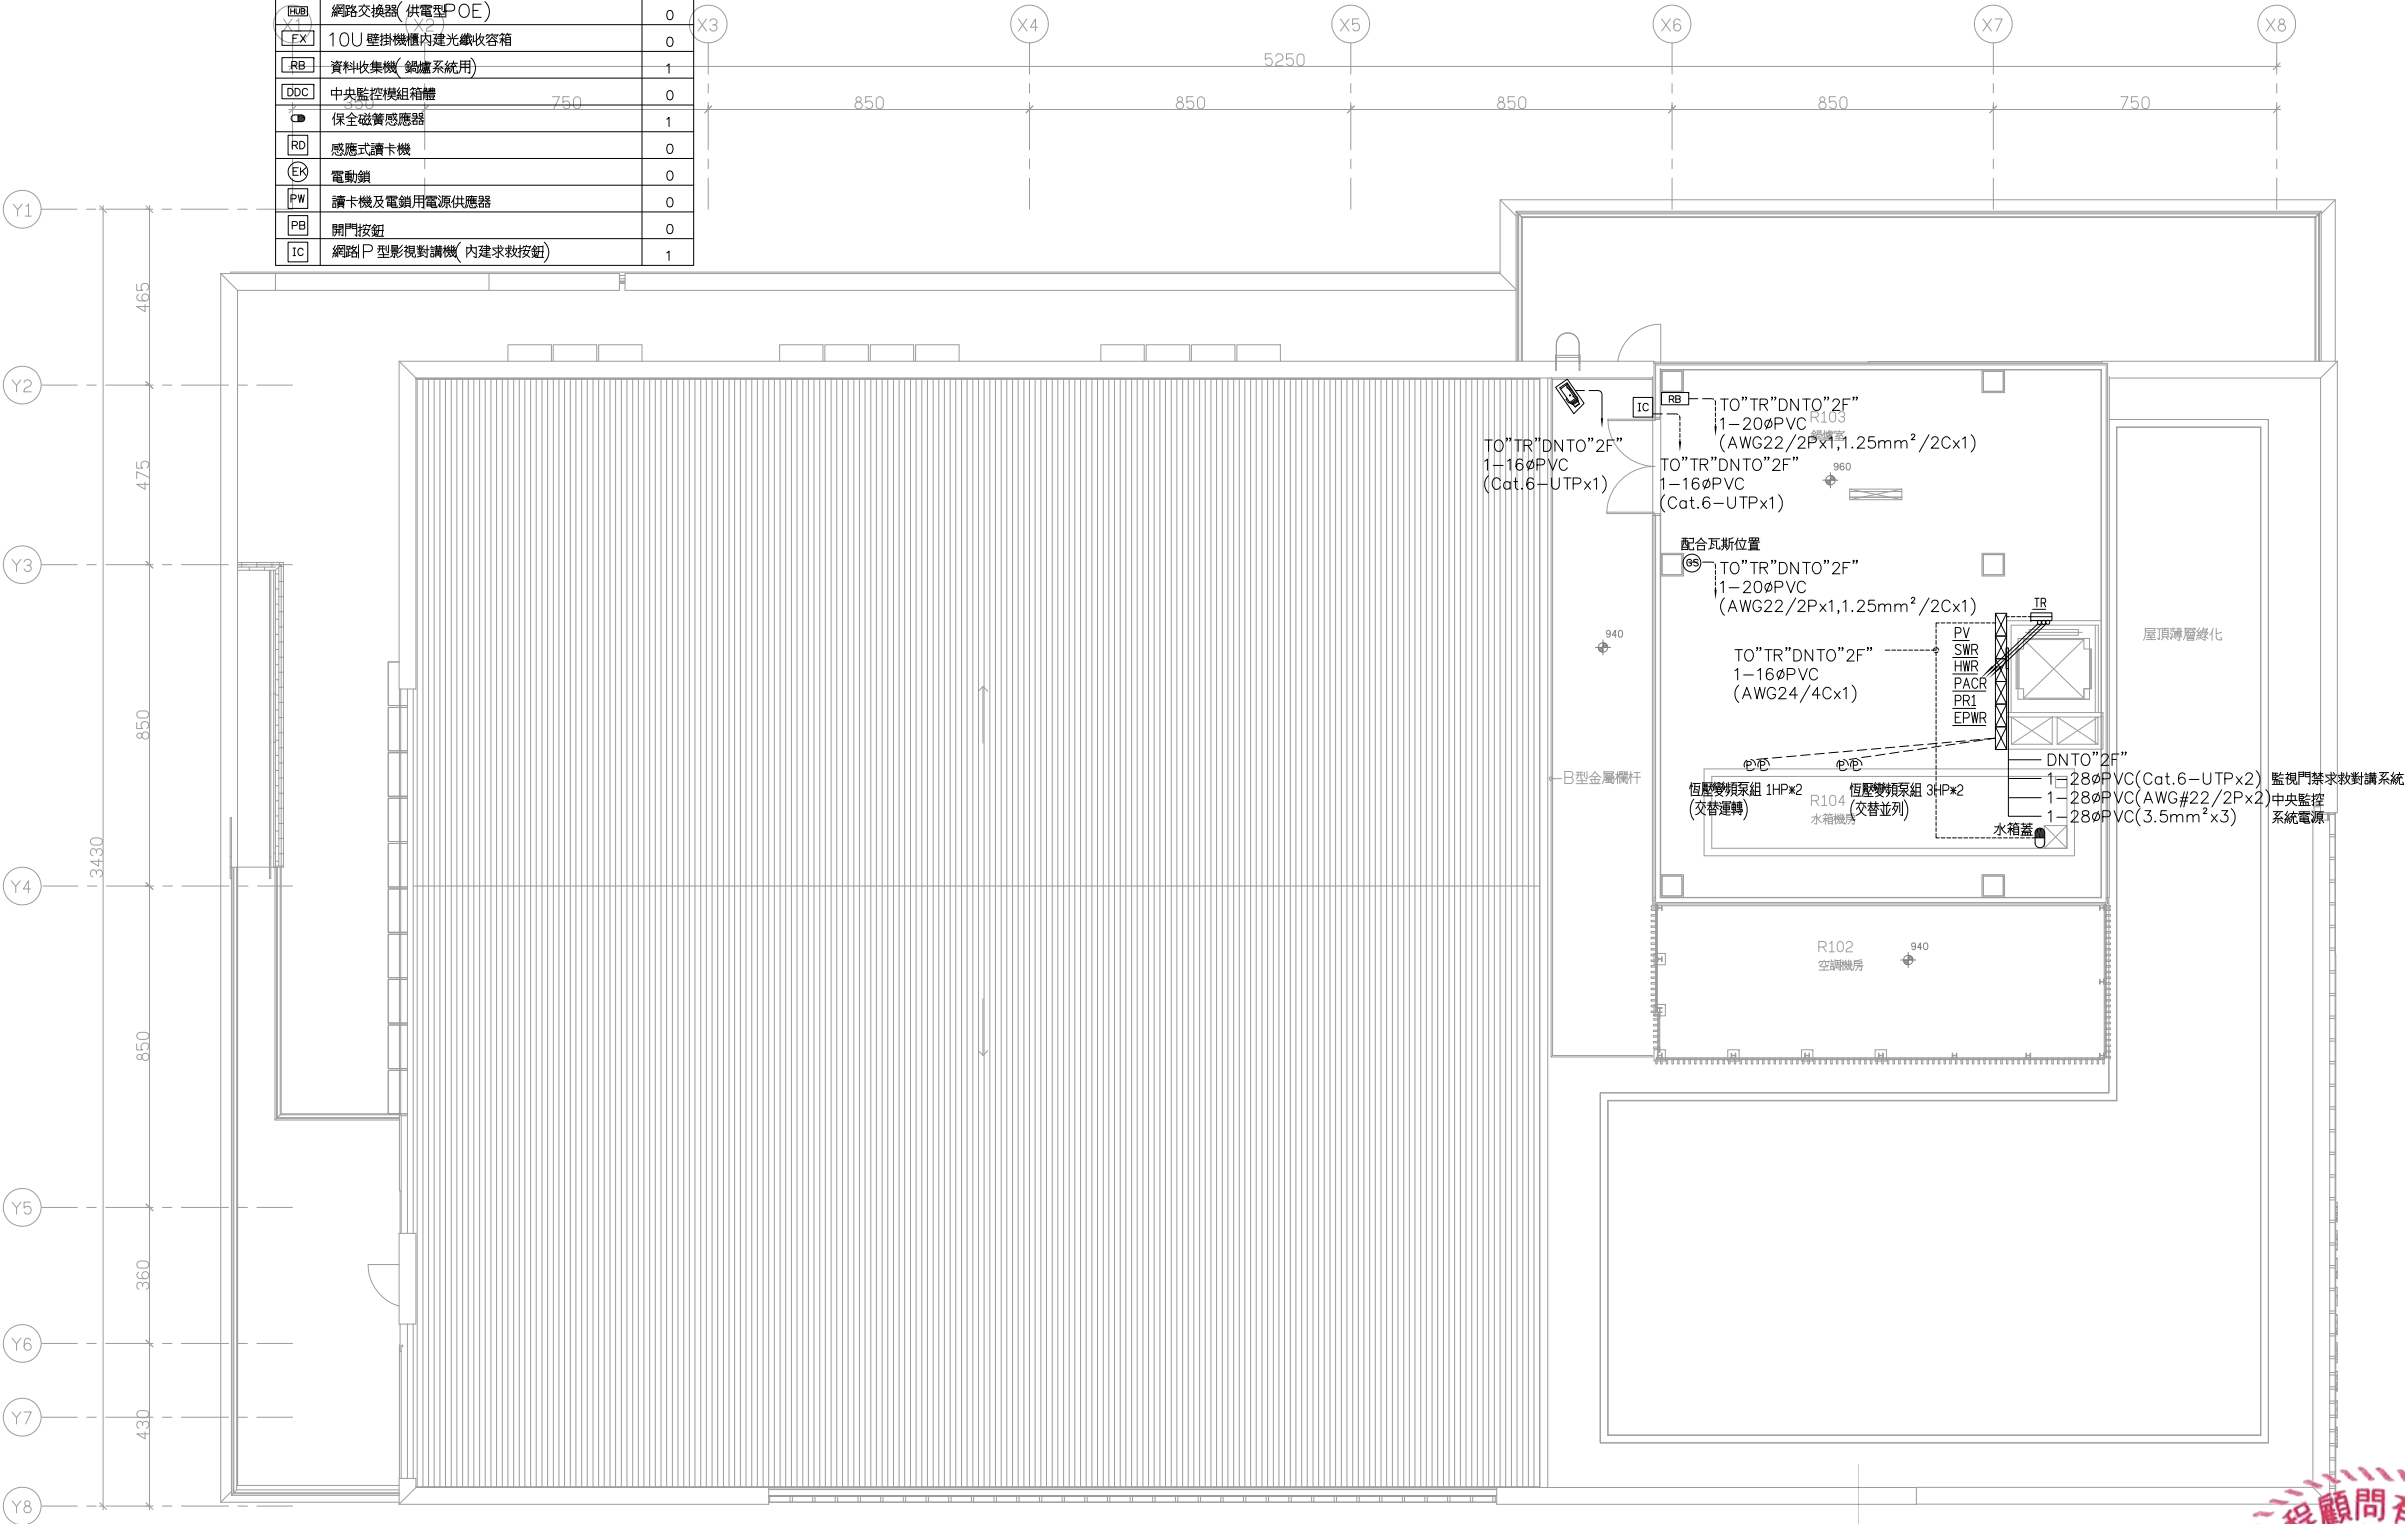

屋突一層中央監控、閉路監視、門禁管制、緊急求救對講系統配置平面圖

SCALE:A1-1/100 A3-1/200



張瑪龍陳玉霖聯合建築師事務所
E: info@malone.com.tw
W: www.mayuarchitects.com

高雄
高雄市苓雅區四維四路 10號3F-1
07-3389098

台北
台北市中山區松江路 76號6F
070-1000-0019

康鼎工程顧問有限公司
林政樑技師

工程名稱
香山綜合休閒運動館新建工程

圖名
屋突一層中央監控、
閉路監視、門禁管
制、緊急求救對講系
統配置平面圖

簽章

核准 設計

校核 繪圖

日期
110/03/29

張號 圖號

SA2-04