


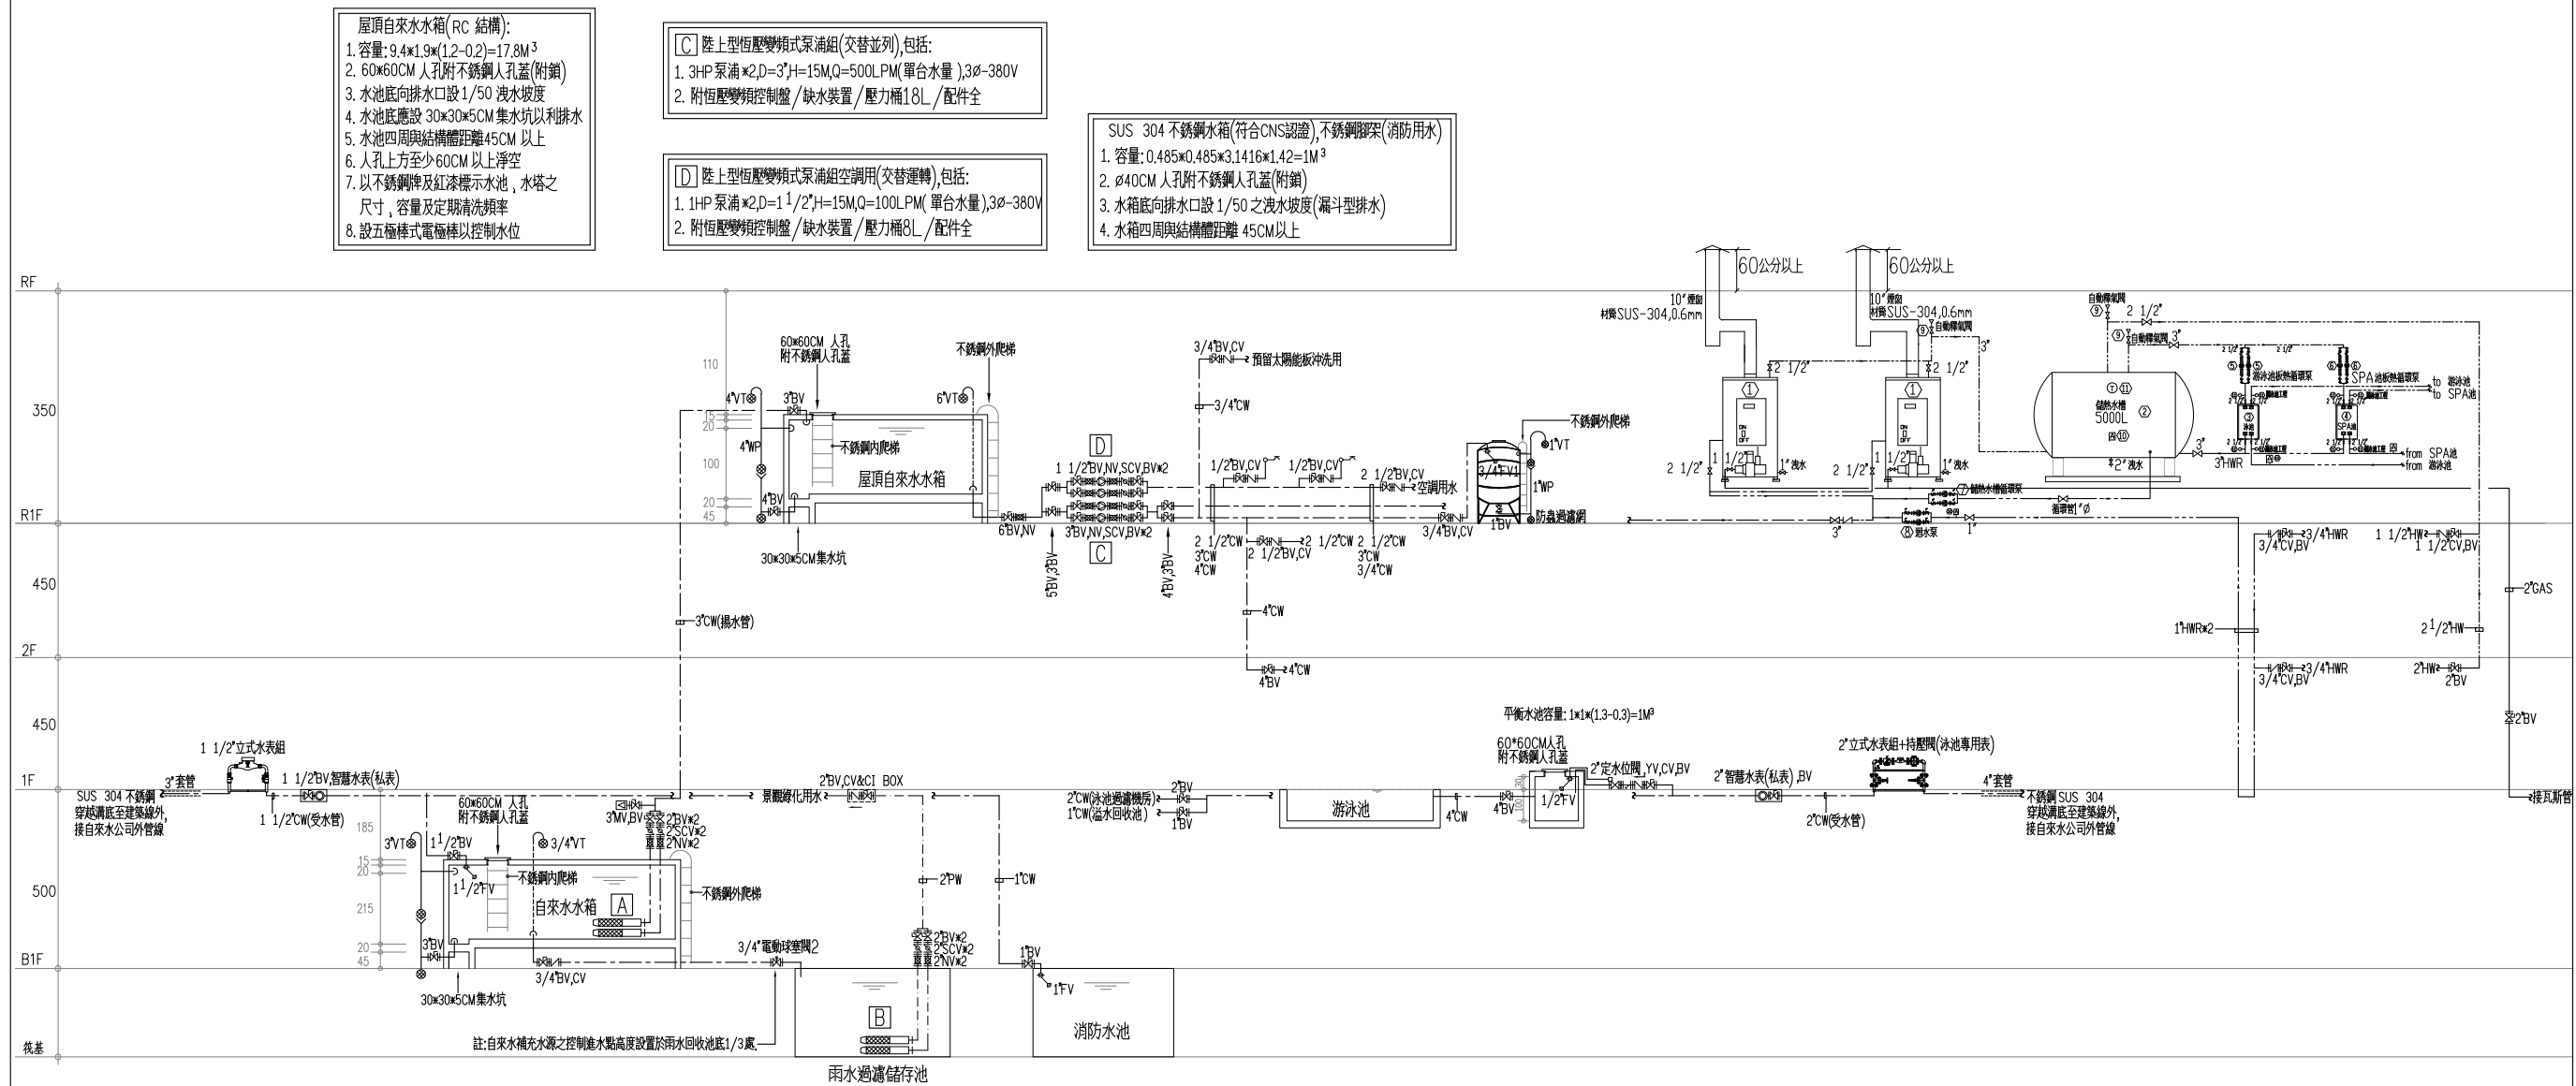

給水系統昇位圖

熱水系統昇位圖



核准	設計
----	----

校核	繪圖
----	----

日期_____

110/03/29

張號 圖號