

MAYU architects

張瑞麟陳玉霖聯合建築師事務所  
e: info@malone.com.tw  
w: www.mayuarchitects.com

高雄  
高雄市苓雅區四維四路10號3F-1  
07-3369098

台北  
台北市中山區松江路76號6F  
070-1090-0019

棣鼎工程顧問有限公司  
林政樑技師

工程名稱  
香山綜合休閒運動館新建工程

圖名  
全區給水配管平面圖

簽章


核准 設計

校核 繪圖

日期 11/03/29

版號 圖號

W-02

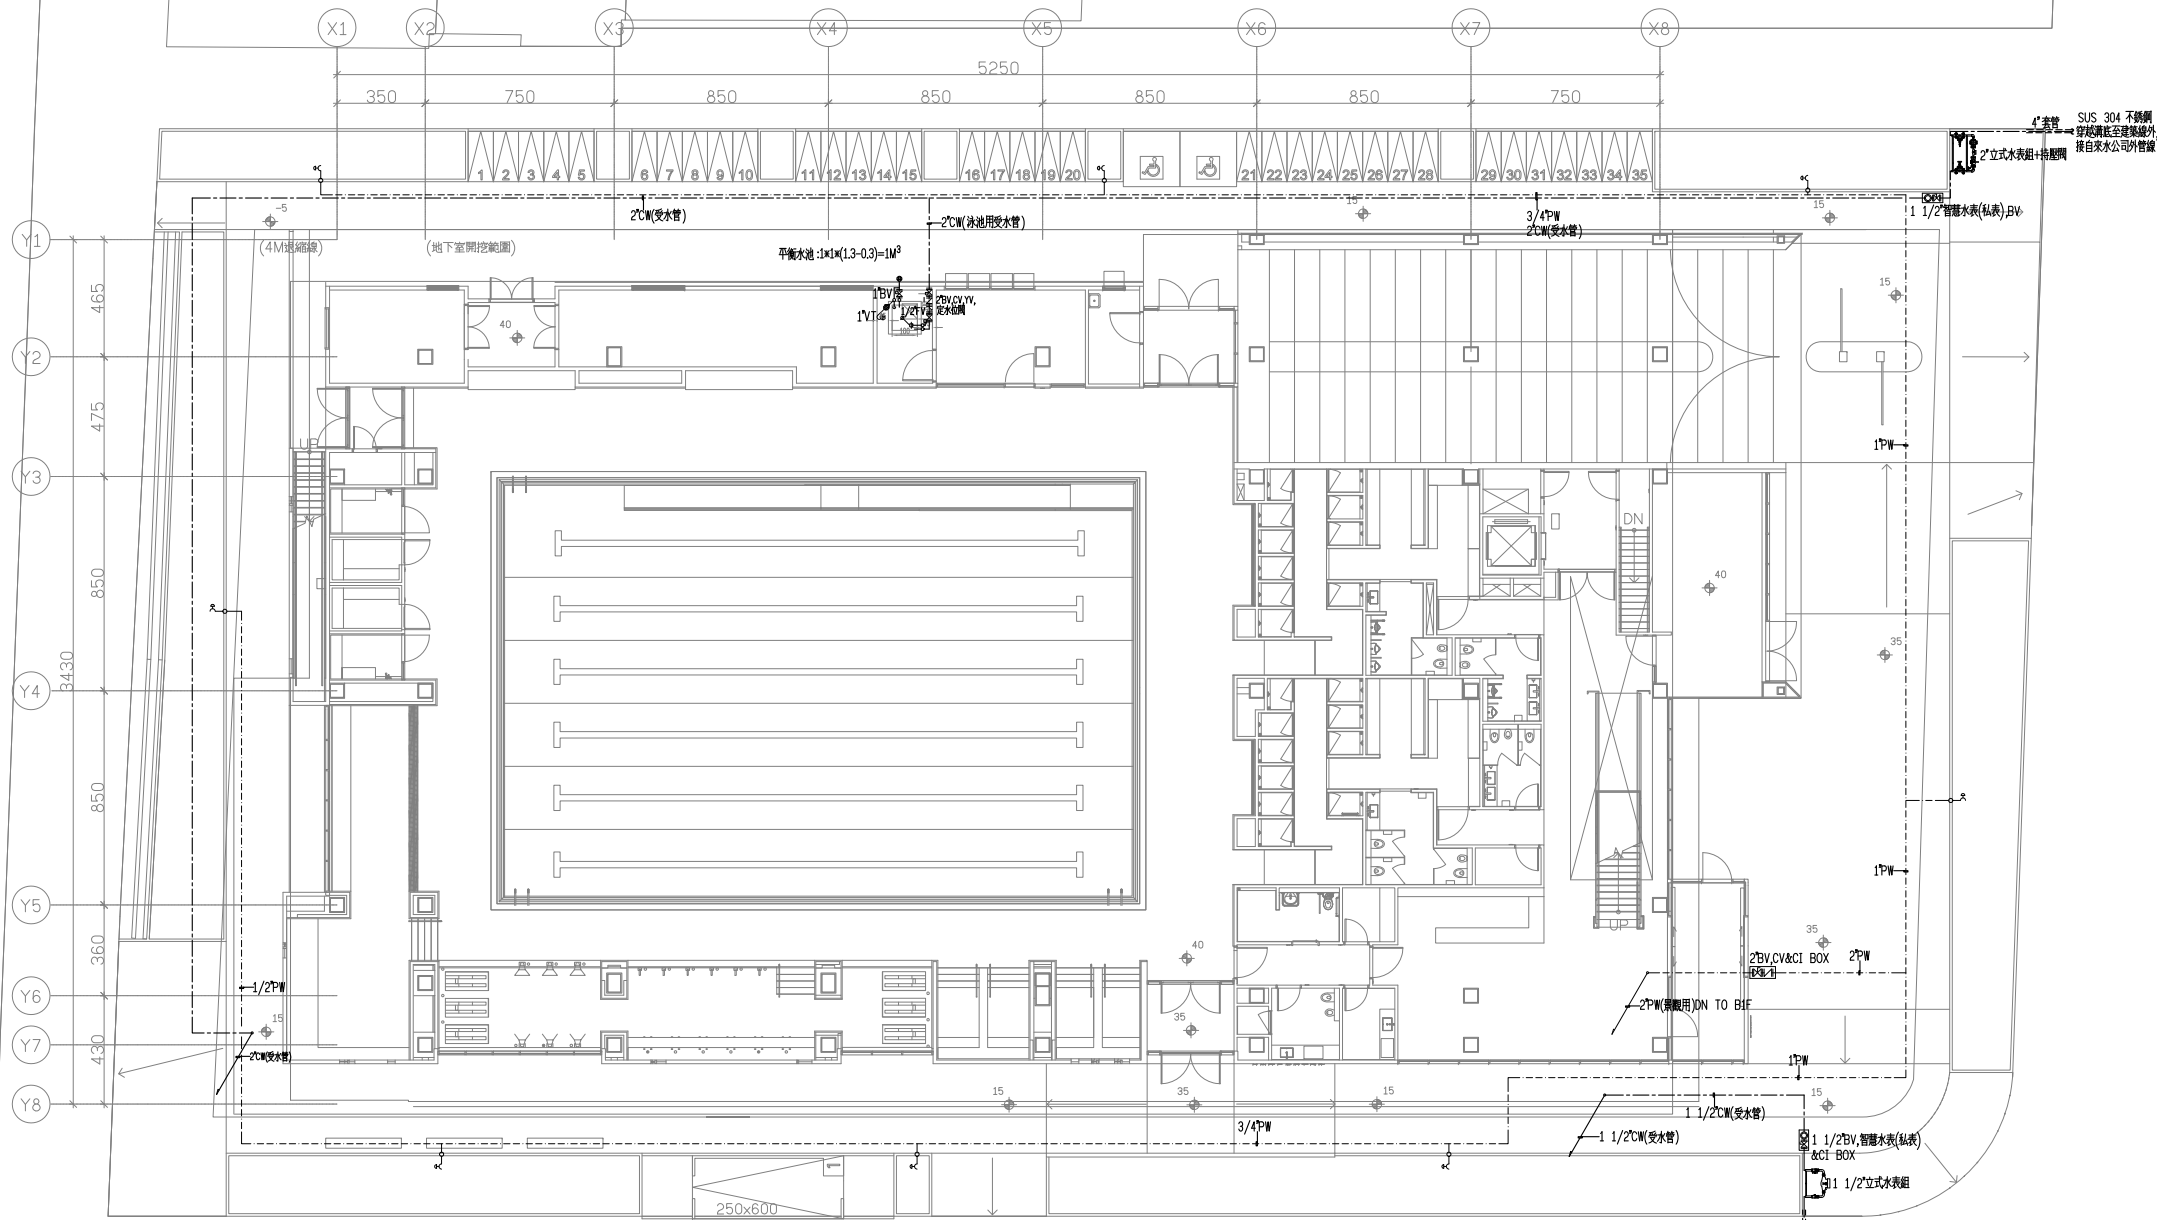

(既有路側水溝)

| 數量表 |    |    |    |
|-----|----|----|----|
| 圖例  | 數量 | 圖例 | 數量 |
|     | 8  |    | 1  |
|     | 1  |    | 1  |
|     | 1  |    | 1  |
|     | 1  |    | 1  |
|     | 1  |    | 1  |
|     | 1  |    | 3  |

全區給水配管平面圖  
SCALE:A1-1/150 A3-1/300

