


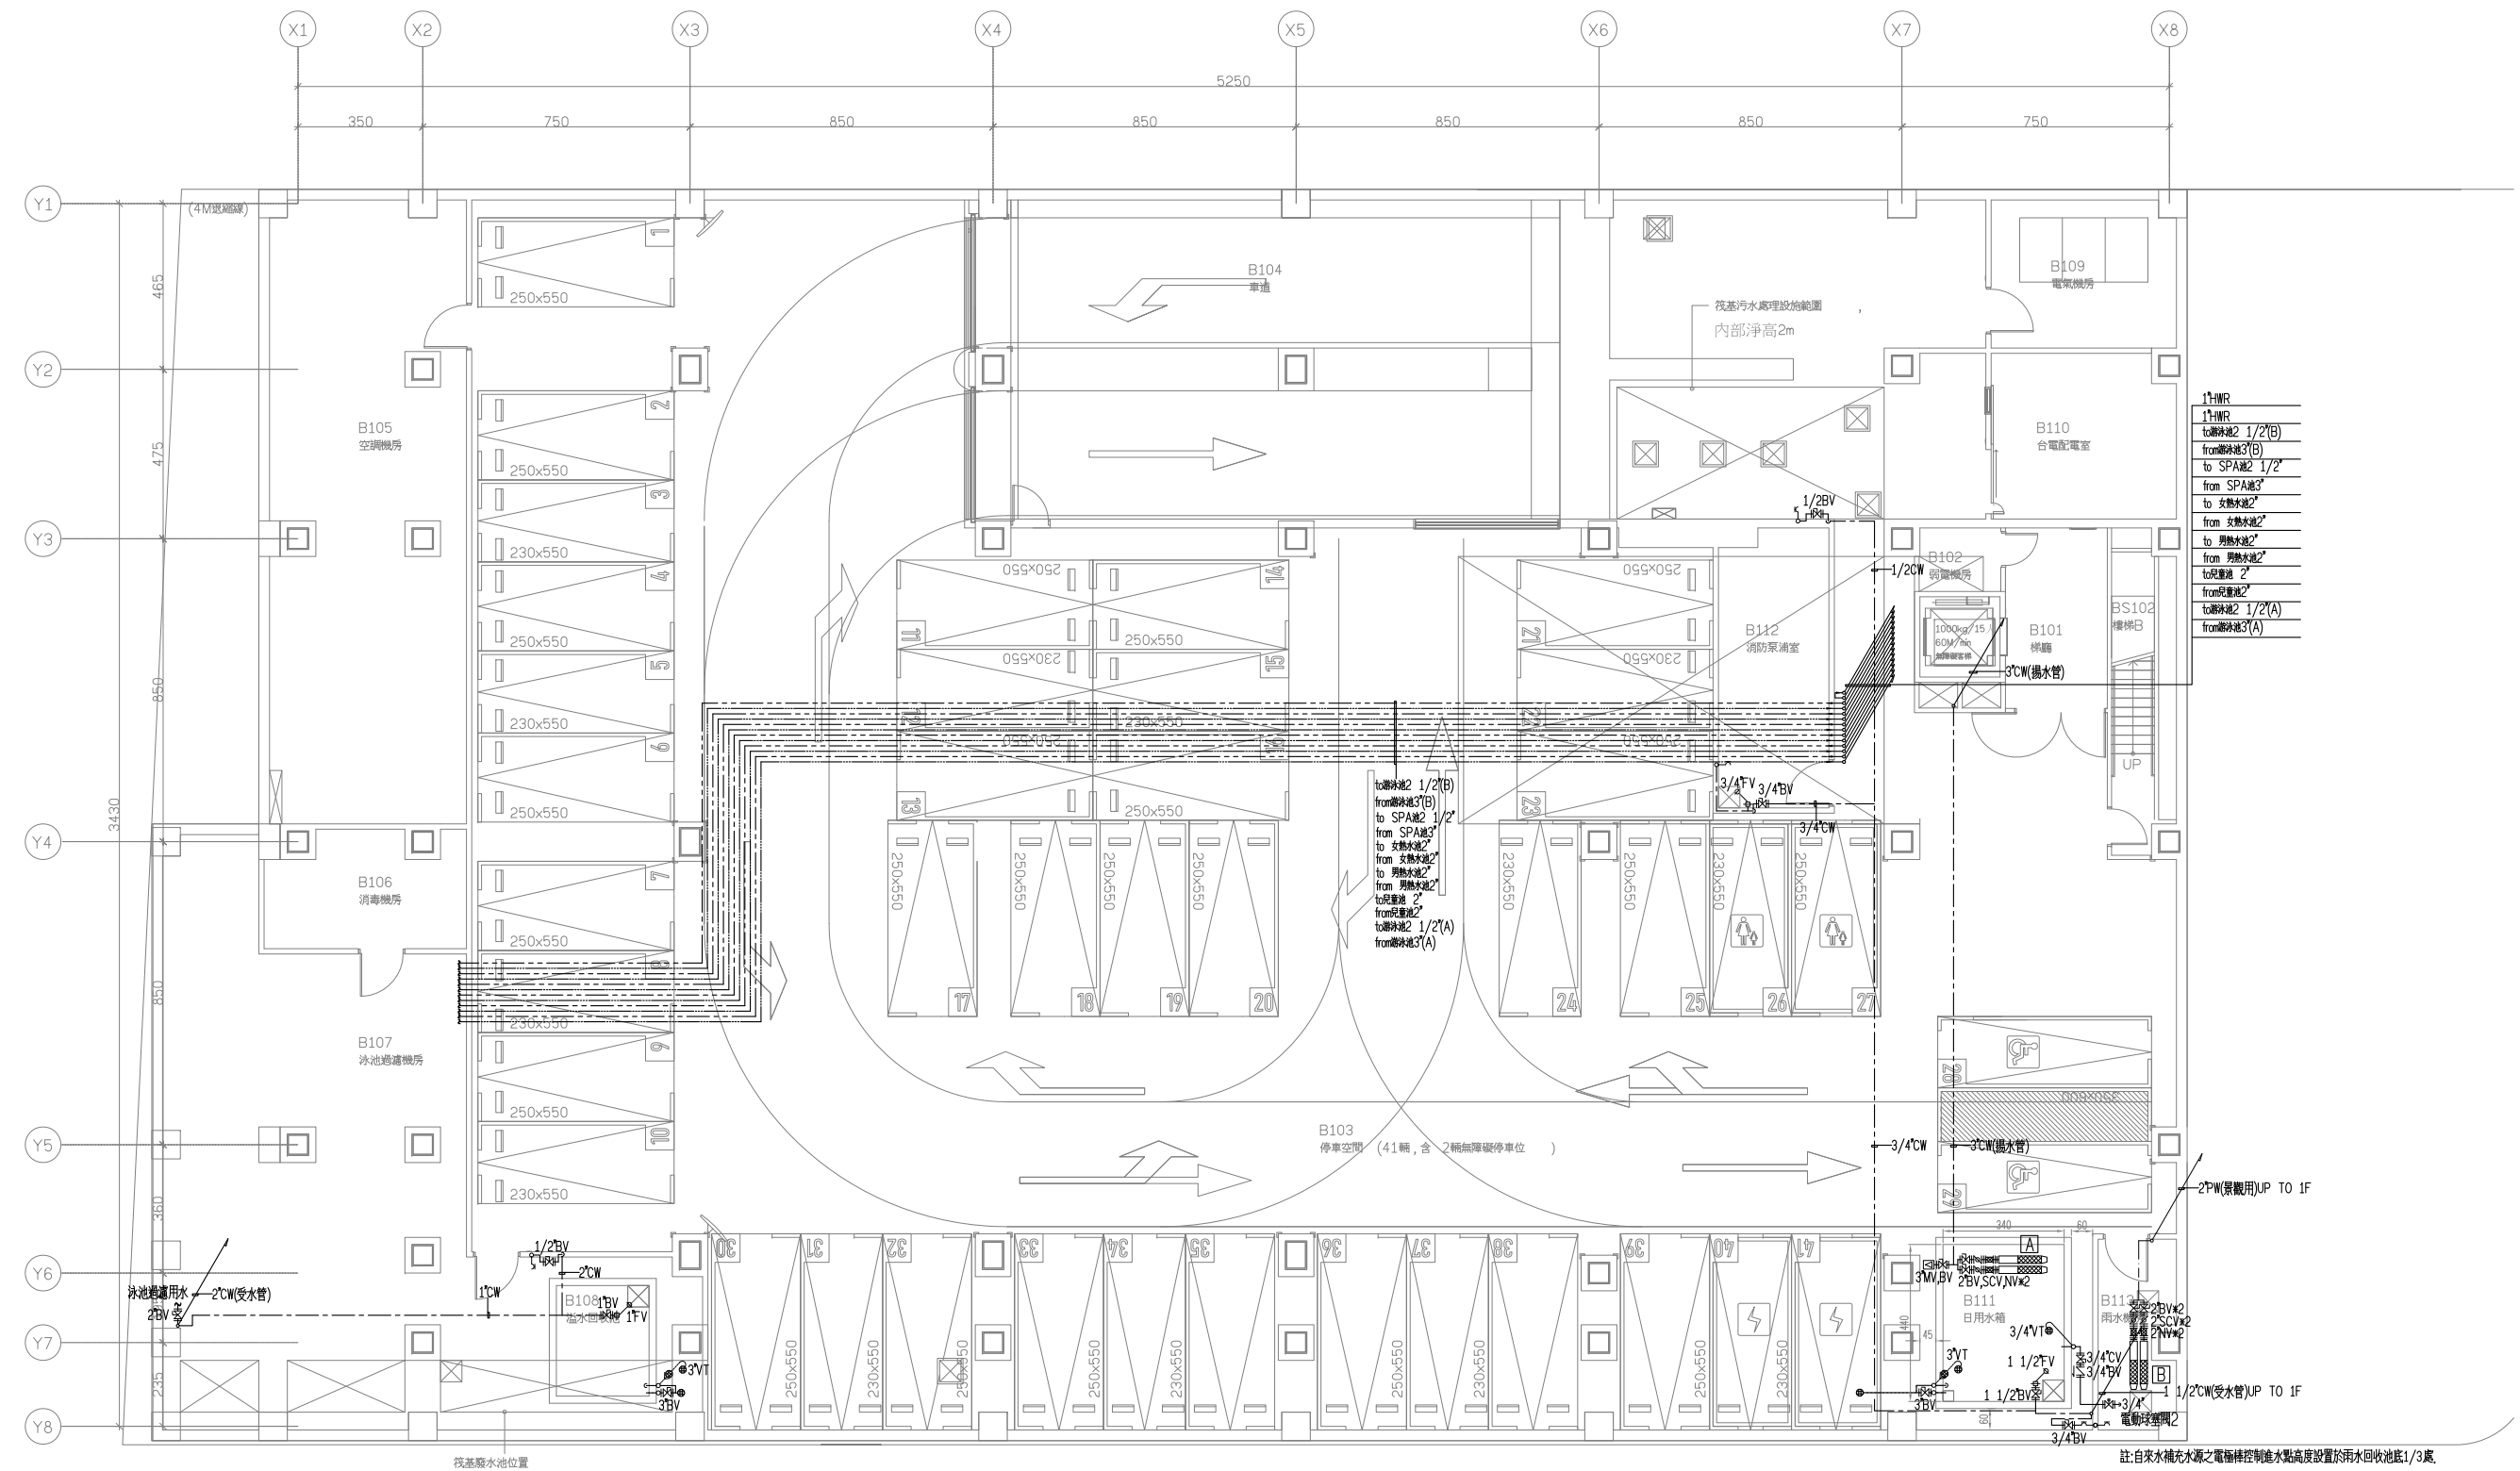

數量表							
圖例	數量	圖例	數量	圖例	數量	圖例	數量
	5		1		1		1
	2		4		1		1
	3		4		6		1
	1		1				2
	1						2
	5						
	3						

自來水箱(RC結構):
1. 容量: 4.4*3.4*(2.35-0.2)=32M³
2. 60*60CM 人孔附不銹鋼人孔蓋(附鎖)
3. 水池底向排水口設 1/50 洩水坡度
4. 水池底應設 30*30*5CM 集水坑以利排水
5. 水池四周與結構牆距離 45CM 以上
6. 人孔上方至少 60CM 以上淨空
7. 以不銹鋼牌及紅漆標示水池、水塔之尺寸、容量及定期清洗頻率
8. 設五極棒式電極棒以控制水位

[A] 沉水式全不銹鋼水泵浦組(交替並列)包括:
1. 5HP 泵浦 *2 (D=2\"/>

[B] 沉水式恒壓變頻式主不銹鋼水泵浦組(交替並列)包括:
1. 5HP 泵浦 *2 (D=2\"/>

註:自來水補充水源之電極棒控制池水高度設置於雨水回收池底1/3處。

林政樑

地下一層給水配管平面圖

SCALE:A1-1/100 A3-1/200

MAYU architects

張馬龍陳玉霖聯合建築師事務所
e: info@malone.com.tw
w: www.mayuarchitects.com

高雄
高雄市苓雅區四維路10號3F-1
07-3389098

台北
台北市中山區松江路76號6F
02-1000-0019

棧鼎工程顧問有限公司
林政樑技師

工程名稱

香山綜合休閒運動館新建工程

圖名

地下一層給水配管
平面圖

簽章

核准 設計

校核 繪圖

日期
14/03/29

張號 圖號

W-03