


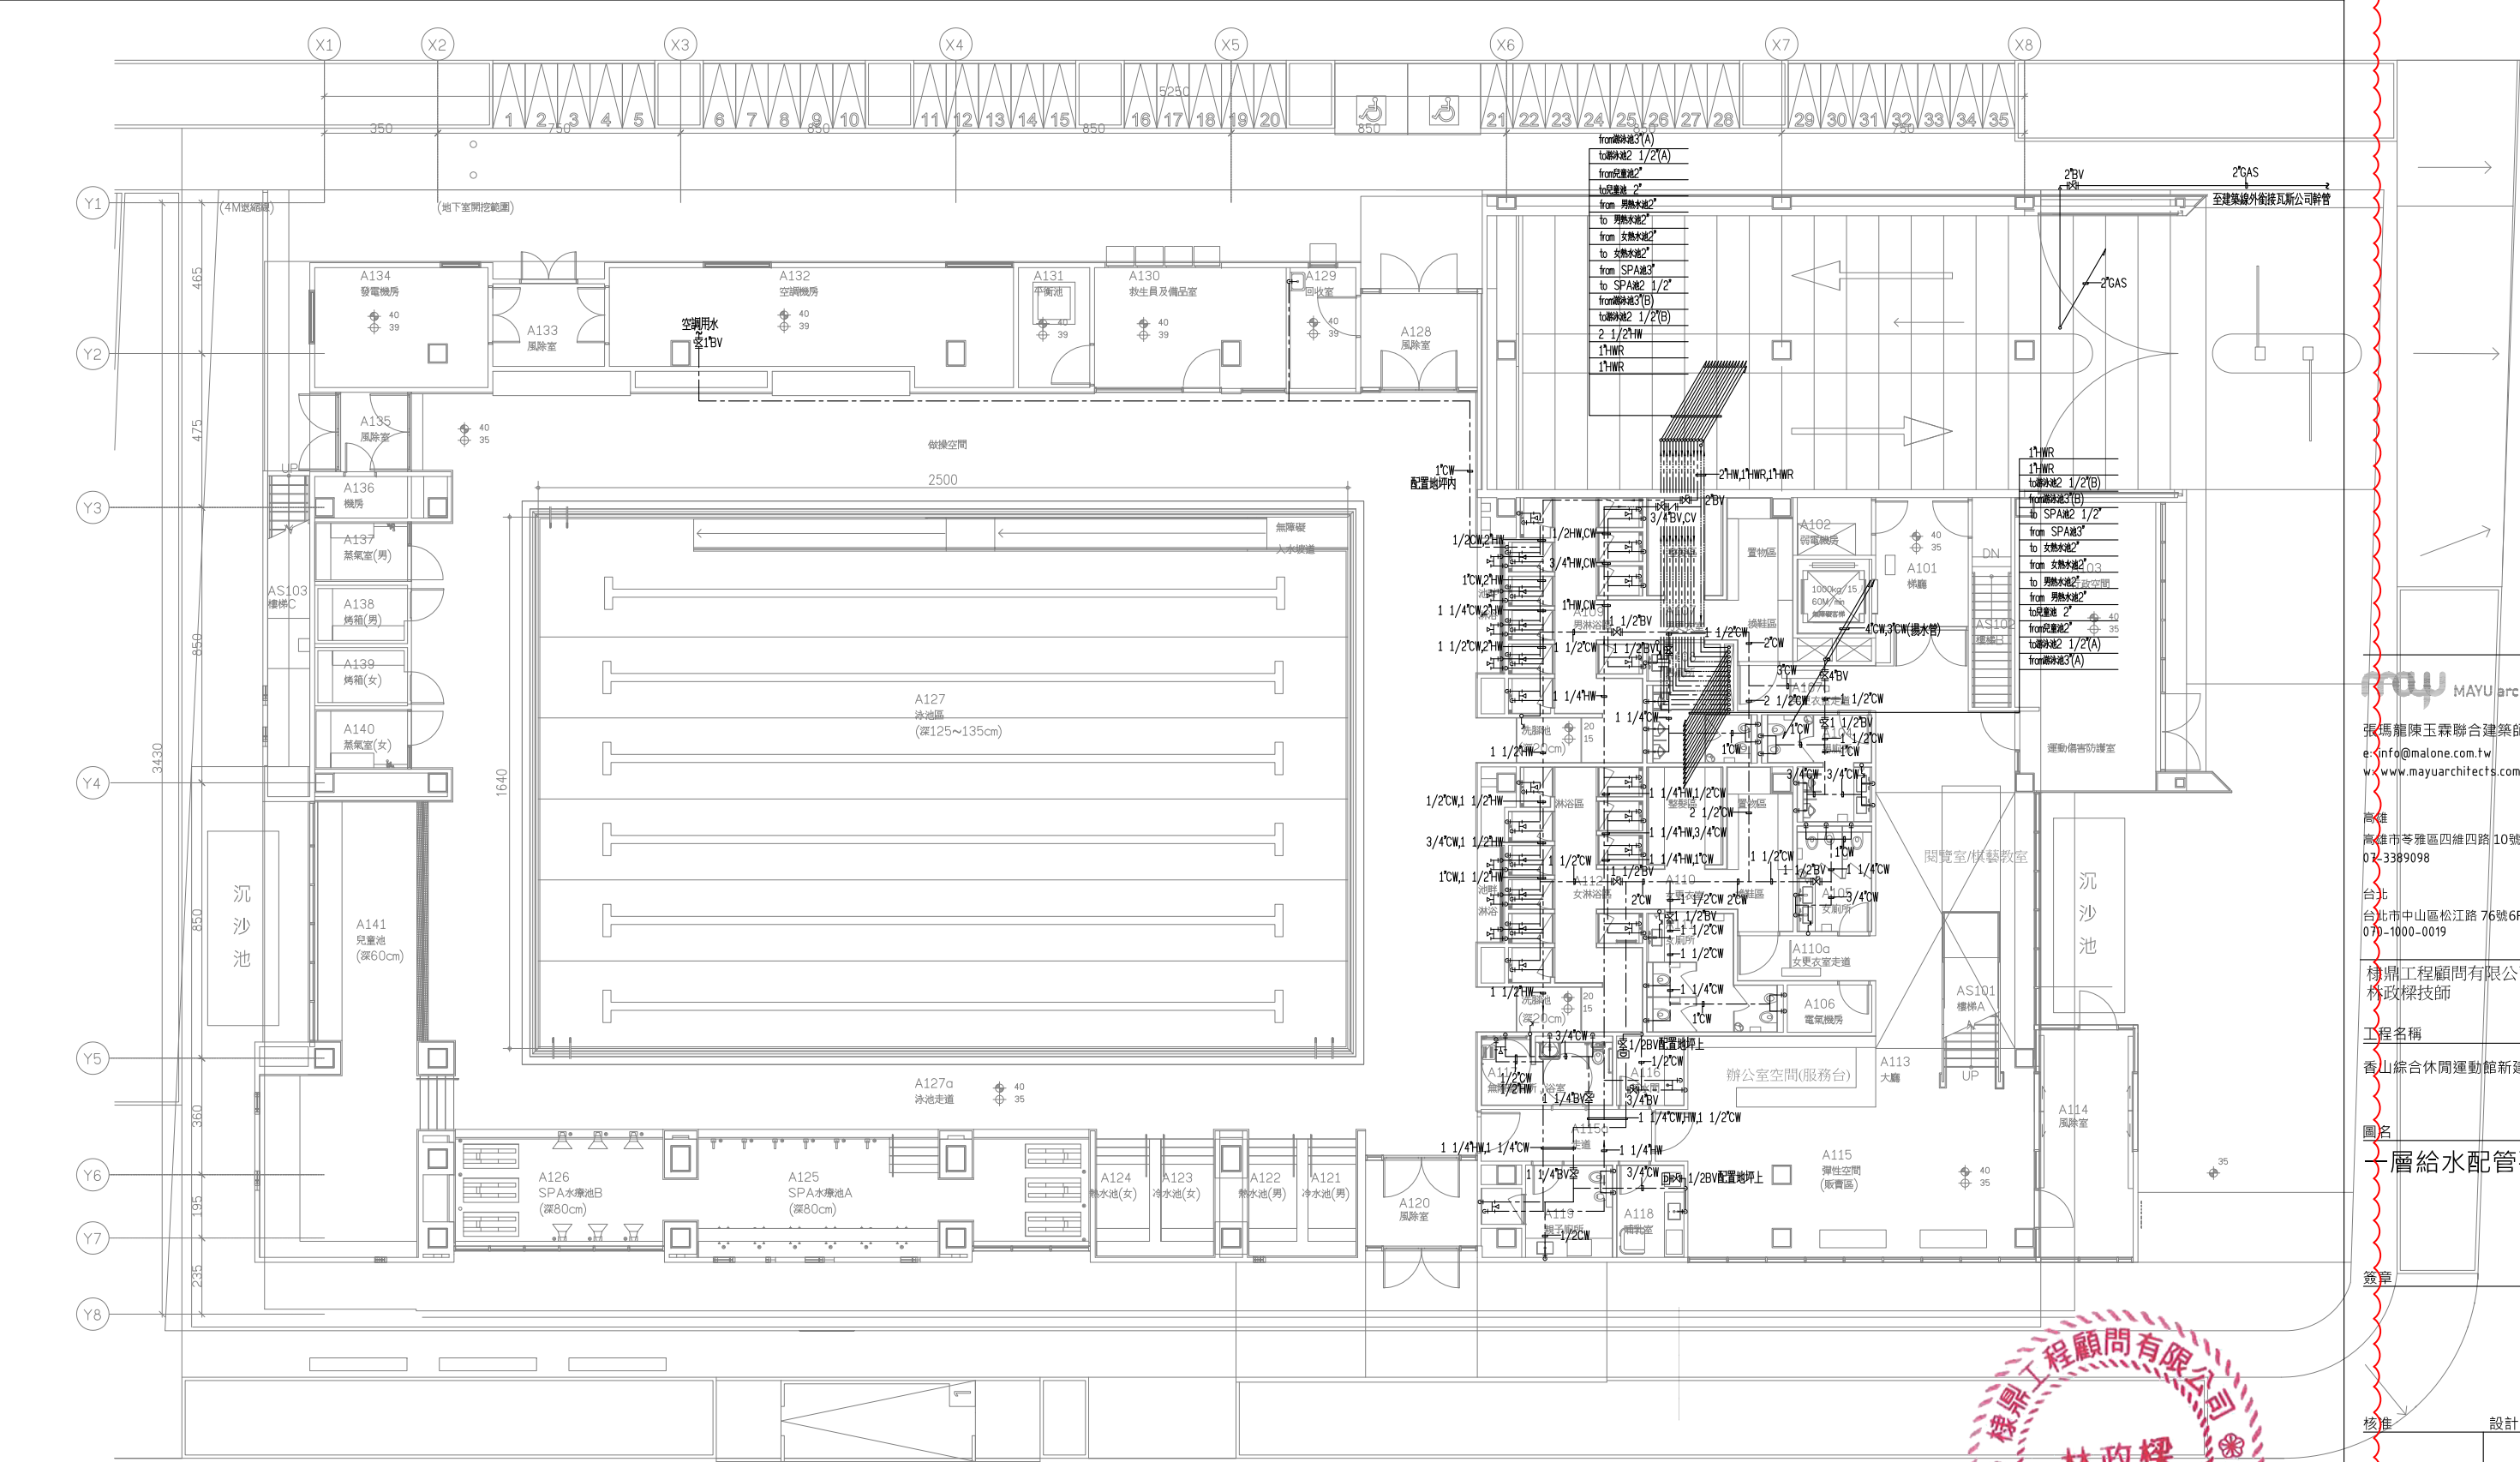

數量表									
圖例	數量	圖例	數量	圖例	數量	圖例	數量	圖例	數量
	8		1		29		2		6
	5		3		1		2		2
	1		2		6		1		1
	8		1		2		2		1



MAYU architects
張瑪龍陳玉霖聯合建築師事務所
e-mail: info@malone.com.tw
www.mayuarchitects.com
高雄
高雄市苓雅區四維四路10號3F-1
07-3389098
台北
台北市中山區松江路76號6F
070-1000-0019
梯鼎工程顧問有限公司
林政樑技師
工程名稱
香山綜合休閒運動館新建工程
圖名
一層給水配管平面圖

簽章
核准
設計
校核
繪圖
日期
110/03/29
張號
圖號