


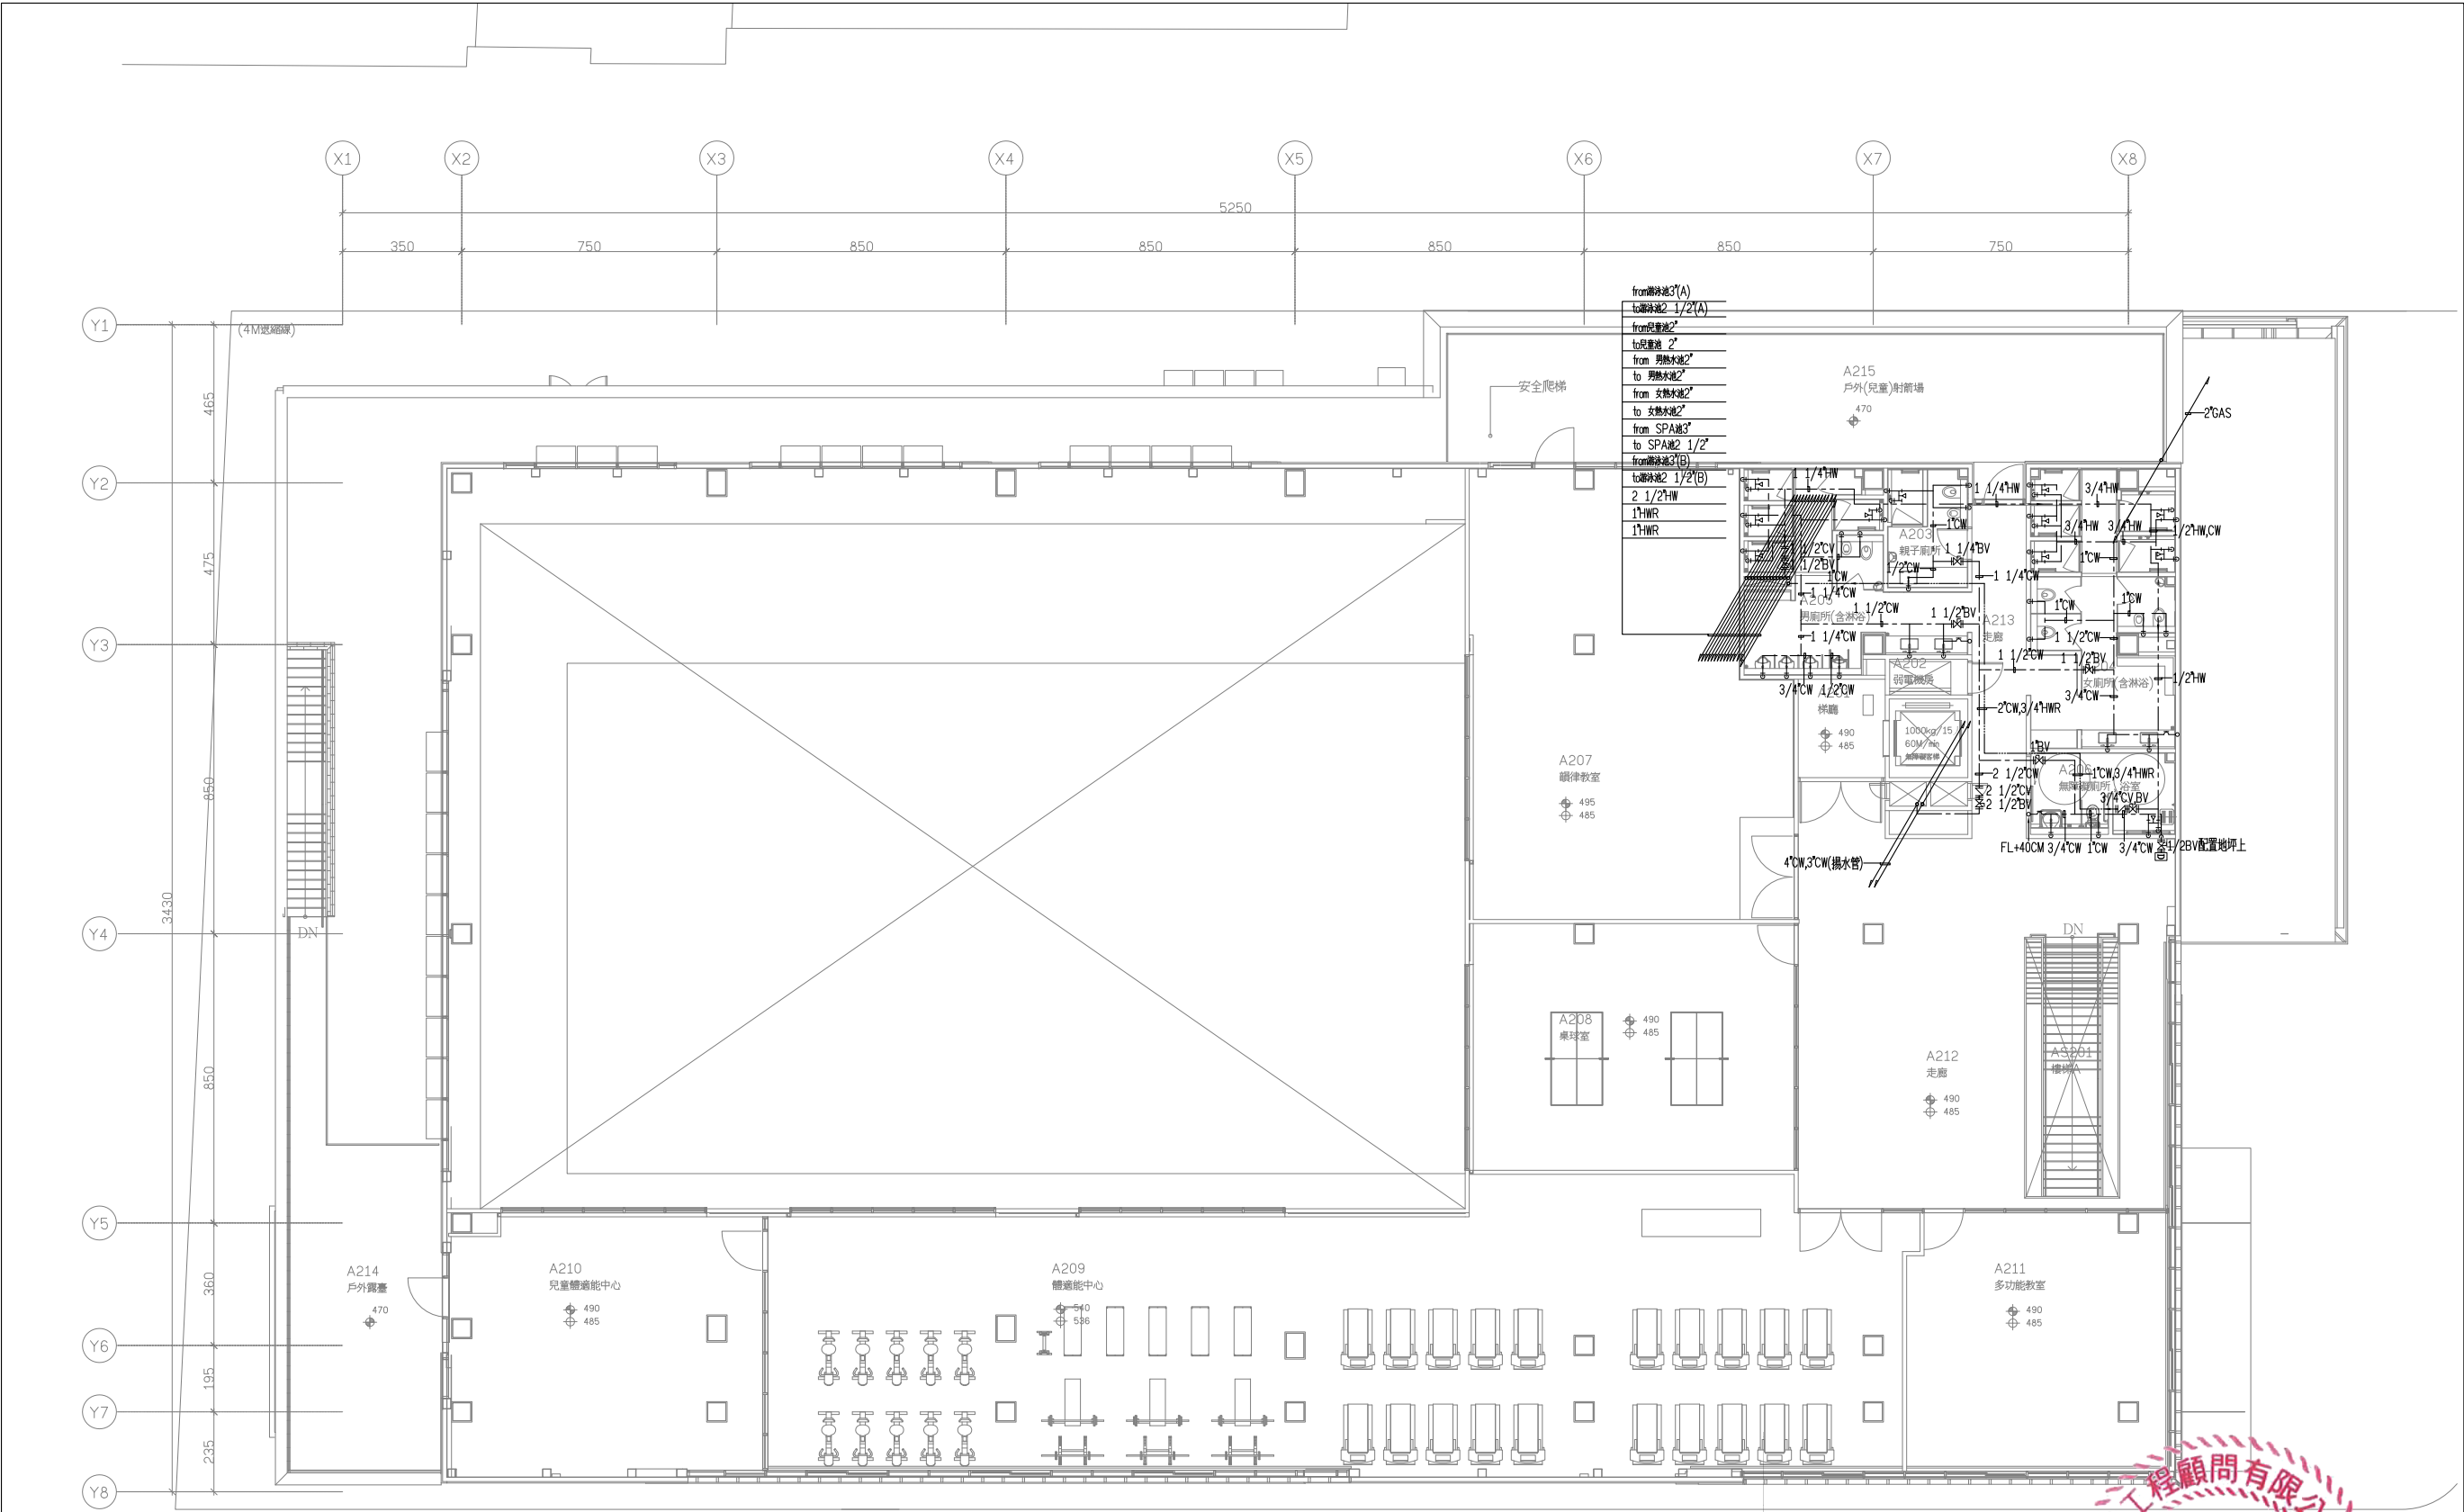

數量表							
圖例	數量	圖例	數量	圖例	數量	圖例	數量
	5		3		1		1
	3		1		1		1
	1		11		1		1
	5		3		1		1
	1				3		

林政樑
二層給水配管平面圖
SCALE:A1-1/100 A3-1/200

MAYU architects
張瑪龍陳玉森聯合建築師事務所
e: info@malone.com.tw
w: www.mayuarchitects.com

高雄
高雄市苓雅區四維四路 10 號 3F-1
07-3389098

台北
台北市中山區松江路 76 號 6F
020-1000-0019

林政樑
林政樑技師

工程名稱
香山綜合休閒運動館新建工程

圖名
二層給水配管平面圖

簽章

核准 設計
校核 繪圖

日期
110/03/29

張號 圖號
W-05