


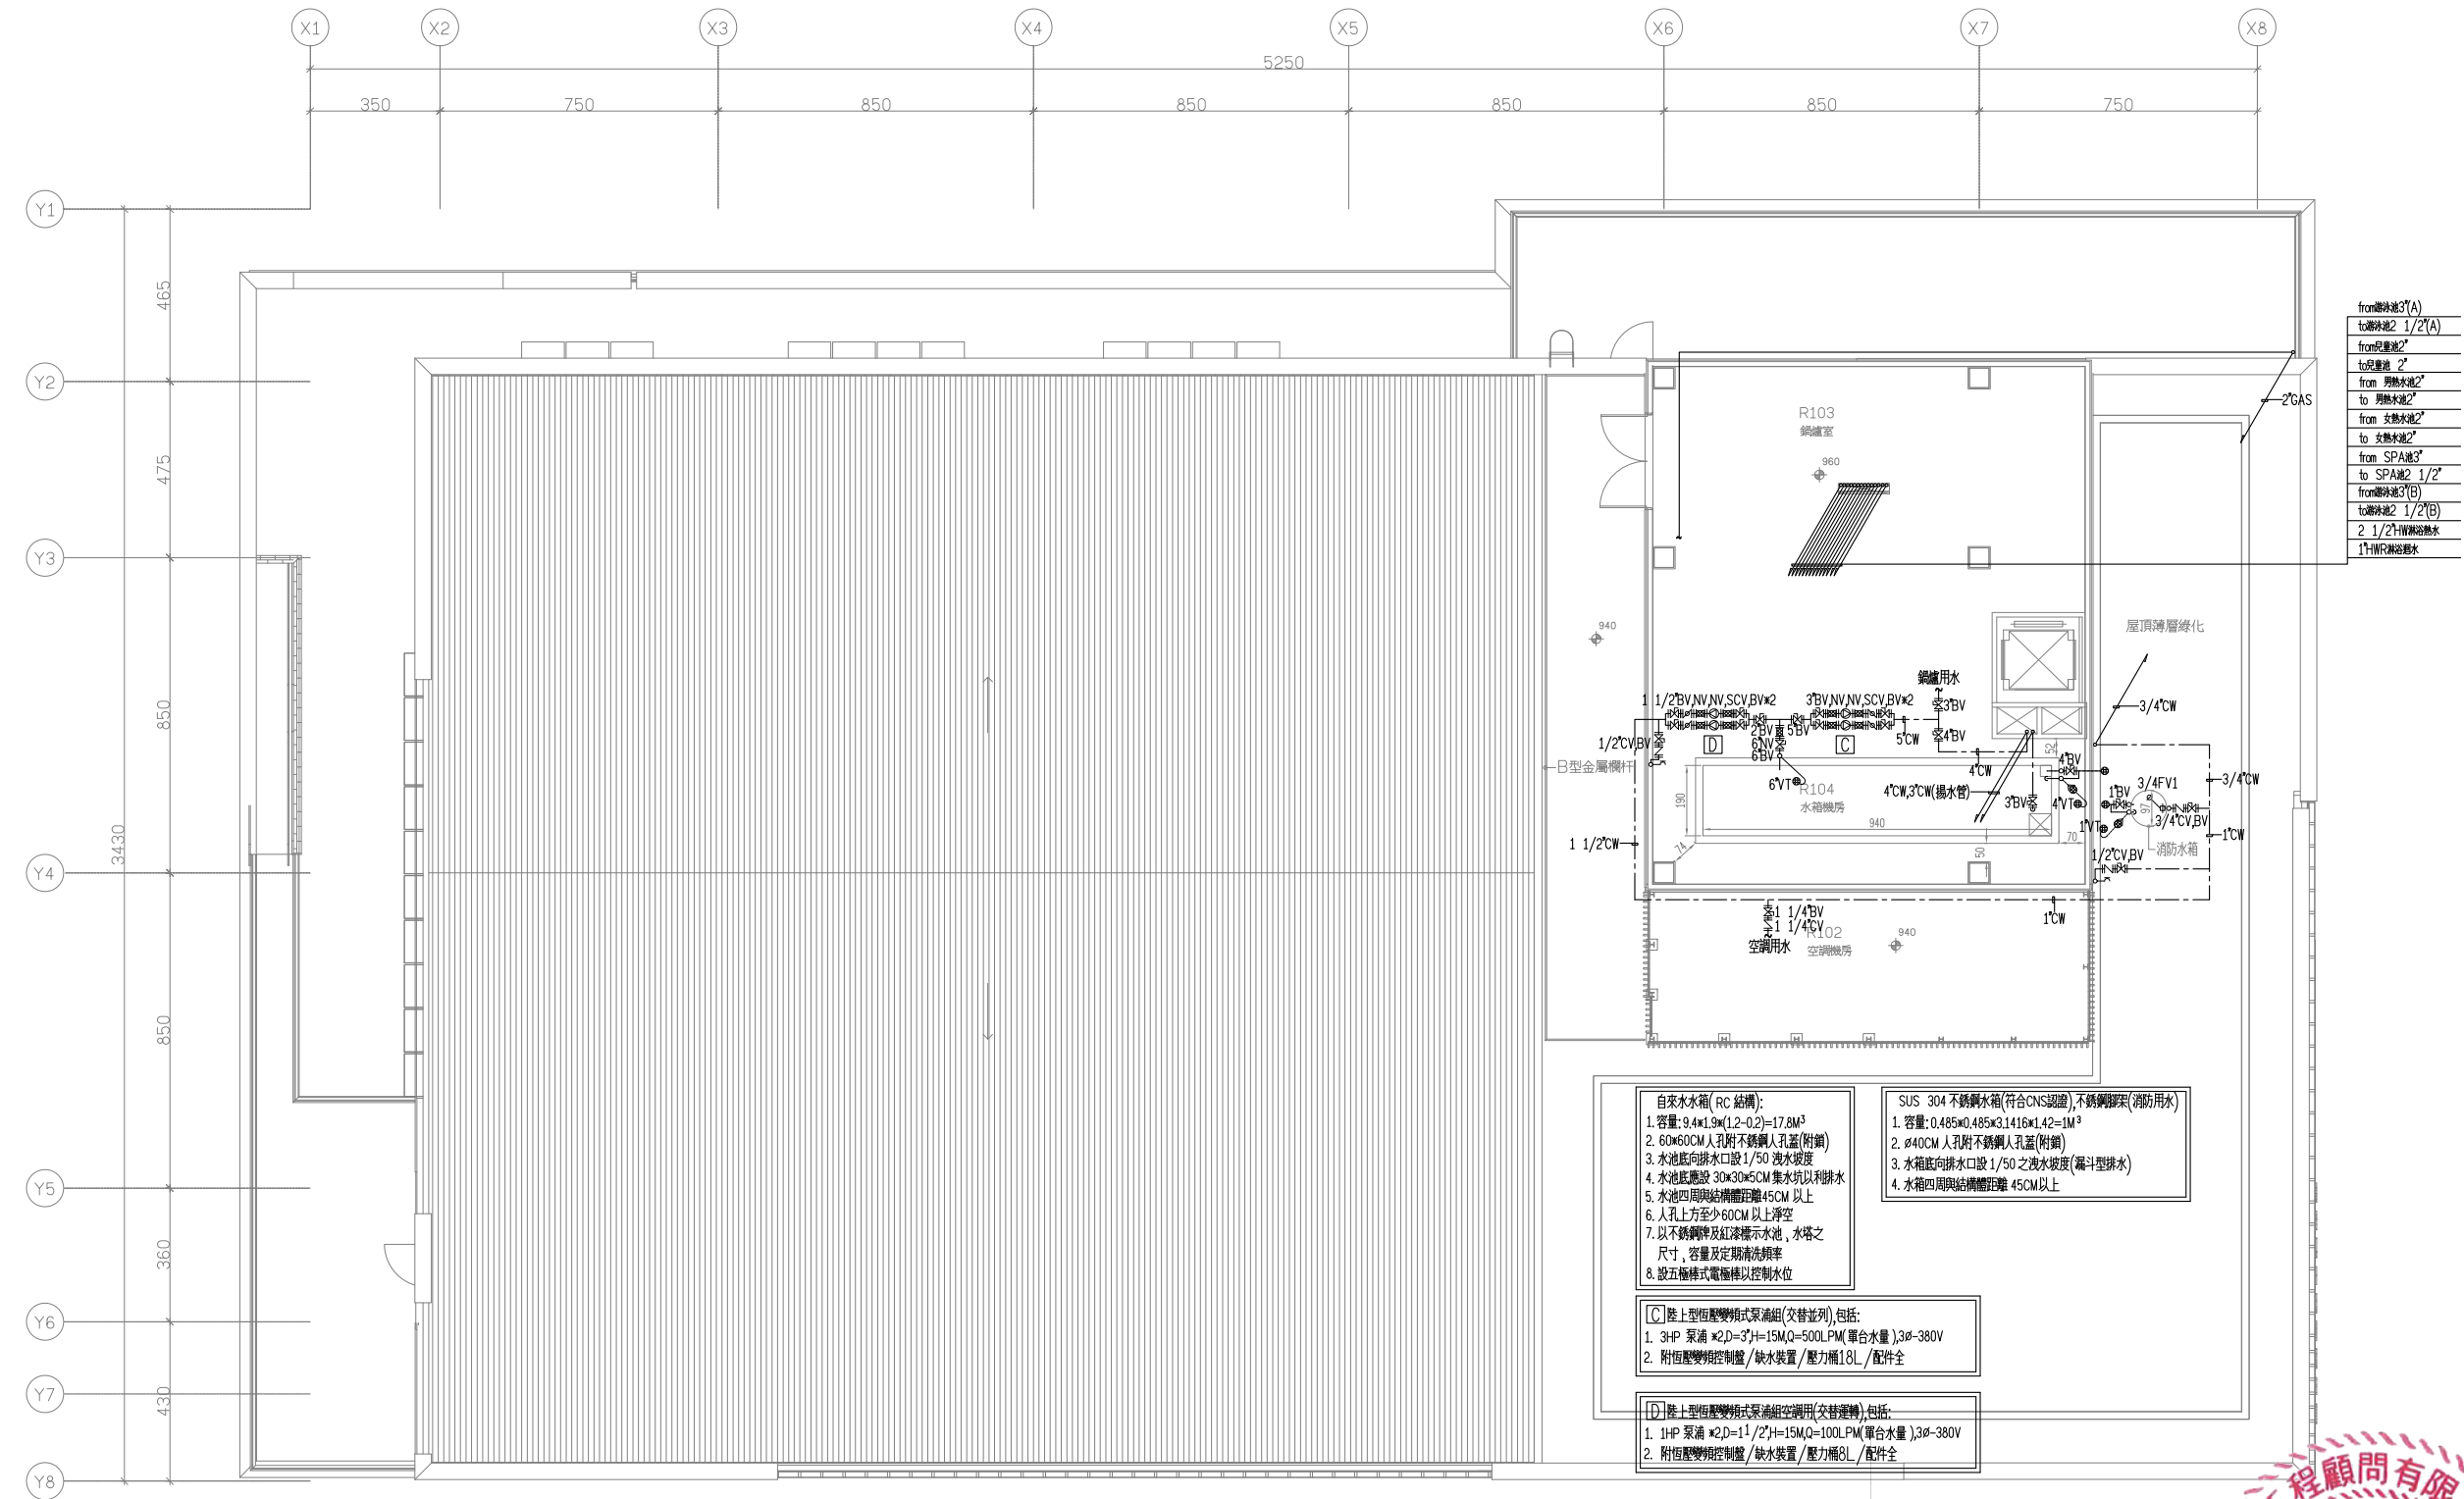

數量表									
圖例	數量	圖例	數量	圖例	數量	圖例	數量	圖例	數量
	2		1		2		4		3
	1		6		1		4		3
	1		2		1		1		1
	1		1		2		2		2
	4		1		2		1		2

張瑞龍陳玉霖聯合建築師事務所
e: info@malone.com.tw
w: www.mayuarchitects.com

高雄
高雄市苓雅區四維四路 10 號 3F-1
07-3389098

台北
台北市中山區松江路 76 號 6F
070-1000-0019

棟鼎工程顧問有限公司
林政樑技師

工程名稱
香山綜合休閒運動館新建工程

圖名
屋突一層給水配管
平面圖

核准 設計
校核 繪圖

日期
11/03/29

張數
圖號
W-06