


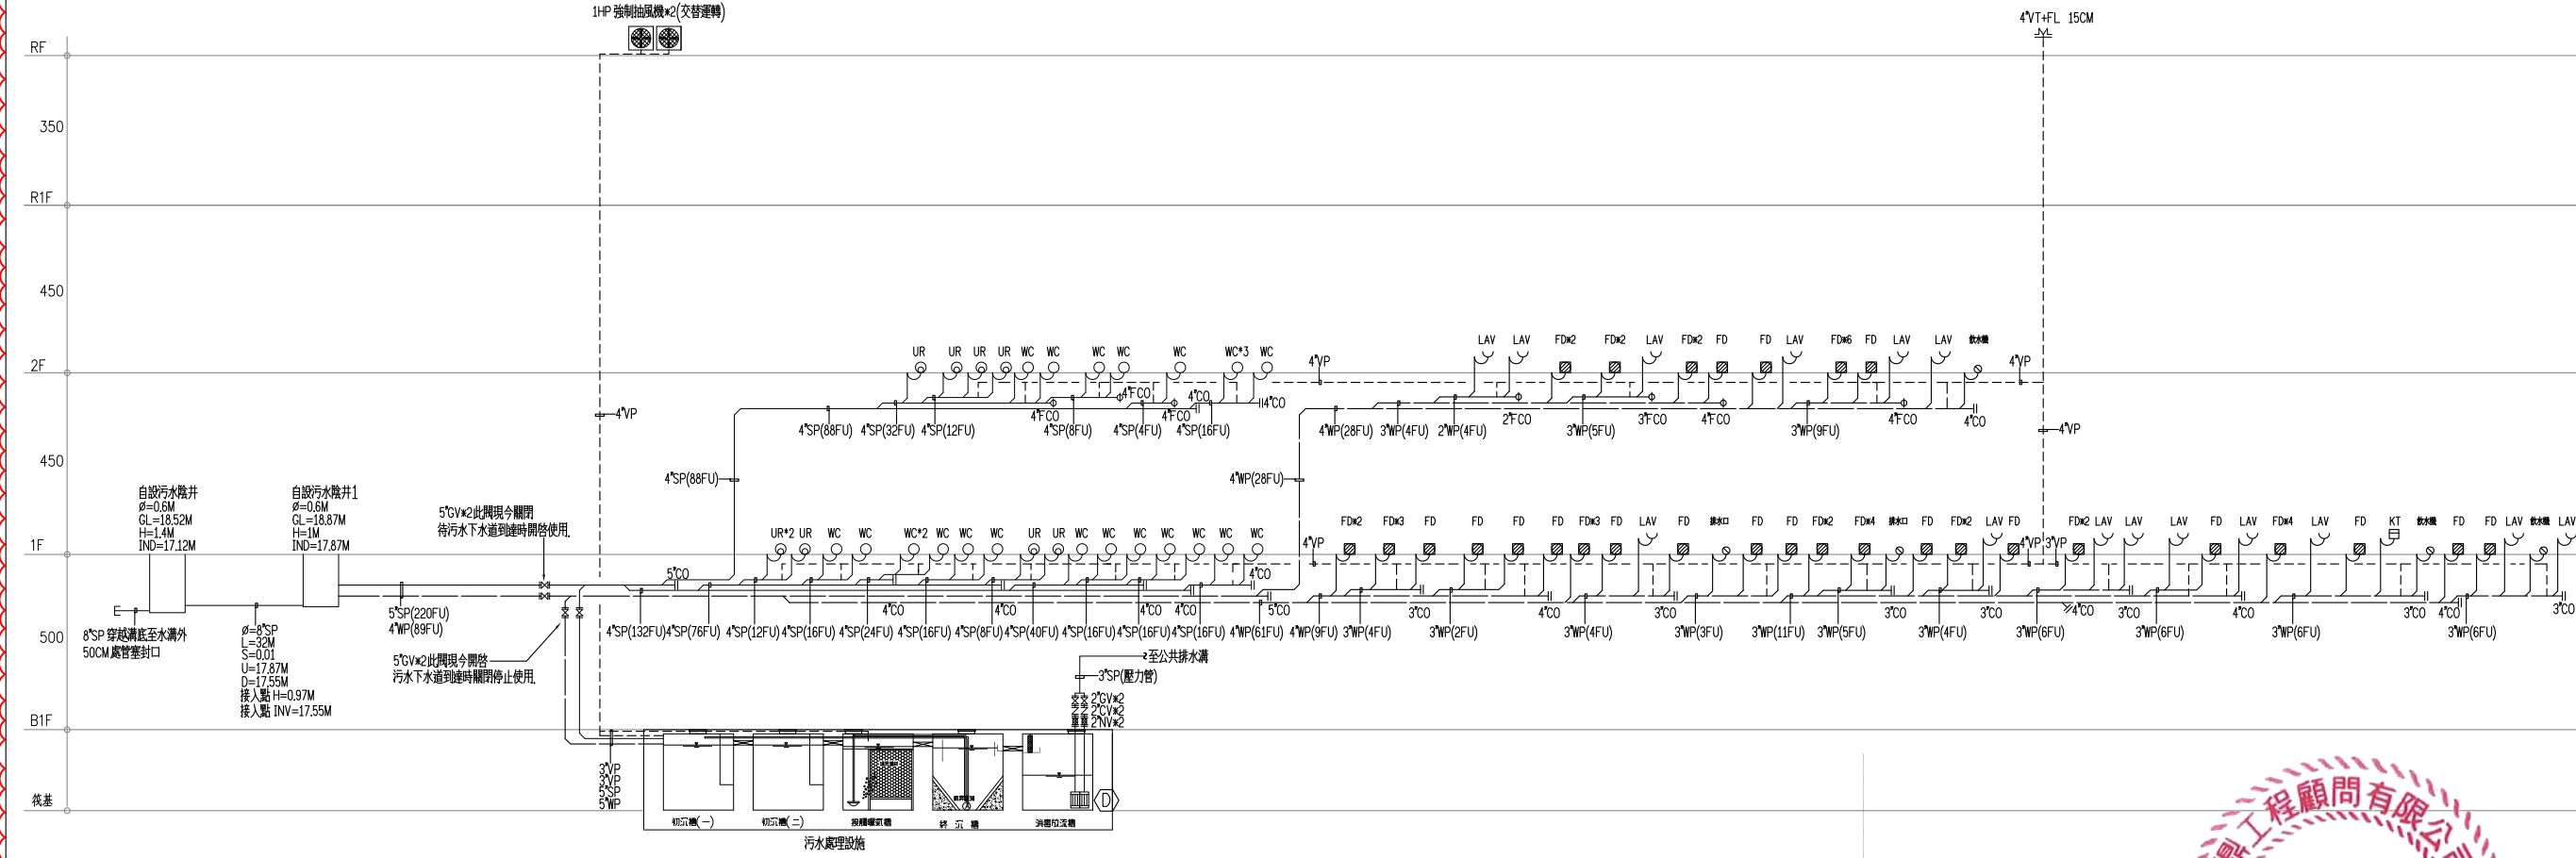

① 沉水式污水泵浦組(交替並列),包括:
1. 1HP 泵浦 $\times 2$, $D=2"$, $H=10M$, $Q=100L/PM$ (單台水量), $3\phi-380V$
2. 附控制盤 / 浮球開關 / 溢流裝置 / 導桿 / 不銹鋼鍊條

污排水系統昇位圖

林政標

棧鼎工程顧問有限公司
林政標
技師字第008100號
電機工程技師

林政標

may MAYU architects

張瑋龍陳玉霖聯合建築師事務所
e: info@malone.com.tw
w: www.mayuarchitects.com

高雄
高雄市苓雅區四維四路 10 號 3F-1
07-3389098

台北
台北市中山區松江路 76 號 6F
070-1000-0019

棧鼎工程顧問有限公司
林政標技師

工程名稱

香山綜合休閒運動館新建工程

圖名
污排水系統昇位圖

簽署

核准

設計

校核

繪圖

日期
10/03/29

張號

圖號