



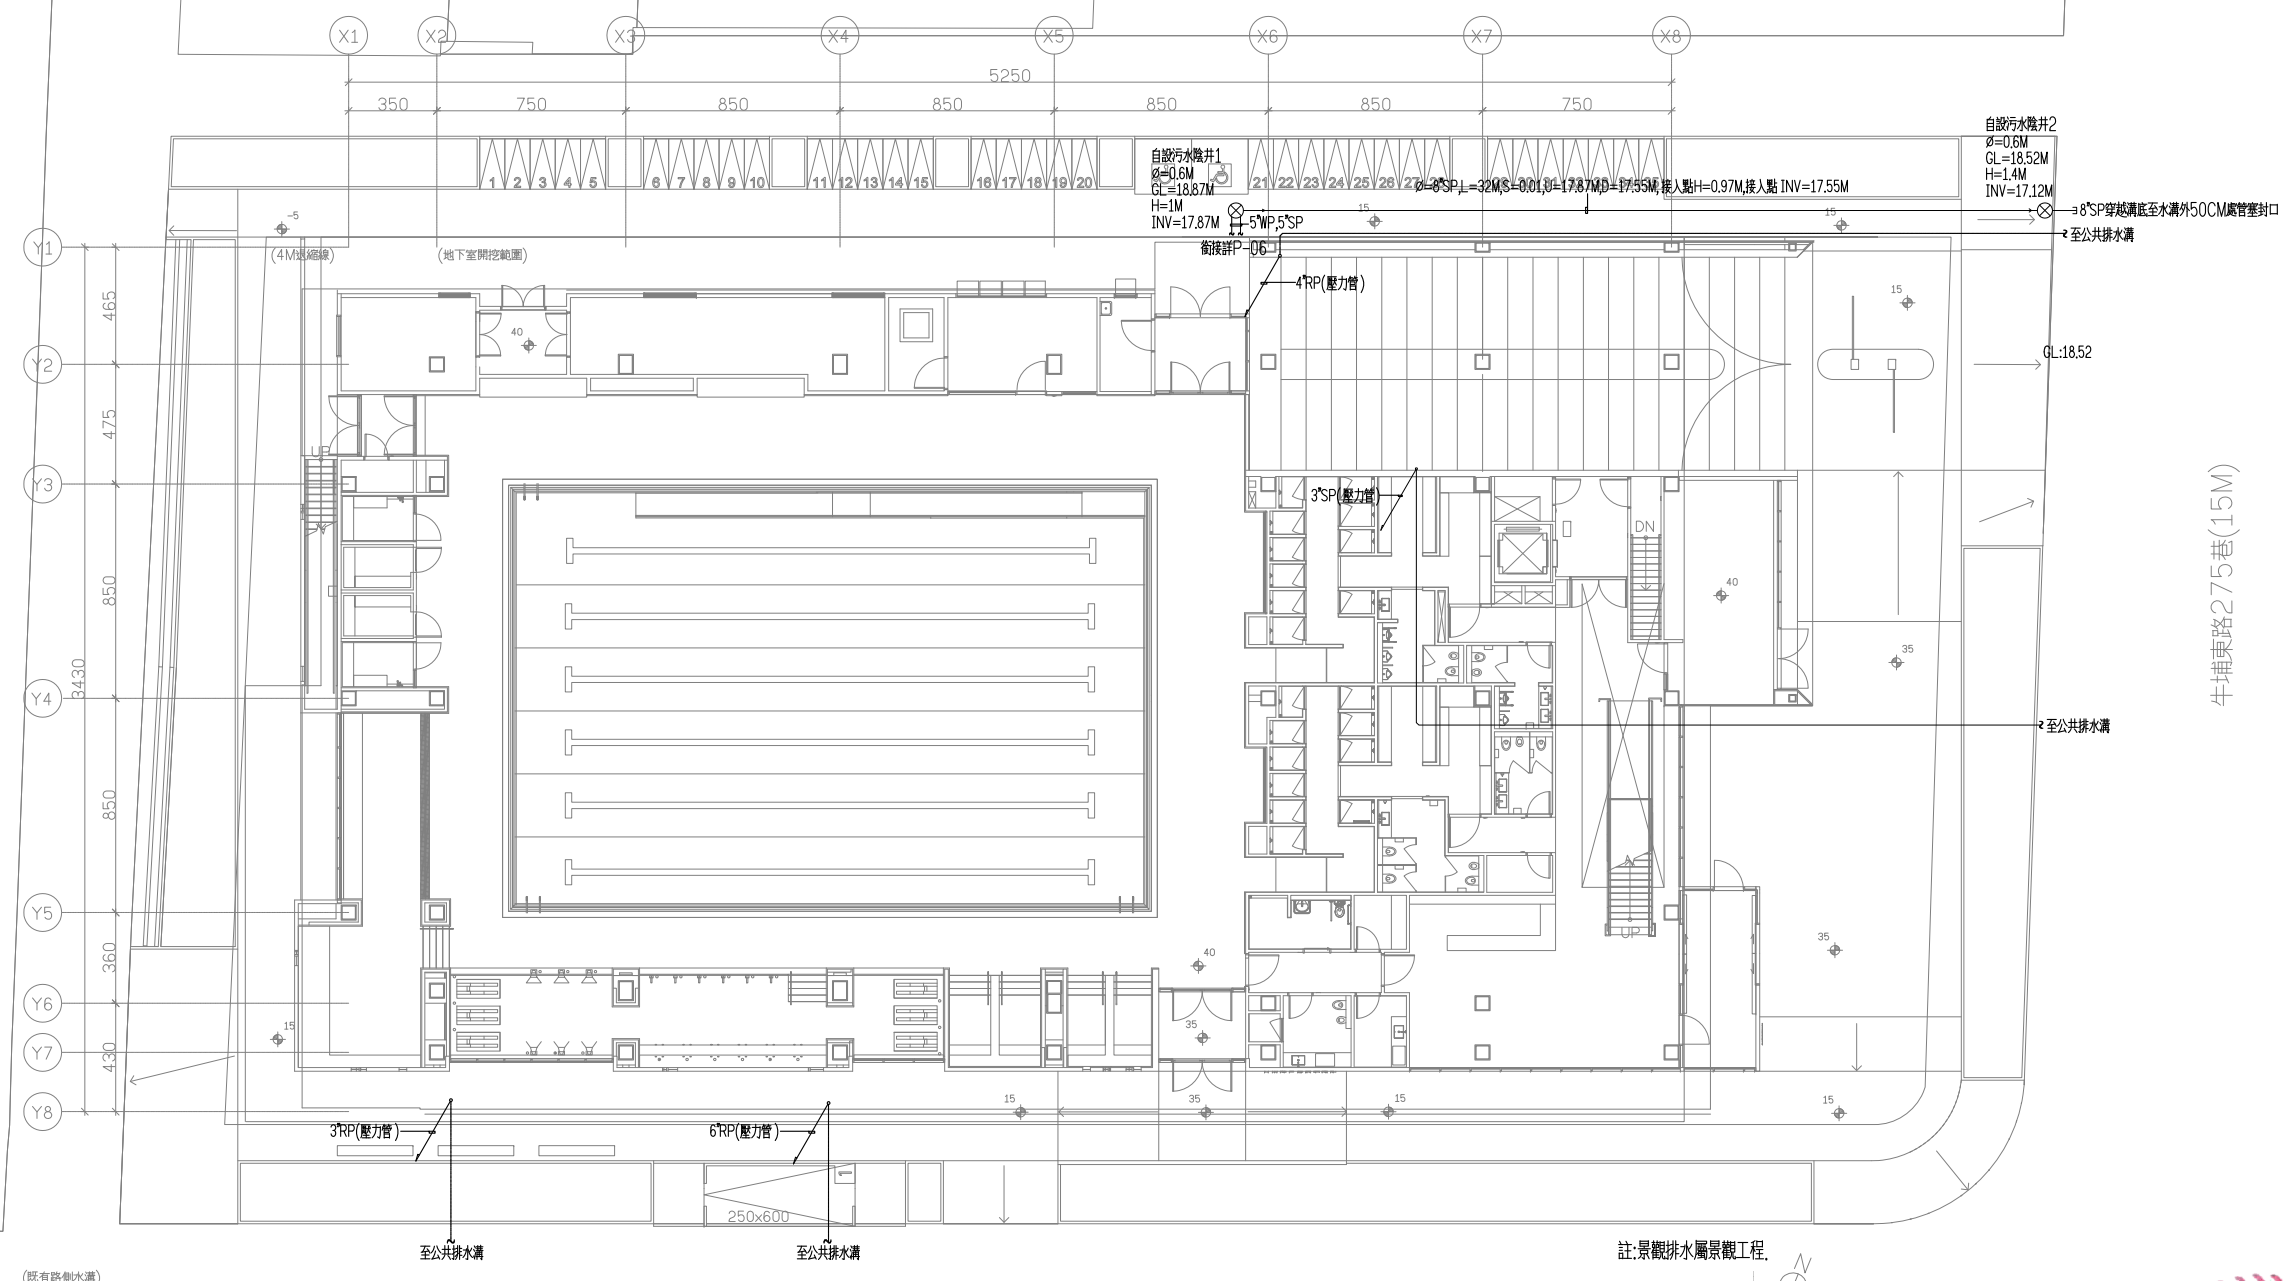

數量表	
圖例	數量
⊗	2

全區污排水配管平面圖
SCALE:A1-1/150 A3-1/300

林政樑

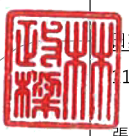

may MAYU architects
張瑋龍陳玉霖聯合建築師事務所
e: info@malone.com.tw
w: www.mayuarchitects.com
高雄
高雄市苓雅區四維四路 10 號 3F-1
07-3389098
台北
台北市中山區松江路 76 號 6F
070-1000-0019
橡鼎工程顧問有限公司
林政樑技師
工程名稱
香山綜合休閒運動館新建工程
圖名
全區污排水配管
平面圖

核准	設計
校核	繪圖
日期	10/03/29
張號	圖號