


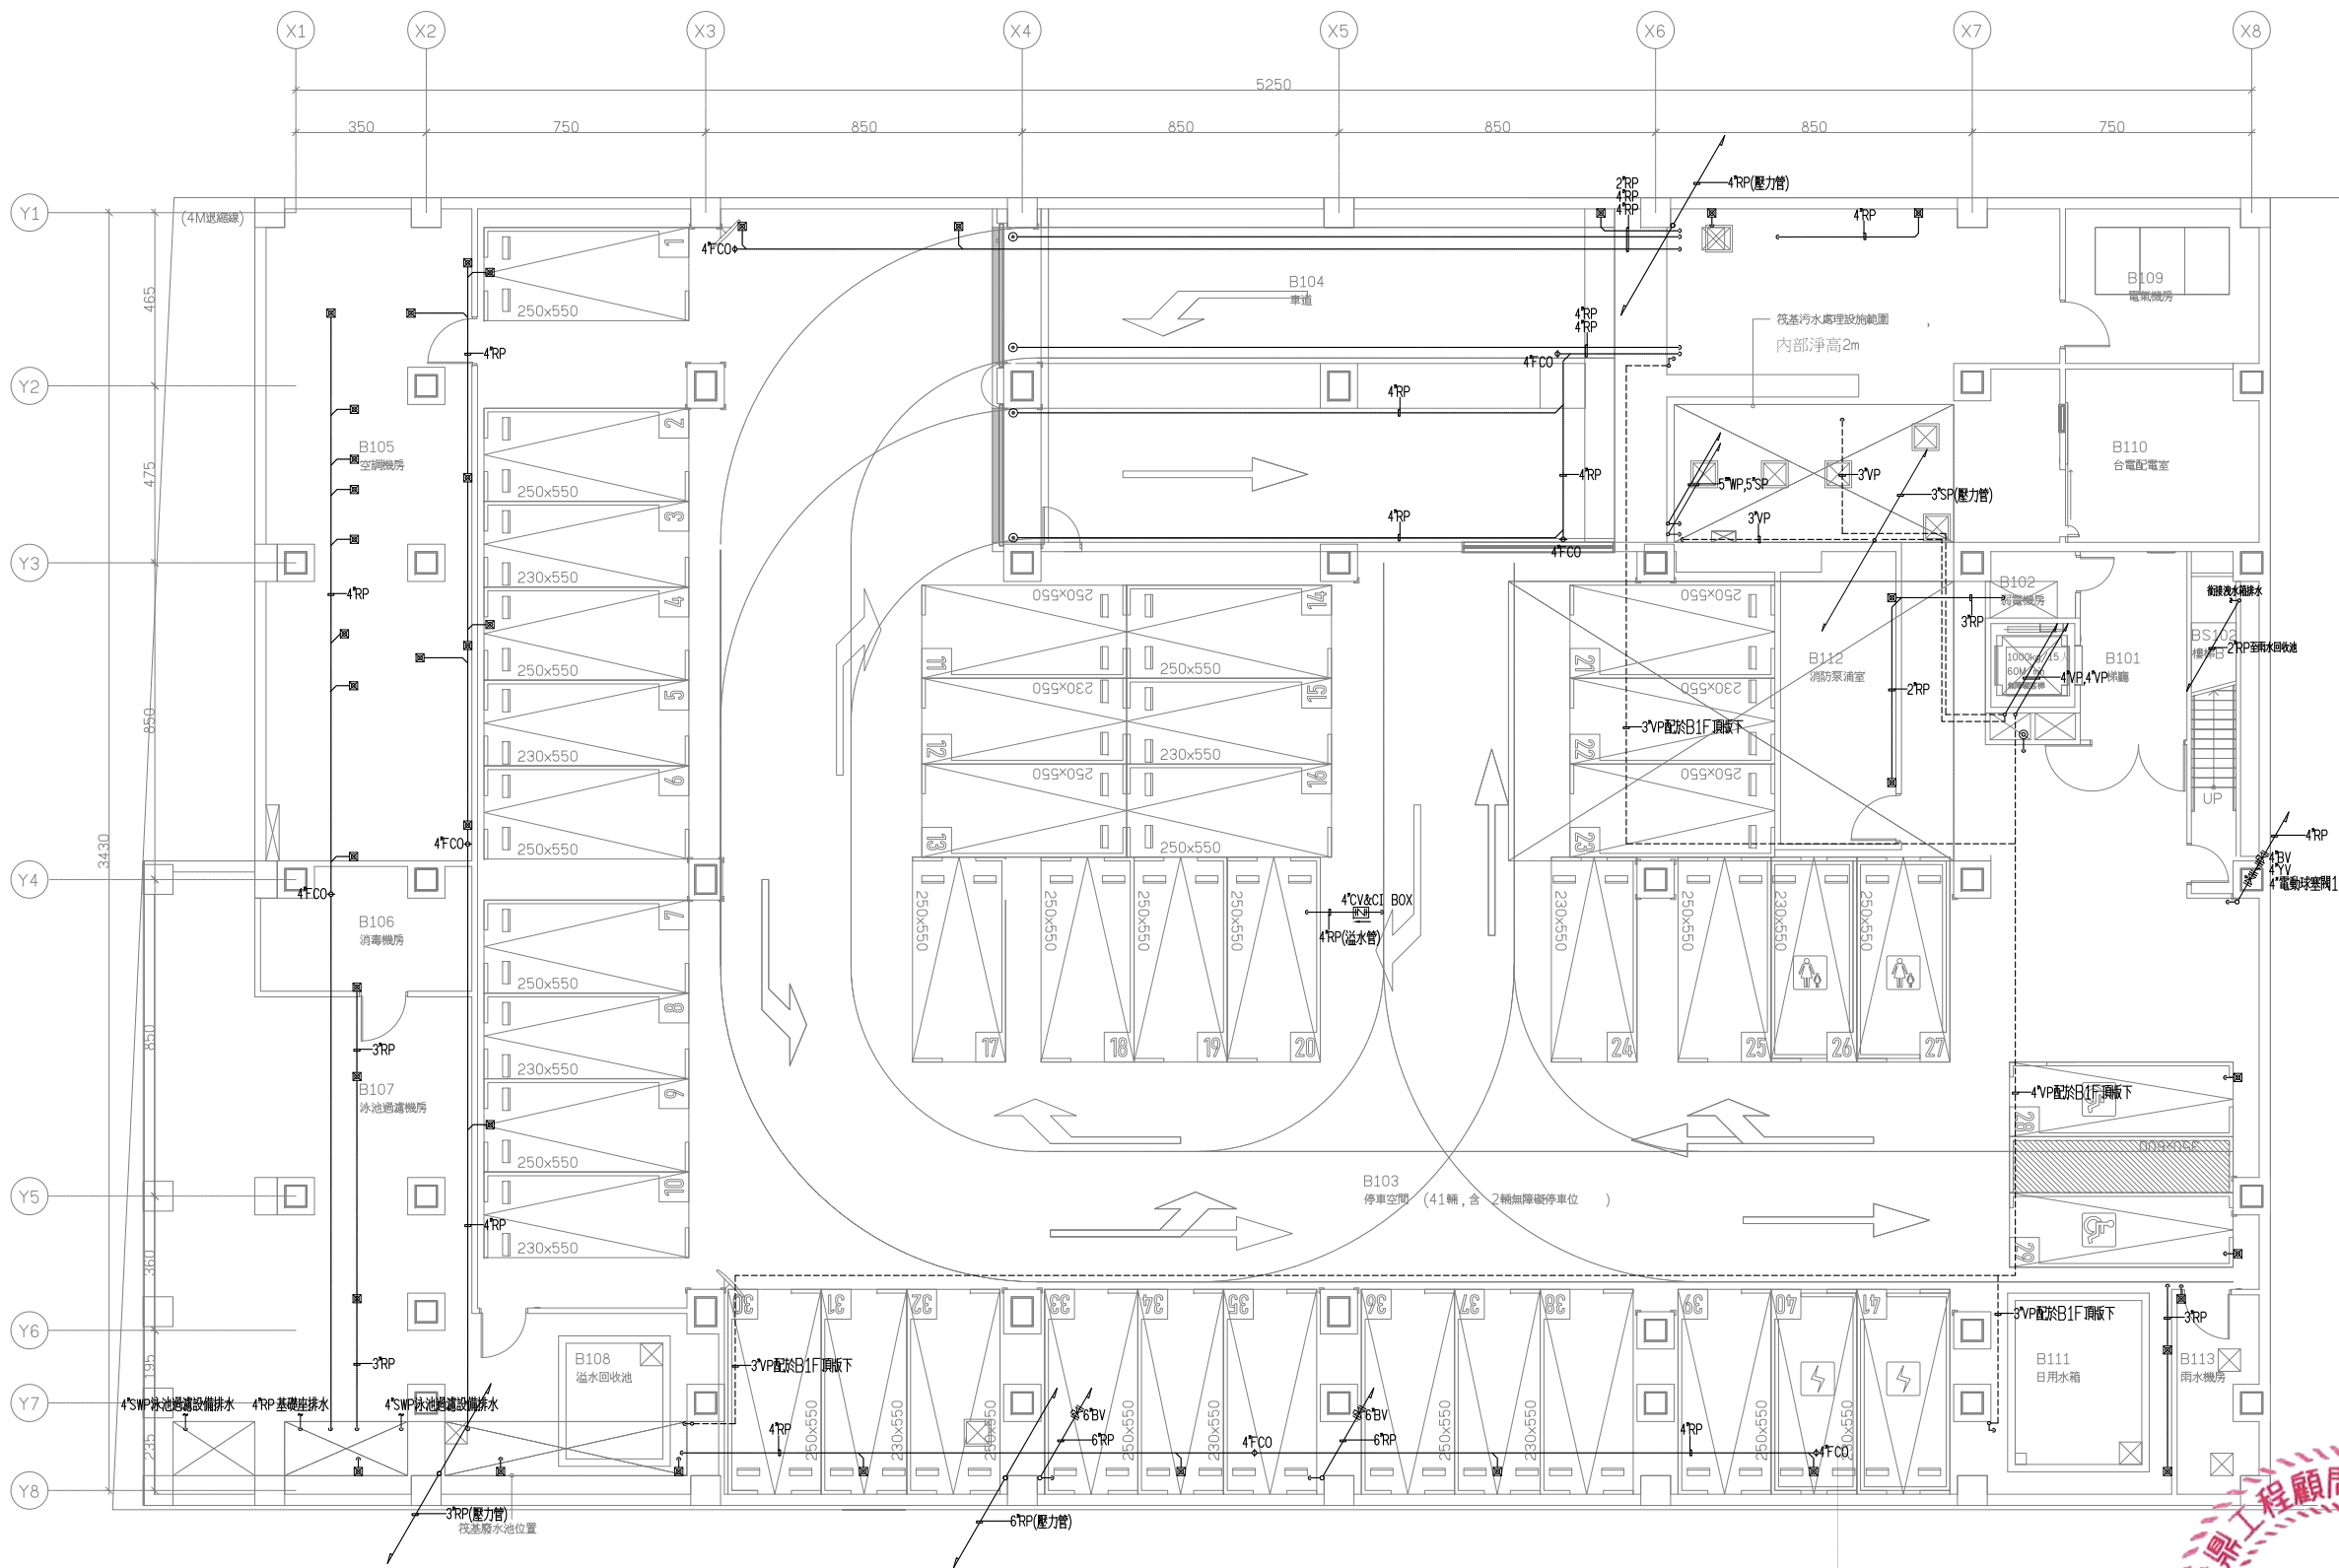

數量表

圖例	數量	圖例	數量	圖例	數量
2FD	39	4BV	1	4	1
2RFD	1	6BV	2		
4RFD	4	4YV	1		
4FCO	7	4電機	1		

林政標

地下一層污排水配管平面圖

SCALE:A1-1/100 A3-1/200



MAYU architects

張瑪龍陳玉森聯合建築師事務所
e: info@malone.com.tw
w: www.mayuarchitects.com

高雄
高雄市苓雅區四維四路 10 號 3F-1
07-3389098

台北
台北市中山區松江路 76 號 6F
070-1000-0019

棟鼎工程顧問有限公司
林政標技師

工程名稱

香山綜合休閒運動館新建工程

圖名

地下一層污排水配管平面圖

簽章

核准 設計

校核 繪圖

日期

110/03/29

張號 圖號