


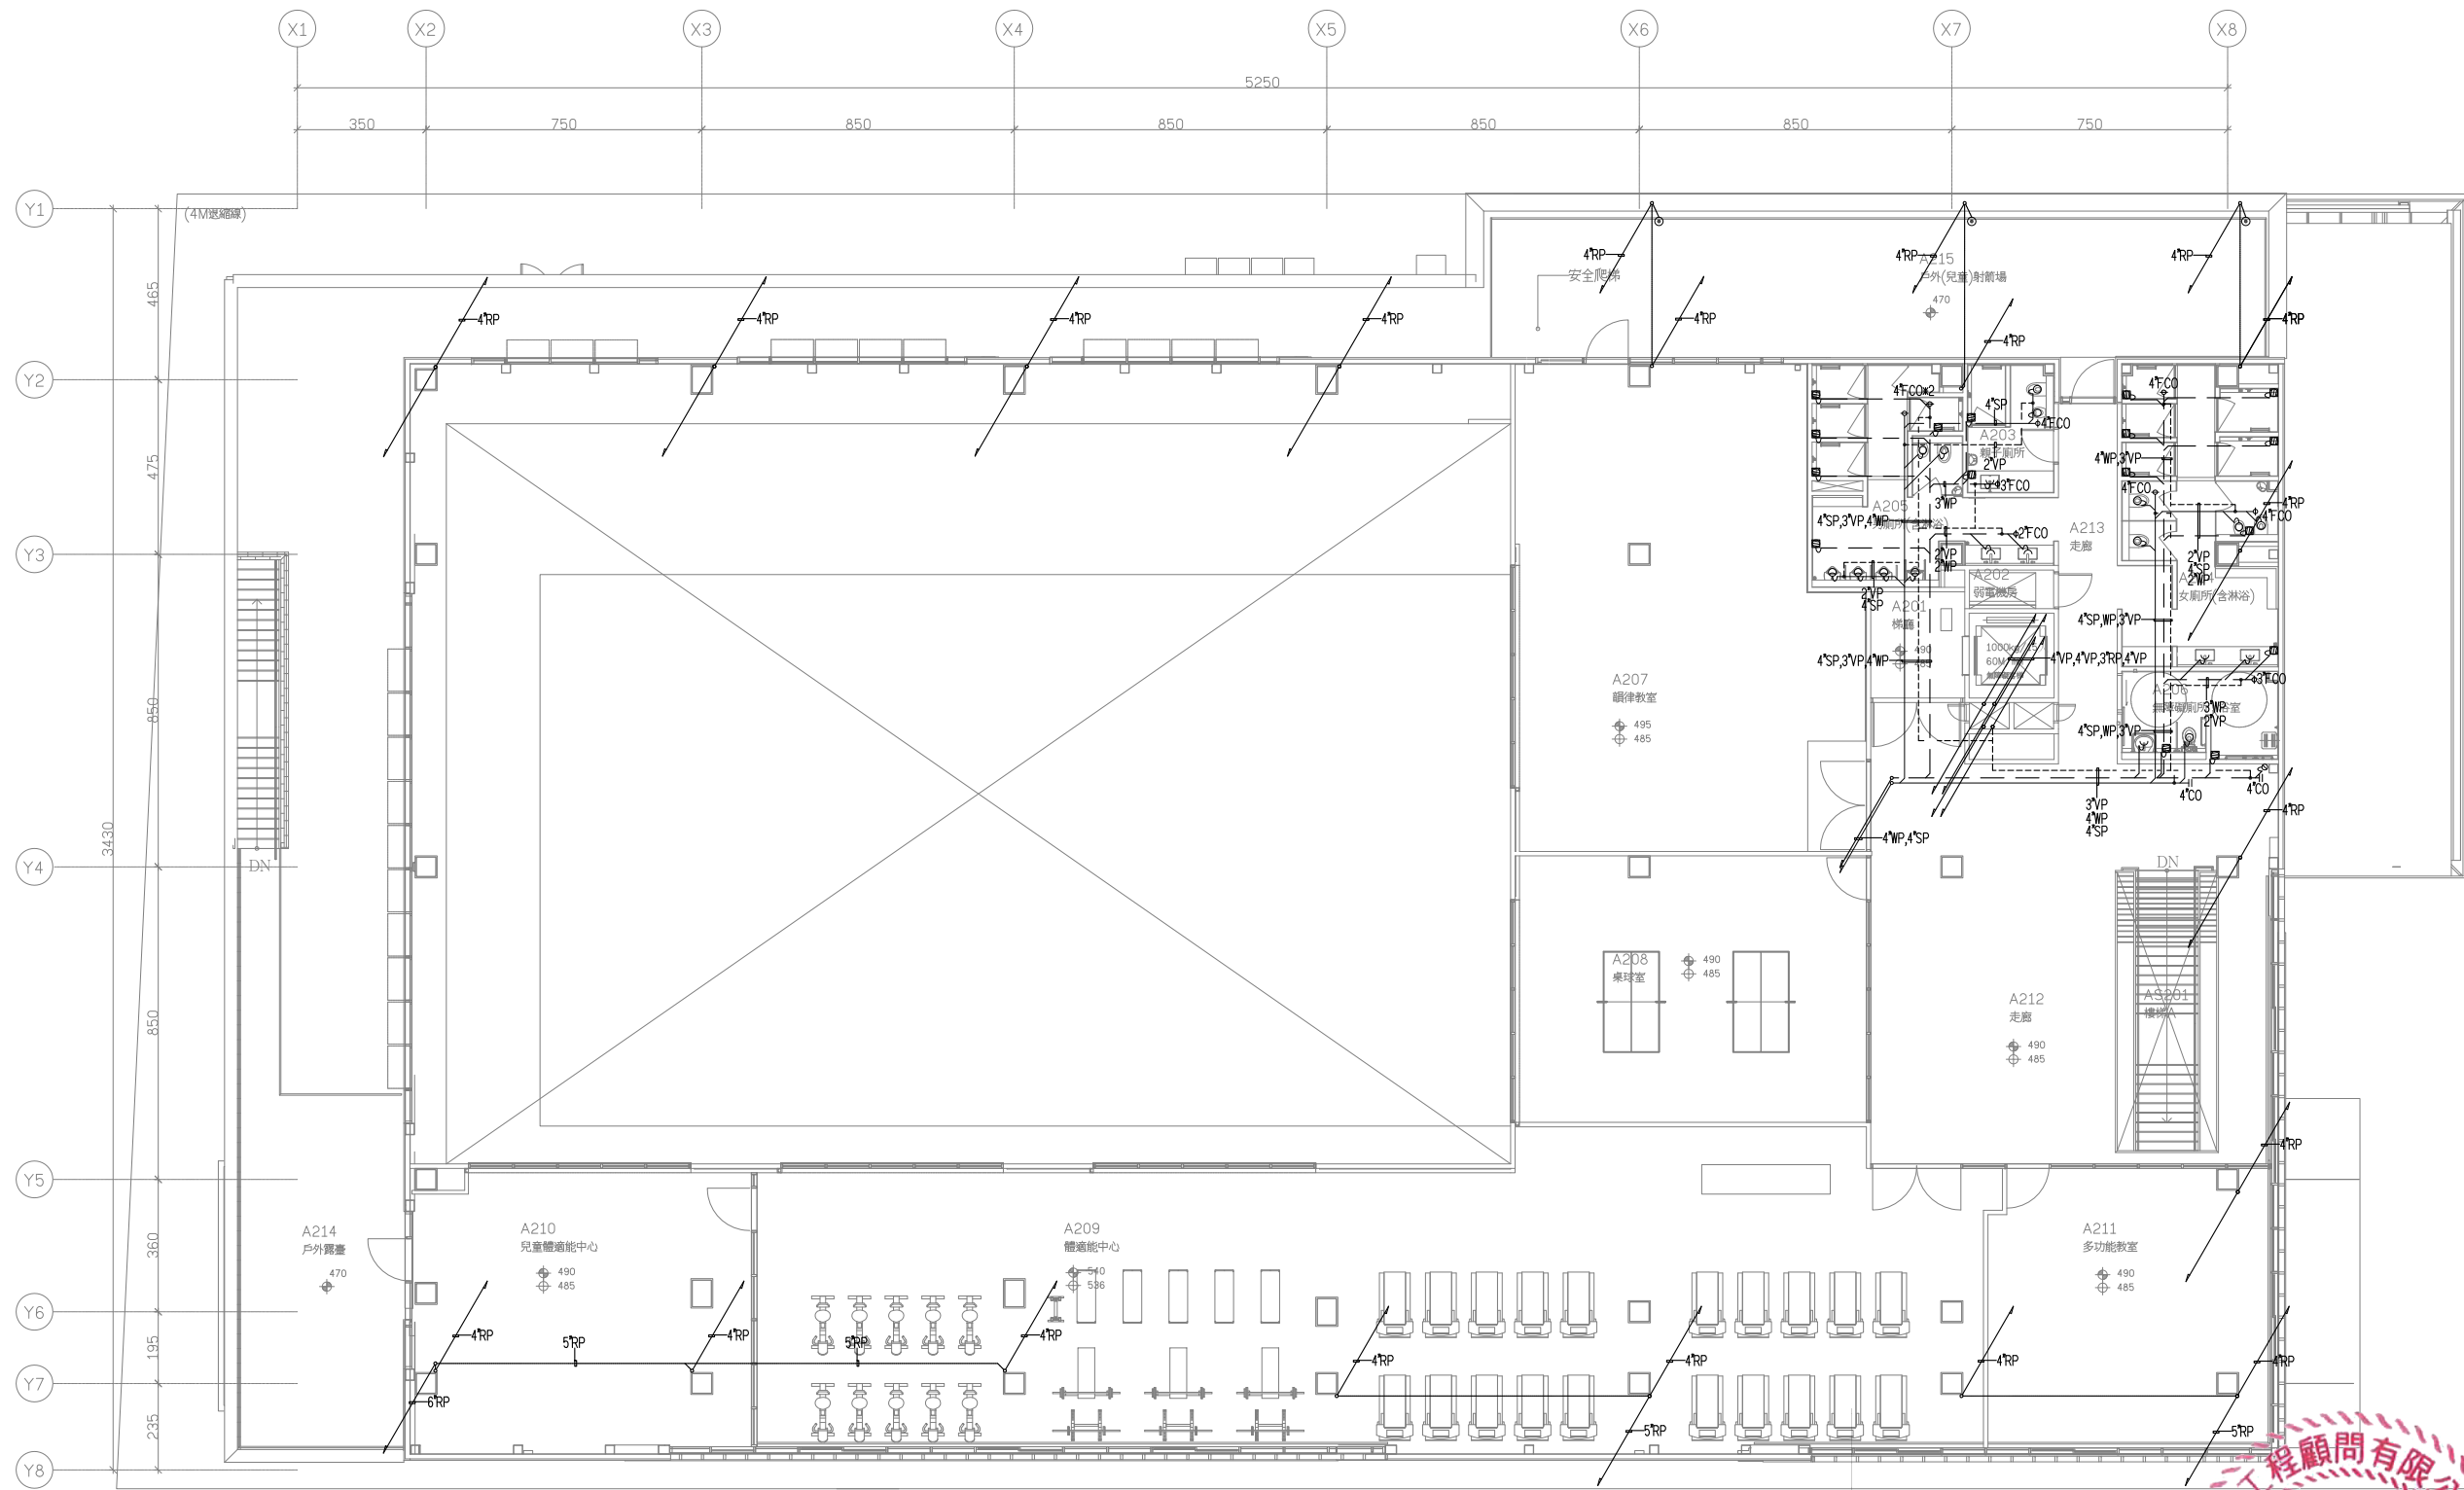

數量表					
圖例	數量	圖例	數量	圖例	數量
2FD	16	2FCO	1	4CO	2
2FD	1	3FCO	2		
4RFD	3	4FCO	6		

may MAYU architects

張瑪龍陳玉霖聯合建築師事務所
e: info@malone.com.tw
w: www.mayuarchitects.com

高雄
高雄市苓雅區四維四路 10 號 3F-1
07-3389098

台北
台北市中山區松江路 76 號 6F
070-0000-0019

棧鼎工程顧問有限公司
林政樑技師

工程名稱
香山綜合休閒運動館新建工程

圖名
二層污排水配管
平面圖

簽章

核准 設計

校核 繪圖

日期
110/03/29

張號 圖號