


RF

R1F

 $2F$

1F

BF

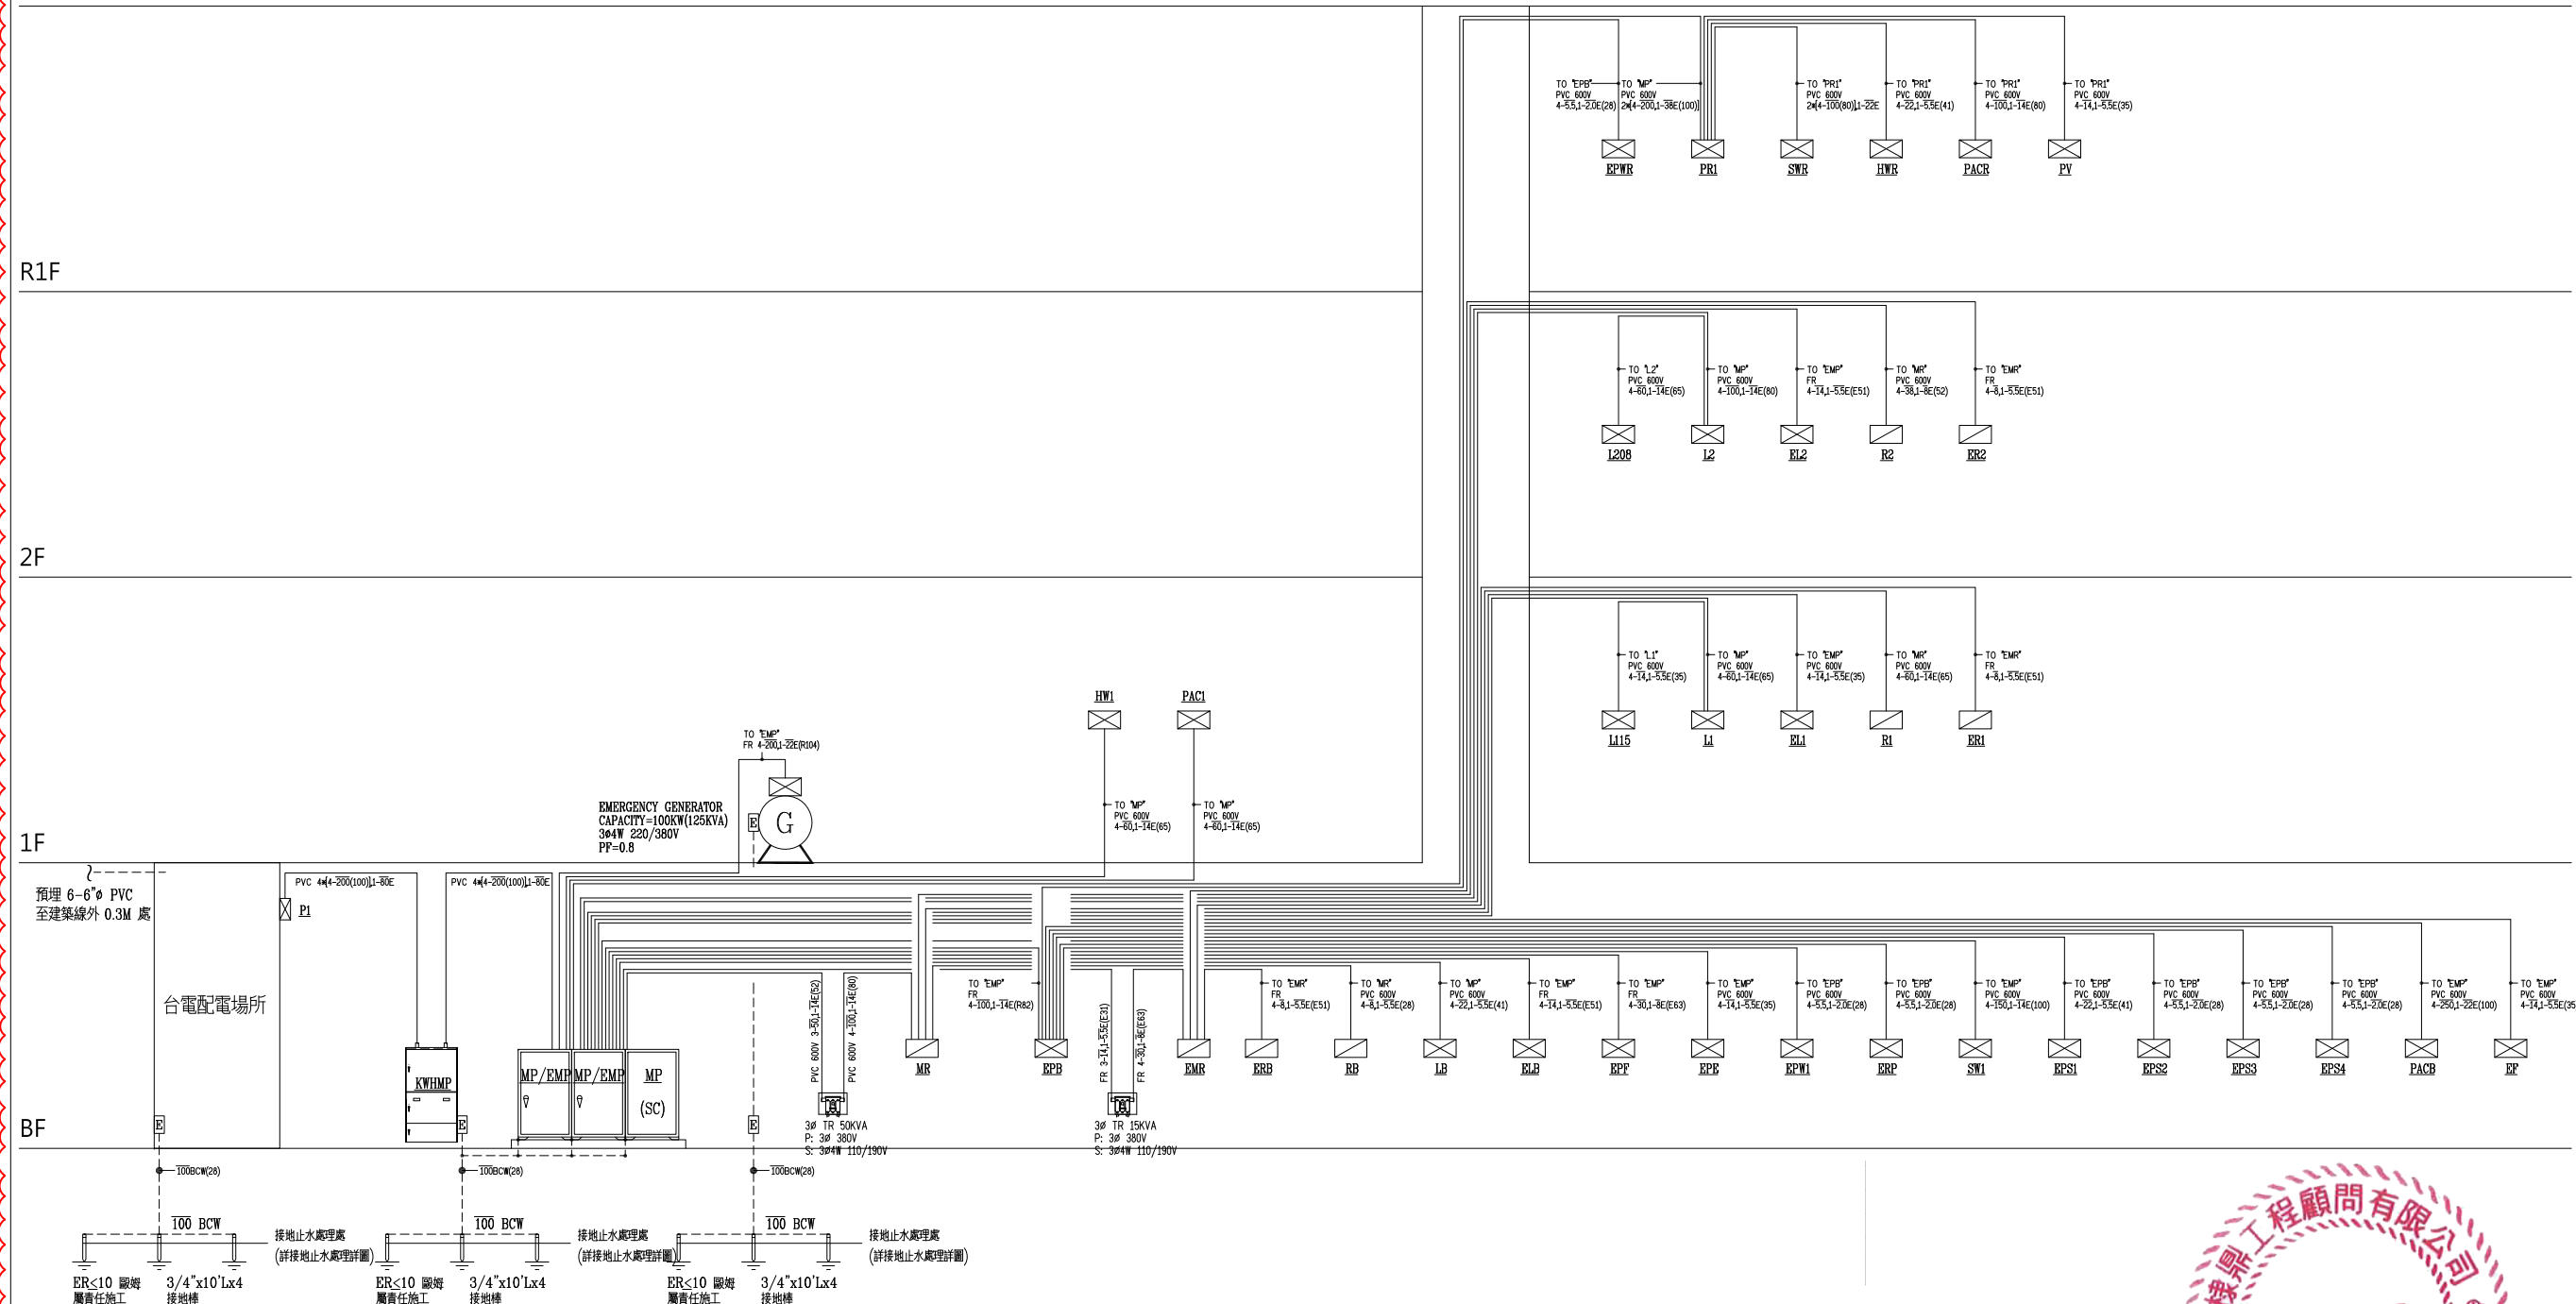

電氣系統昇位圖

 MAYU architects

張馮龍陳玉霖聯合建築師事務所
e: info@malone.com.tw
w: www.mayuarchitects.com

高雄
高雄市苓雅區四維四路10號3F-1
07-3389098

台北
台北市中山區松江路 76號6F
070-1000-0019

棣鼎工程顧問有限公司
林政樑技師

工程名稱

香山綜合休閒運動館新建工程

圖名
電氣系統昇位圖

簽章

核准 _____ 設計 _____

校核 繪圖

日期

11/03/29

張號	圖號
----	----

— E-02