

高雄
高雄市苓雅區四維四路 10 號 3F-1
07-3389098

台北
台北市中山區松江路 76號6F
070-1000-0019

工程名稱

圖名

簽章


核准 設計

校核 繪圖

日期 2020/03/29

圖號

P-09

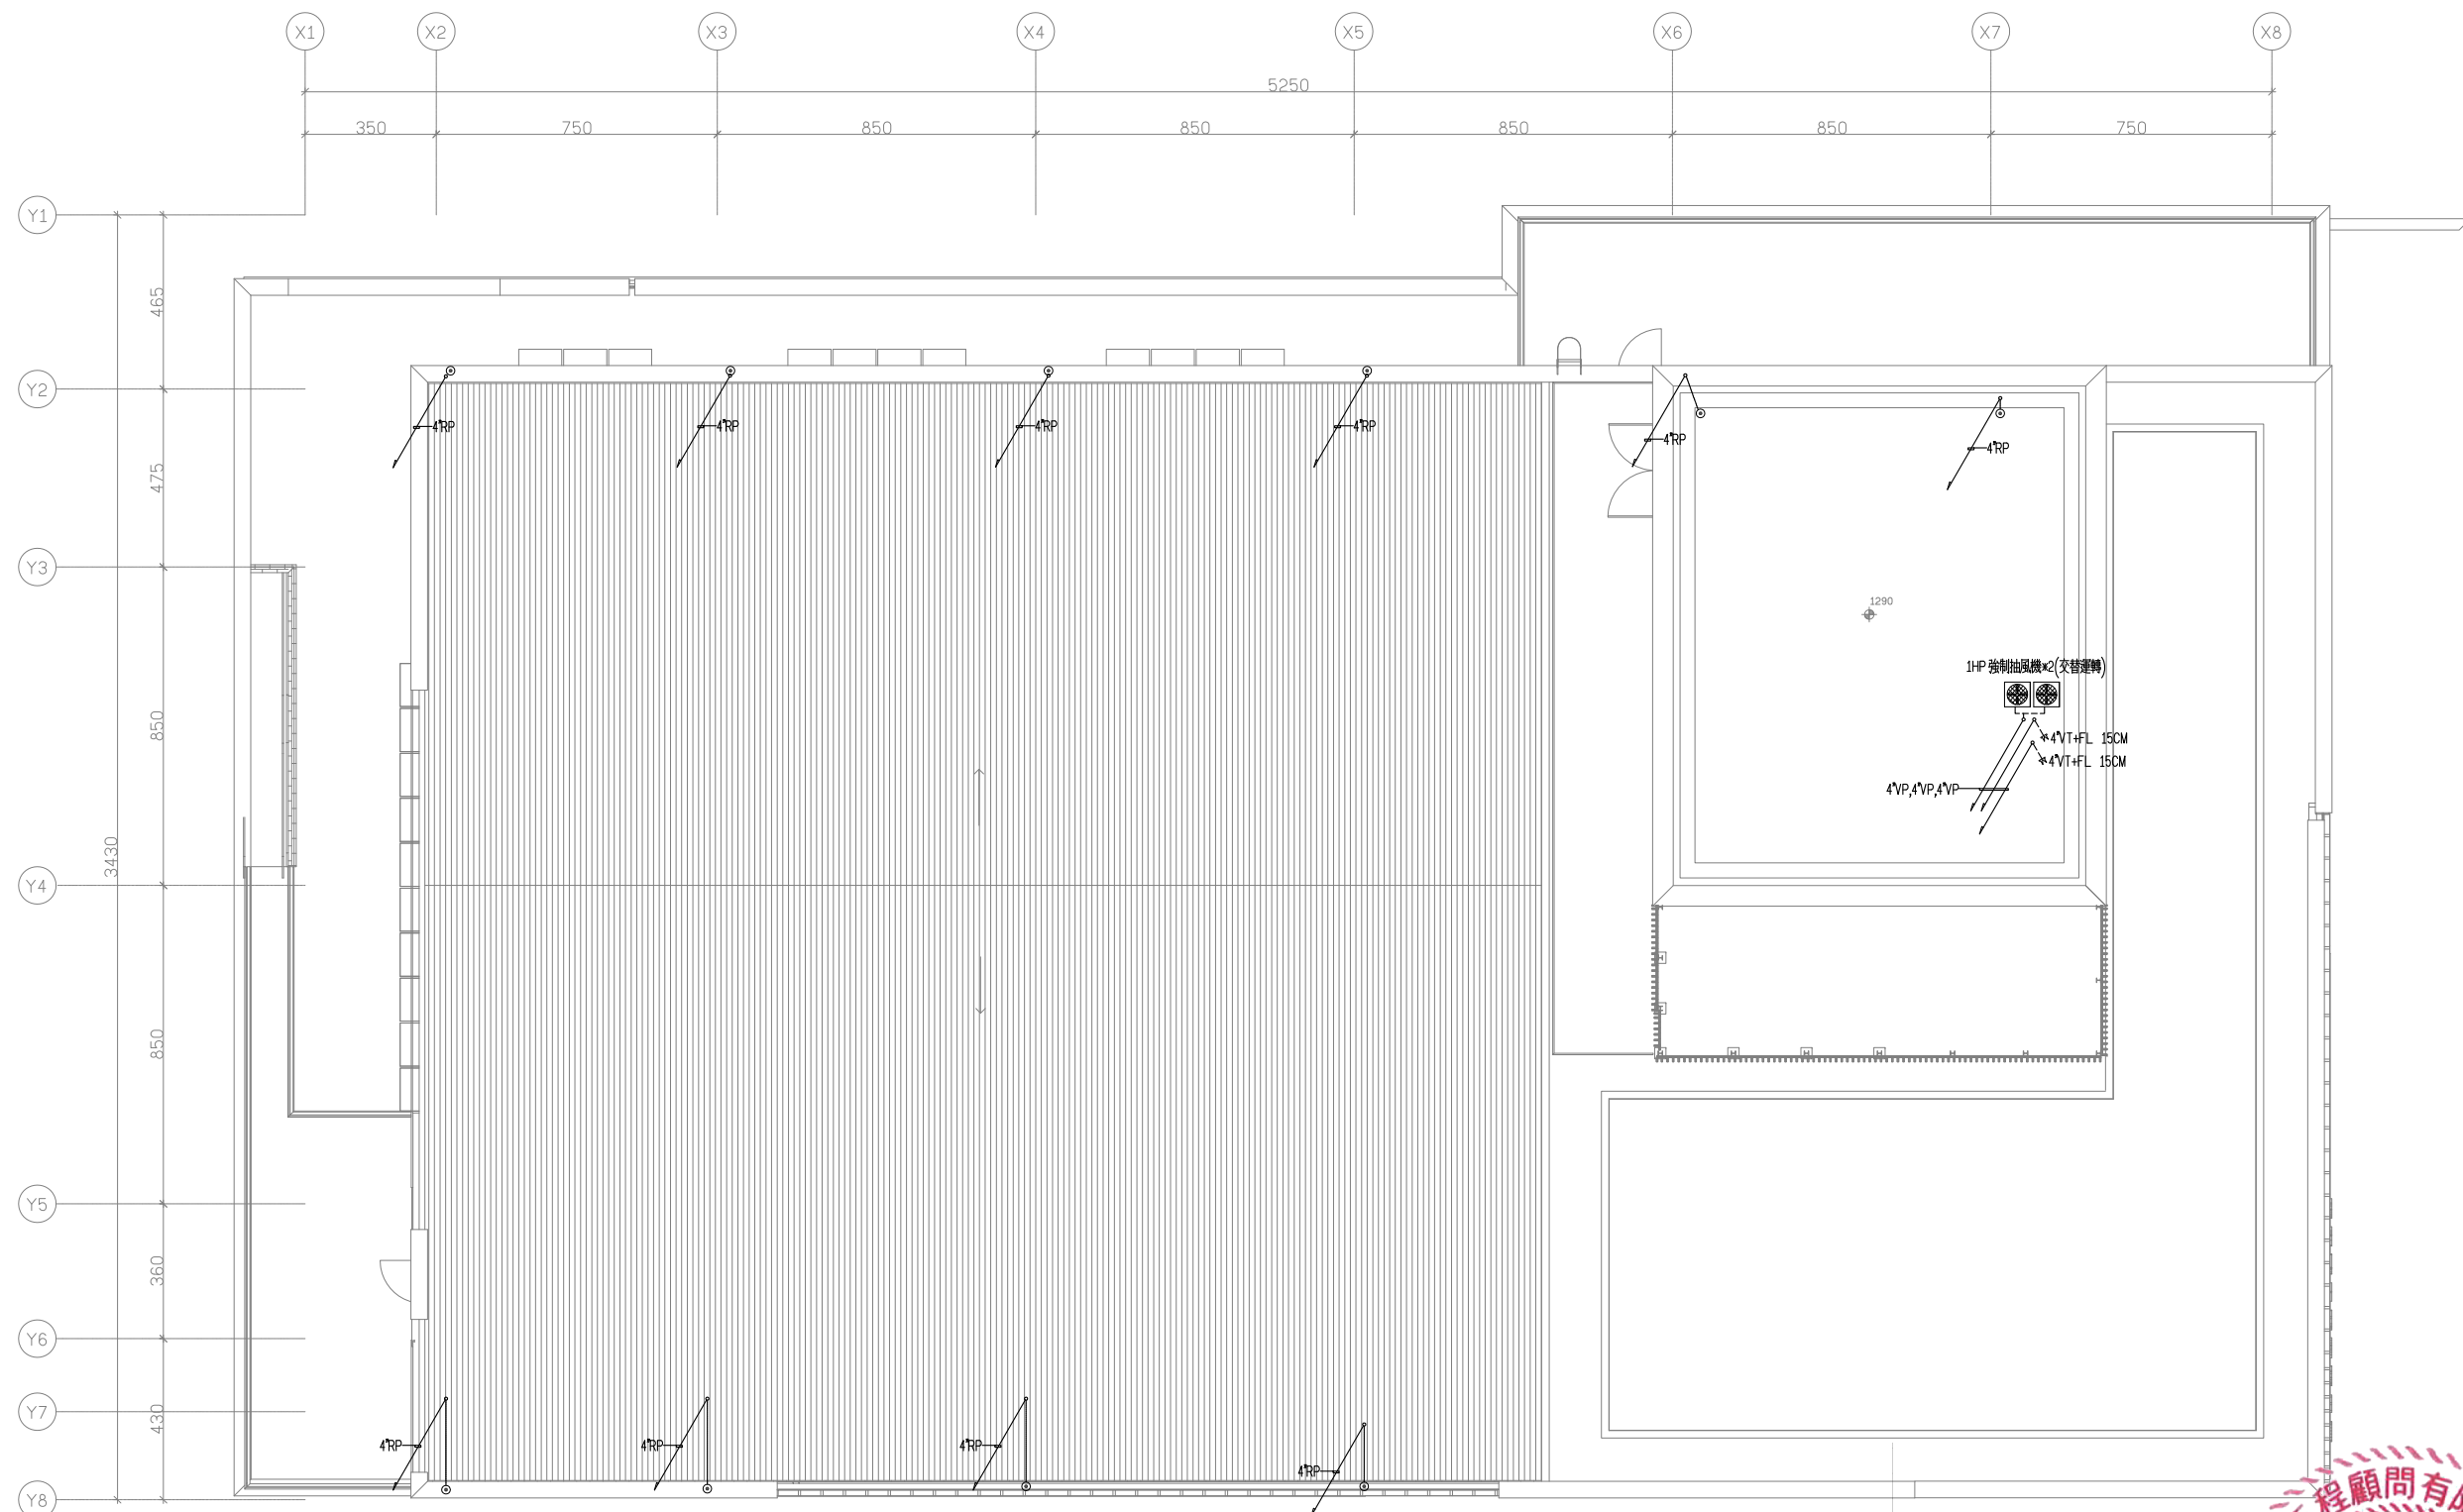

數量表	
圖例	數量
 4VT	2
	2
 4RFD	10

屋頂層污排水配管平面圖

SCALE:A1-1/100 A3-1/200

