
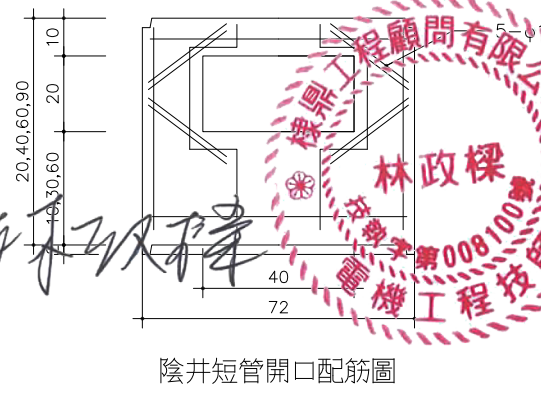
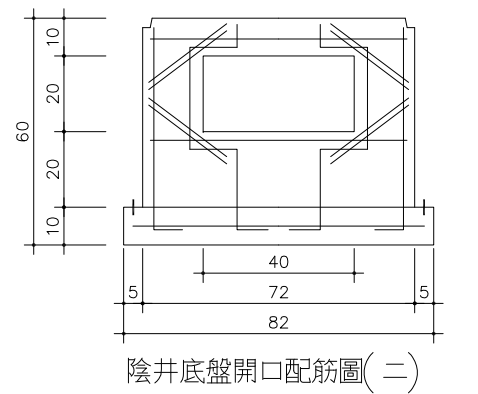
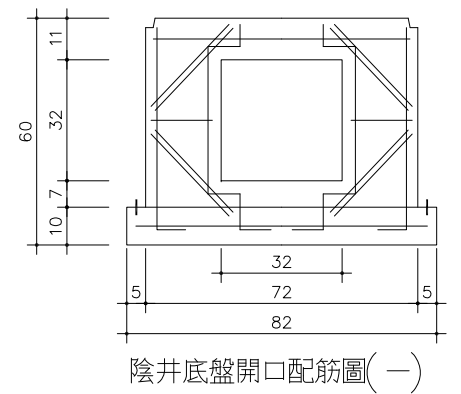
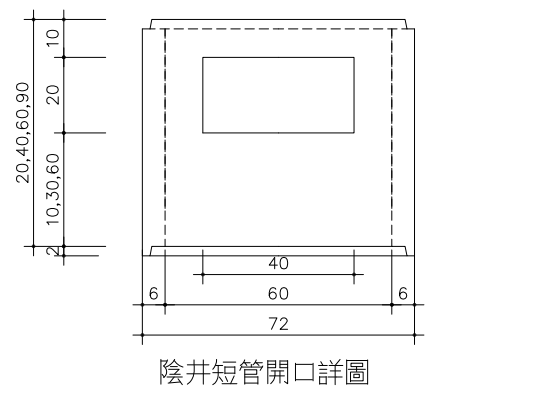
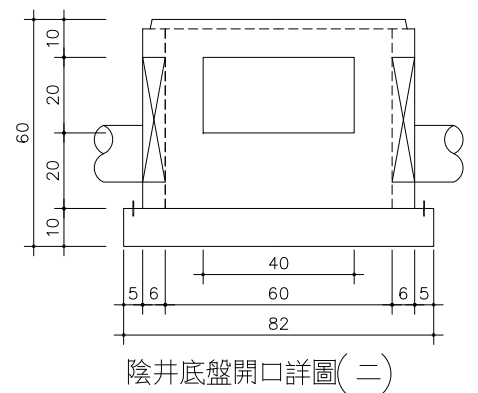
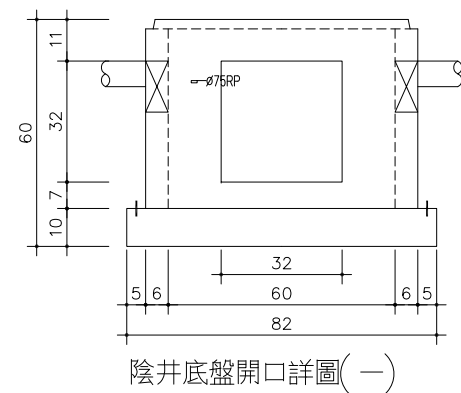
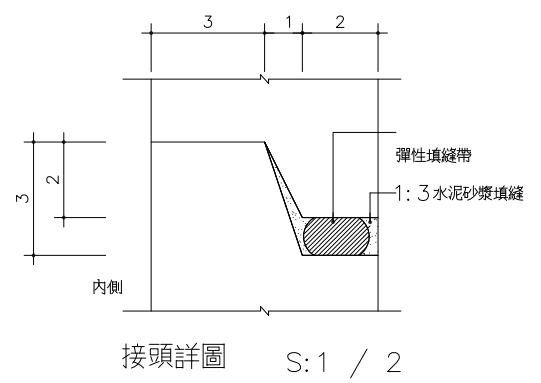
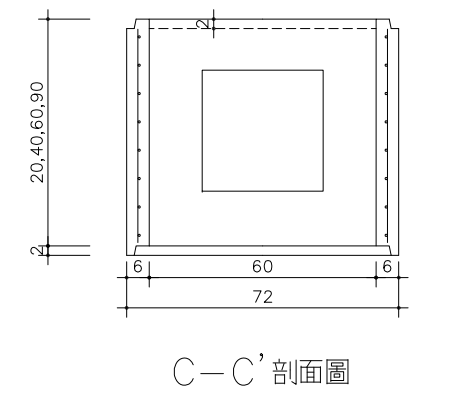
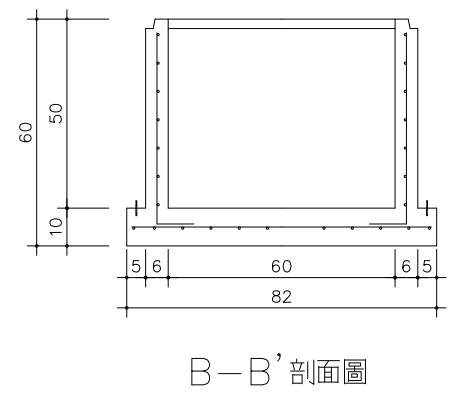
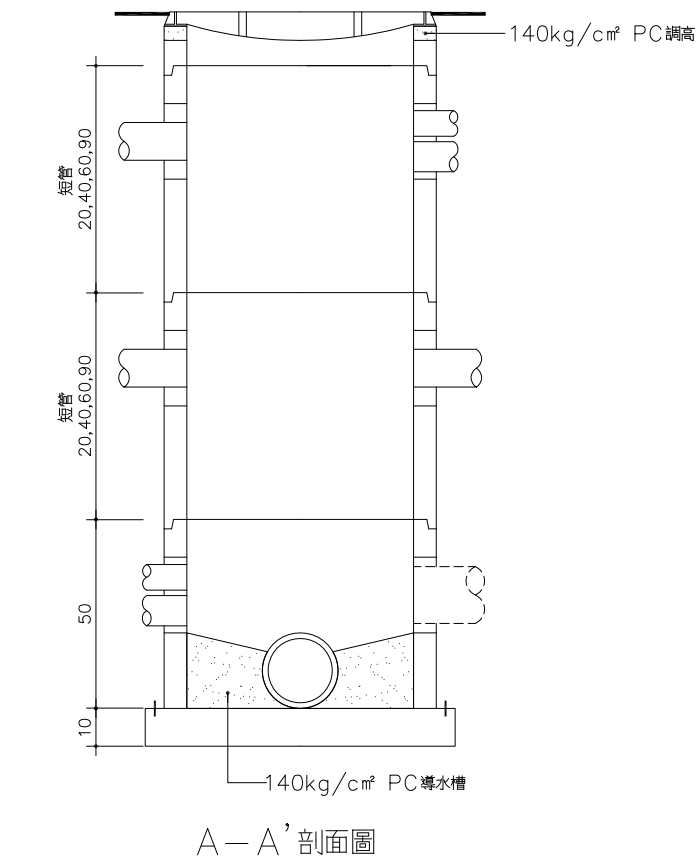
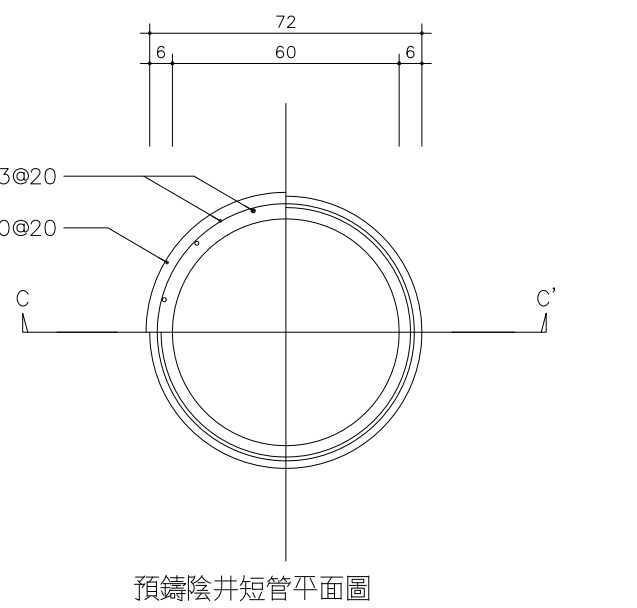
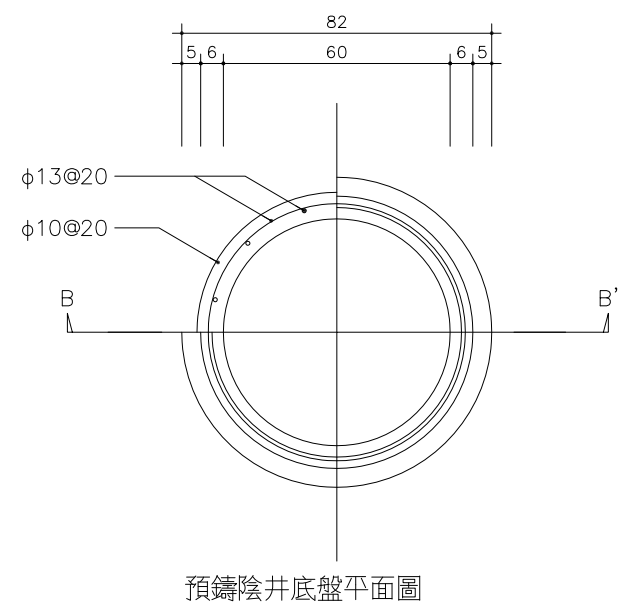


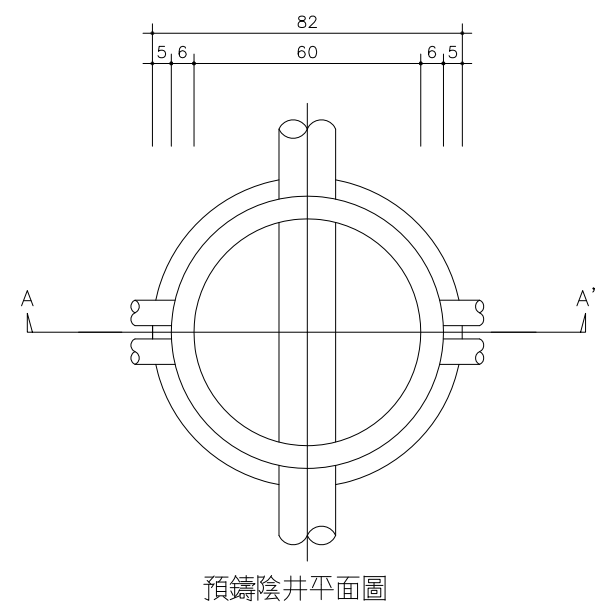

附註： 1. 除特別註明者外，本設計圖採用單位為公分。
2. 除特別註明者外，混凝土之抗壓強度均須 210 kg/cm² 以上。

MAYU architects
張瑋龍陳玉霖聯合建築師事務所
e: info@malone.com.tw
w: www.mayuarchitects.com

高雄
高雄市苓雅區四維四路 10 號 3F-1
07-3389098

台北
台北市中山區松江路 76 號 6F
070-1000-0019

棣鼎工程顧問有限公司
林政樑技師

工程名稱
香山綜合休閒運動館新建工程

圖名
污水陰井詳圖

簽署

核准 設計
校核 繪圖

日期
10/03/29

張號 圖號