


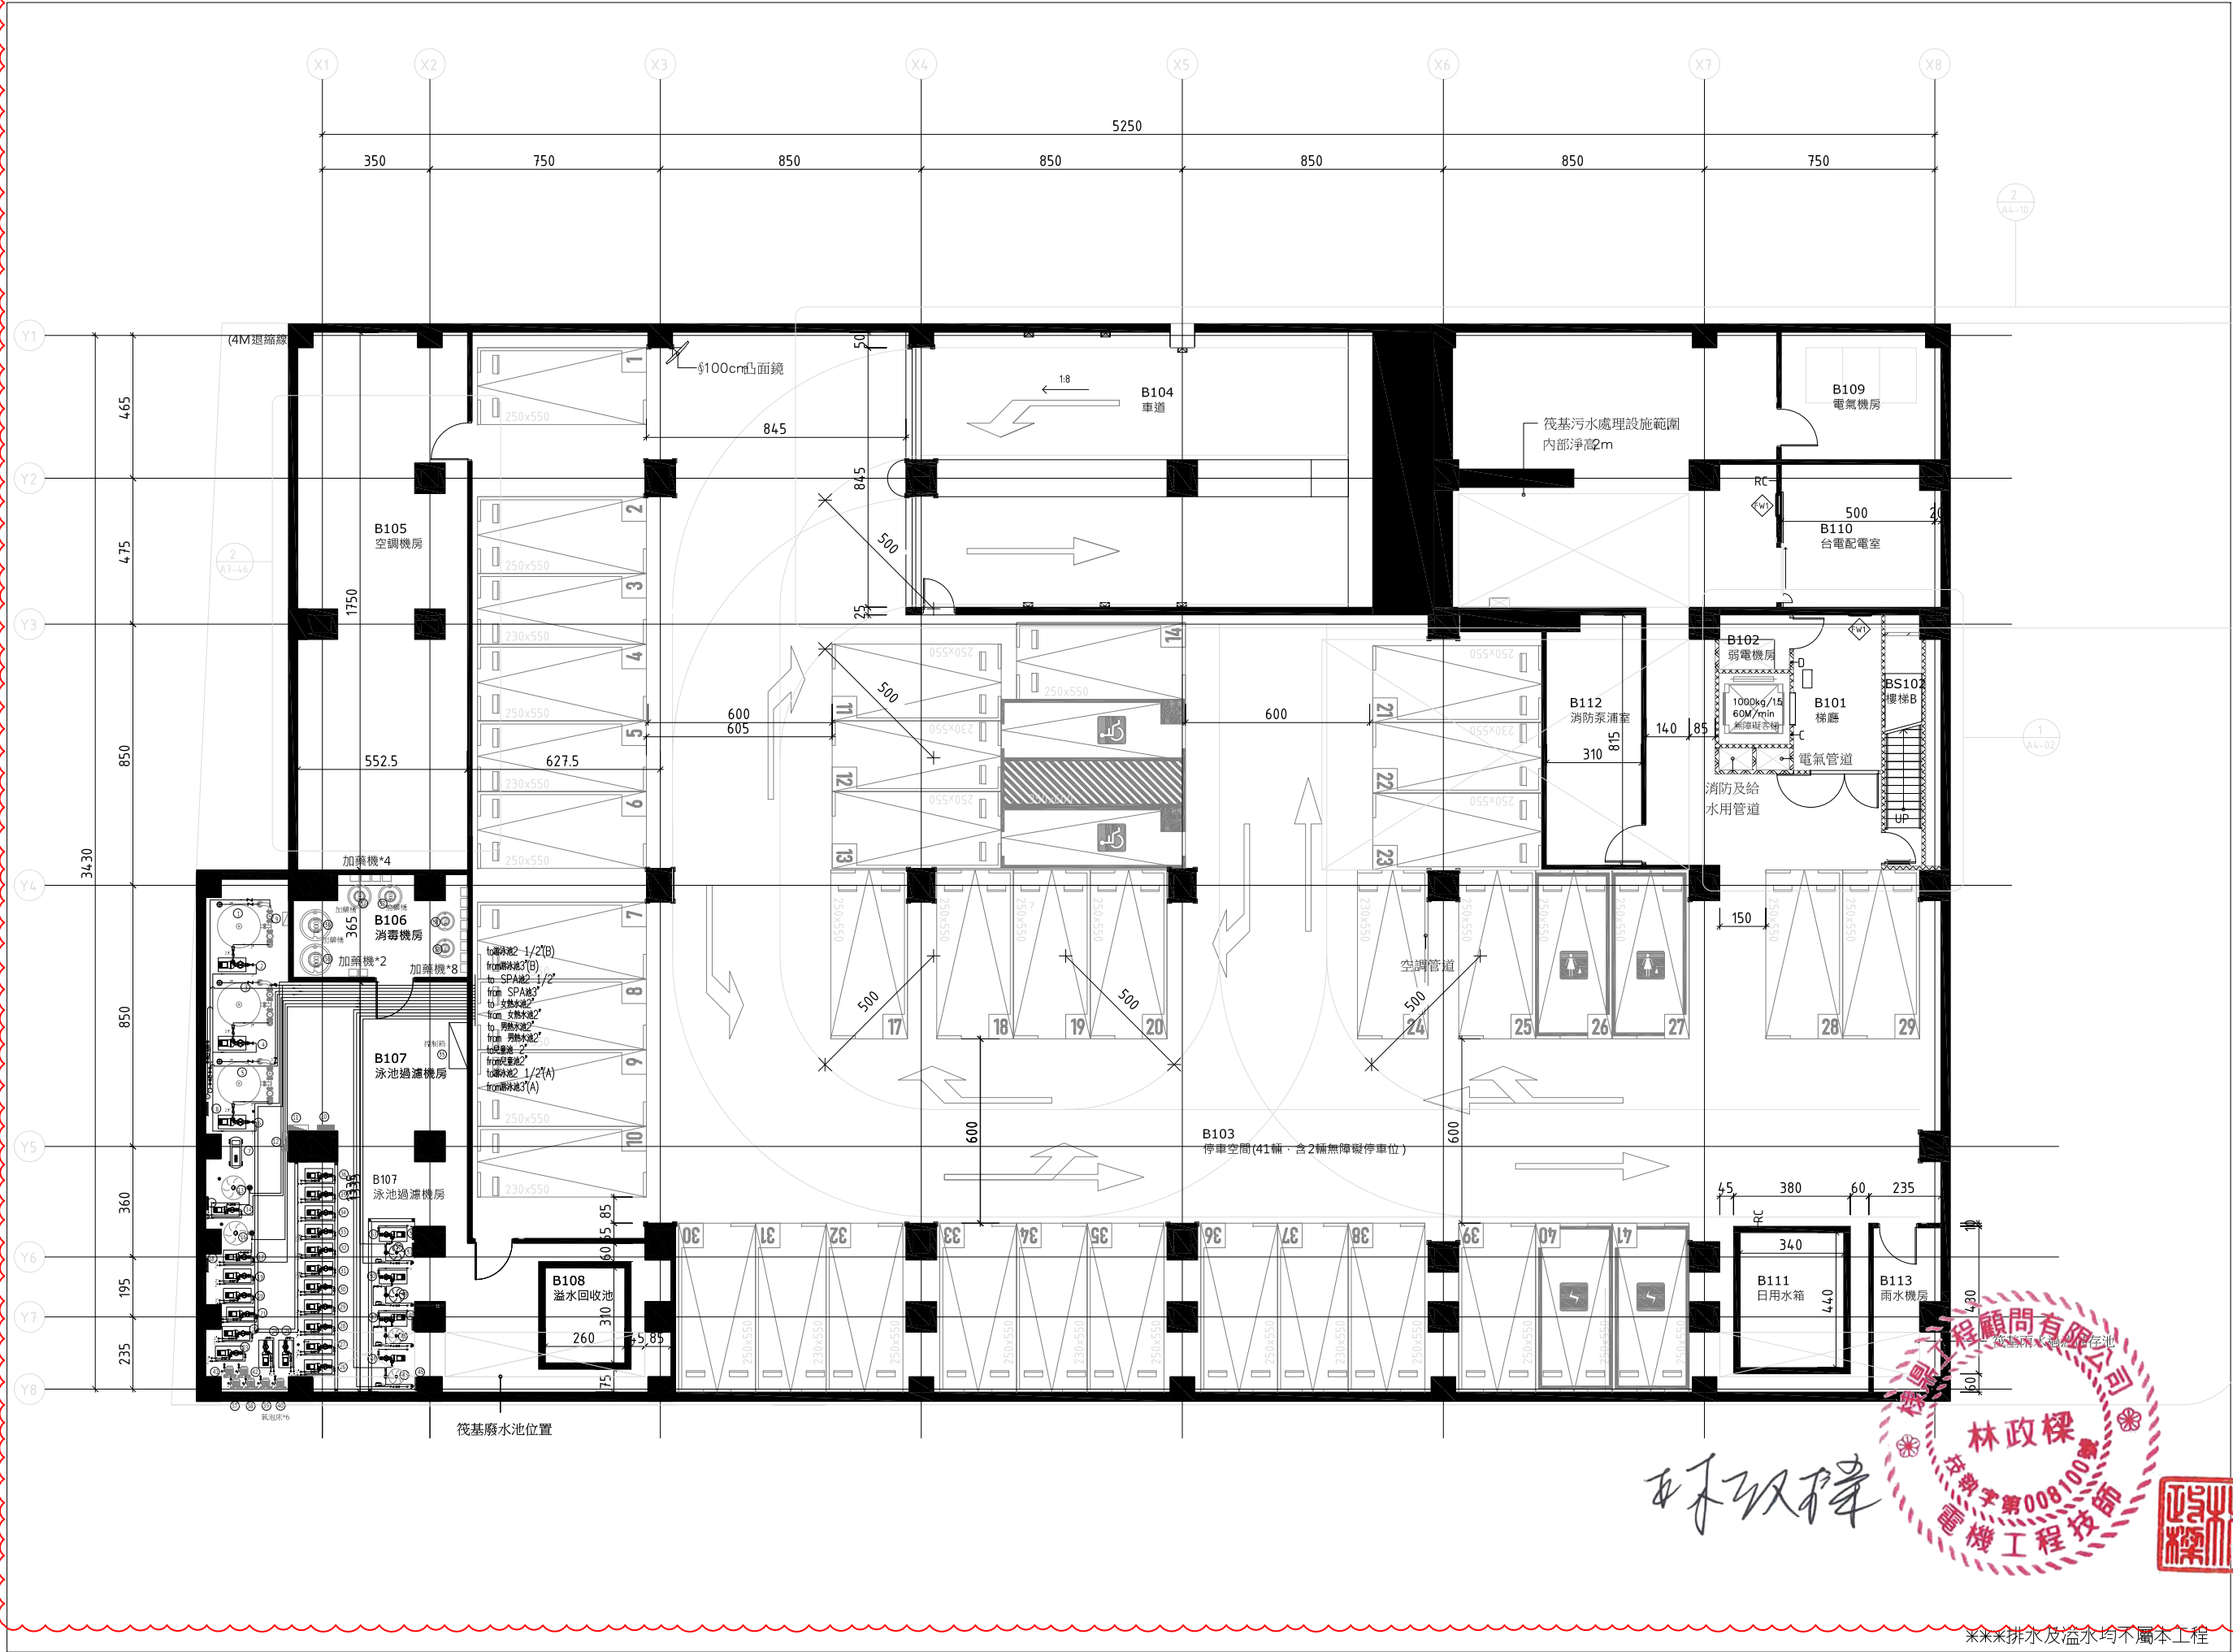

MAYU architects
張瑞龍陳玉霖聯合建築師事務所
e: info@malone.com.tw
w: www.mayuarchitects.com

高雄
高雄市苓雅區四維四路 10號3F-1
07-3389098

台北
台北市中山區松江路 76號6F
078-1000-0019

棣鼎工程顧問有限公司
林政樑技師

工程名稱
香山綜合休閒運動館新建工程

圖名
地下一層游泳池/
SPA機房配置圖

簽章	
核對	設計
校核	繪圖
日期	110/03/29
張號	圖號

SW-02

***排水及溢水均不屬本工程