


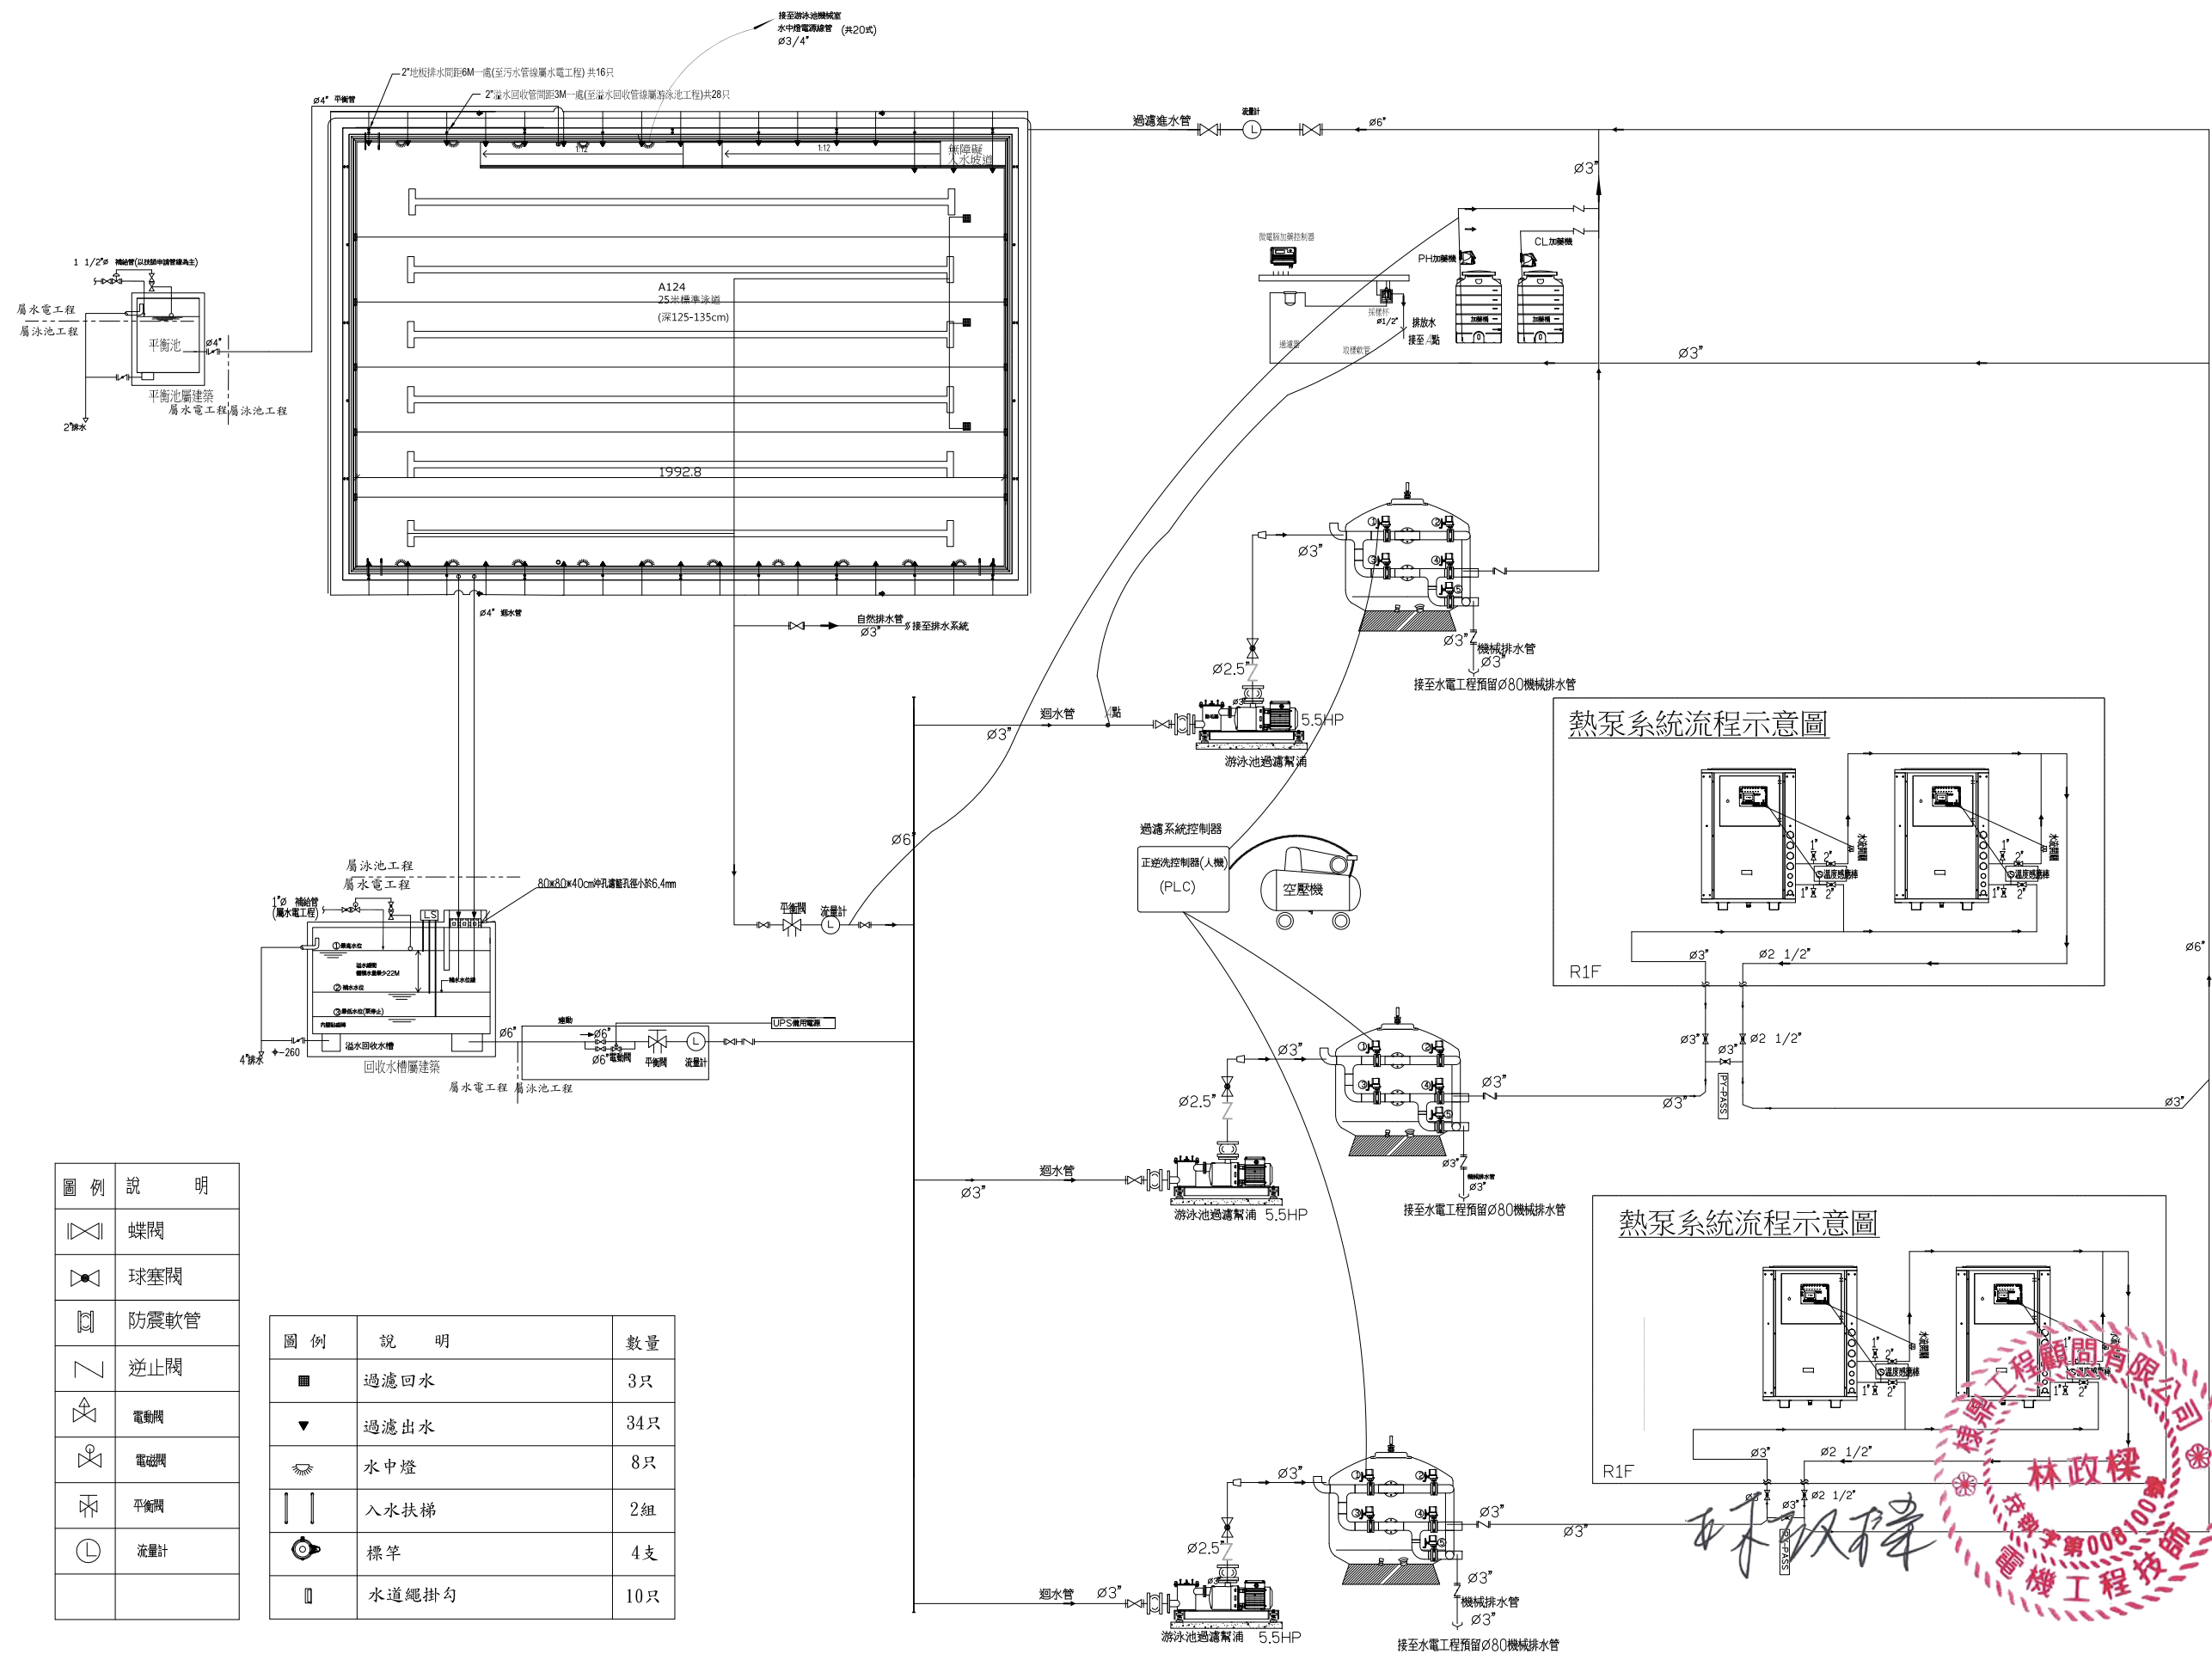

熱泵系統流程示意圖

熱泵系統流程示意圖

圖例	說明
	蝶閥
	球塞閥
	防震軟管
	逆止閥
	電動閥
	電磁閥
	平衡閥
	流量計

圖例	說明	數量
	過濾回水	3只
	過濾出水	34只
	水中燈	8只
	入水扶梯	2組
	標竿	4支
	水道繩掛勾	10只

***排水及溢水均不屬本工程

MAYU architects

張瑋龍陳玉霖聯合建築師事務所
e: info@malone.com.tw
w: www.mayuarchitects.com

高雄
高雄市苓雅區四維四路 10 號 3F-1
07-3889098

台北
台北市中山區松江路 76 號 6F
070-1000-0019

棟鼎工程顧問有限公司
林政樑技師

工程名稱

香山綜合休閒運動館新建工程

圖名

游泳池過濾/
加熱系統圖

簽章

核准

設計

校核

繪圖

日期

110/03/29

張號

圖號