
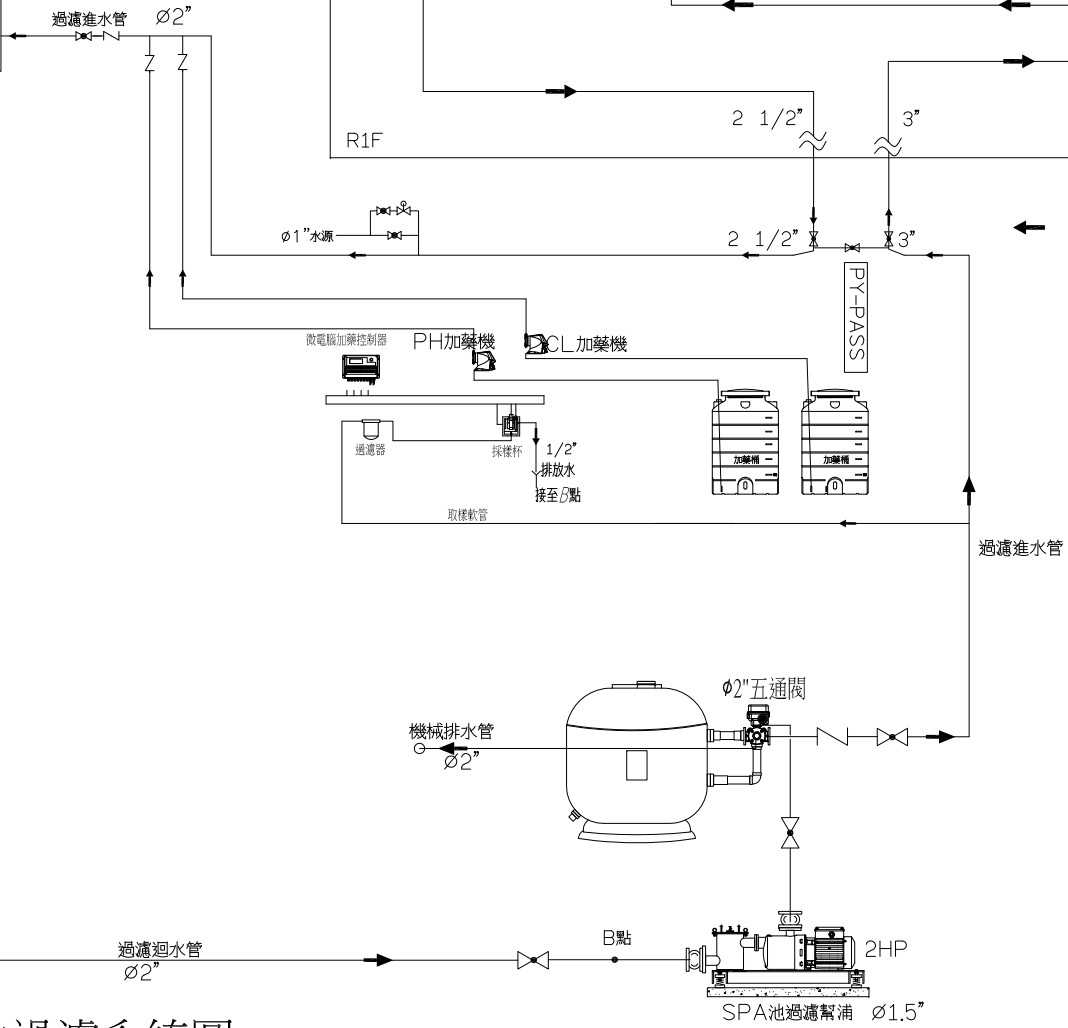
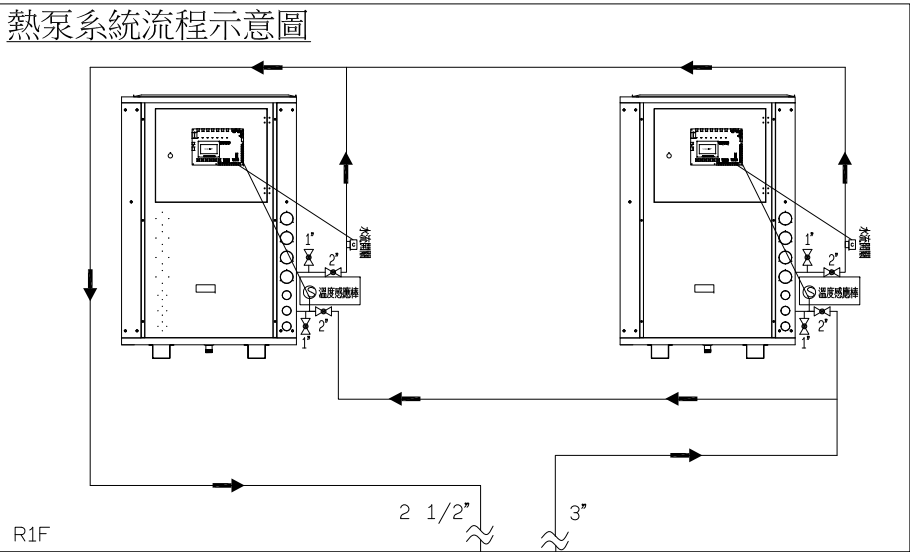


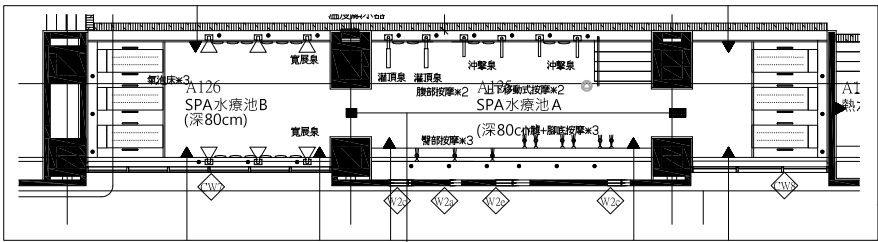

SPA池過濾系統圖

圖 例	說 明	數 量
■	過濾回水	1只
▼	過濾出水	7只
⊙	水位感應	1只
●	節能開關	11只
—	SPA池側回水	9只
⊕	沖擊泉	3組
⊙	寬展泉	2組
⊕	小腿+腳底按摩	4組
⊕	氣泡床	2組

圖 例	說 明
⊕	球塞閥
⊕	防震軟管
⊕	逆止閥
⊕	電磁閥

MAYU architects

張瑪龍陳玉霖聯合建築師事務所
e: info@malone.com.tw
w: www.mayuarchitects.com

高雄
高雄市苓雅區四維四路 10號3F-1
07-3389098

台北
台北市中山區松江路 76號6F
070-0000-0019

棟鼎工程顧問有限公司
林政樑技師

工程名稱
香山綜合休閒運動館新建工程

圖名
SPA池過濾系統圖

簽章

核准 設計

校核 繪圖

日期
11/03/29

張號 圖號

SW-04

***排水及溢水均不屬本工程