
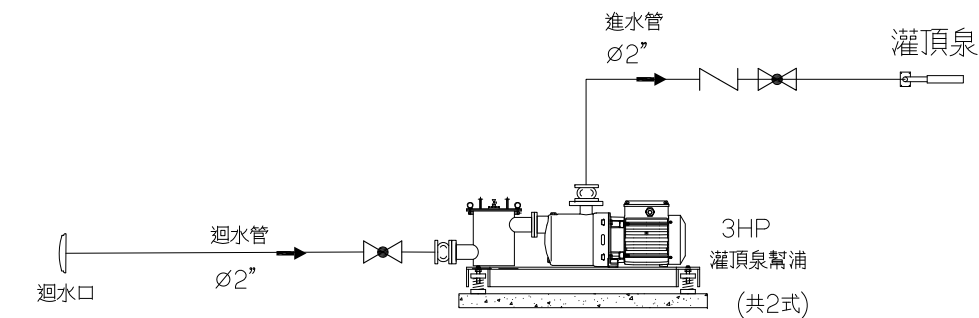
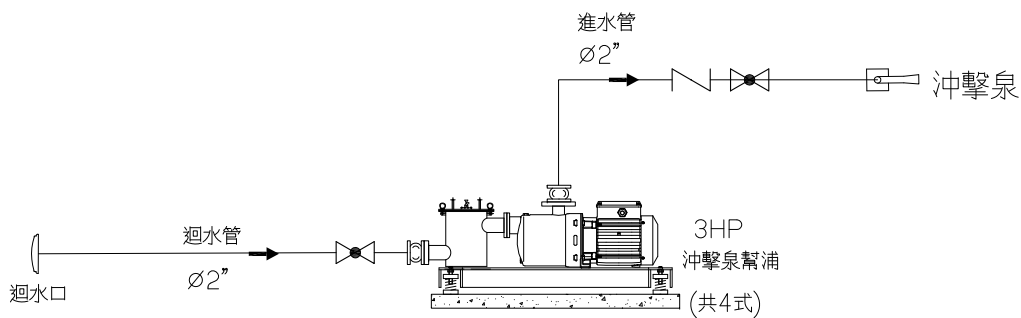


圖 例	說 明
	閘閥
	球塞閥
	防震軟管
	逆止閥
	電磁閥
	防震軟管
	OS 轉換接頭
	球塞閥

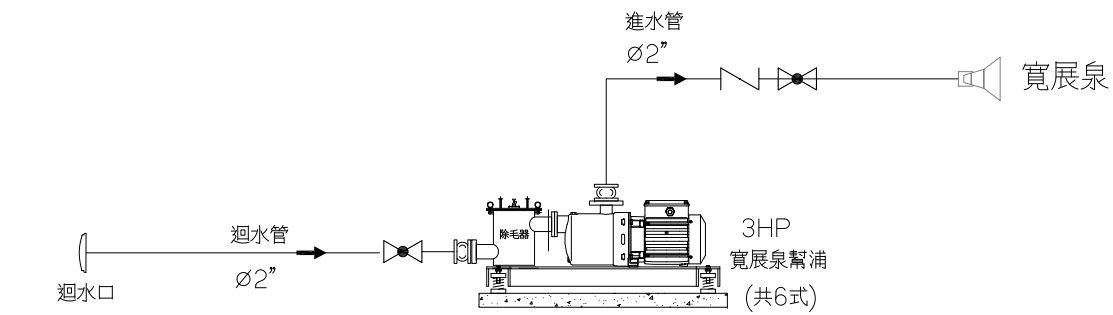

MAYU architects
張瑋龍陳玉霖聯合建築師事務所
e: info@malone.com.tw
w: www.mayuarchitects.com

高雄
高雄市苓雅區四維四路 10 號 3F-1
07-3389098

台北
台北市中山區松江路 76 號 6F
070-1000-0019

捷鼎工程顧問有限公司
林政樑技師

工程名稱

香山綜合休閒運動館新建工程

圖名

SPA 功能系統圖

簽章

核准 設計

校核 繪圖

日期
110/03/29

張號 圖號

SW-05