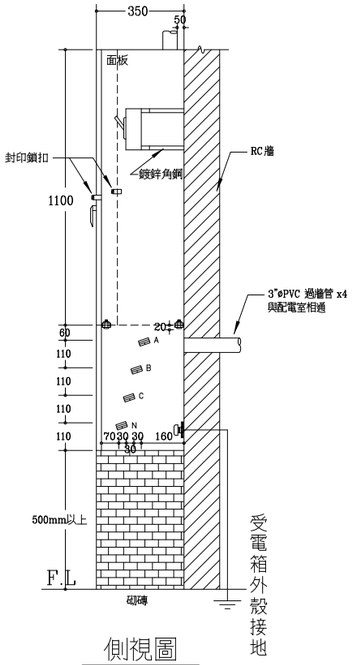

側視圖

單位: mm

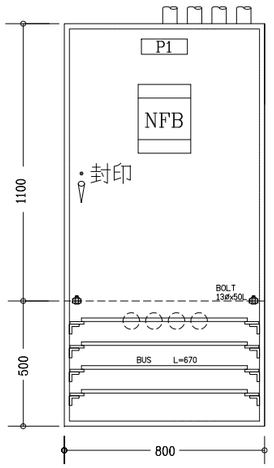

P1

正視圖

註: (1).本受電箱為 NFB 開關箱與匯流排組合而成其接續處前緣請勿裝置橫桿,俾利施工.

(2).NFB 與 BUS 之接續位置,請依標示號碼引接.

(3).箱體距離地面 50cm.

(4).本受電箱材質可用 frp 或厚度2.0m/m鋼鐵片或不鏽鋼片.

(5).單位: mm

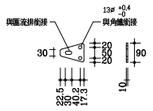

絕源電木板

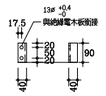

L 型角鋼

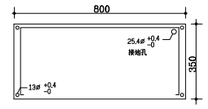

A-A' 剖面圖

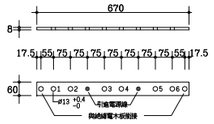

匯流銅排詳圖

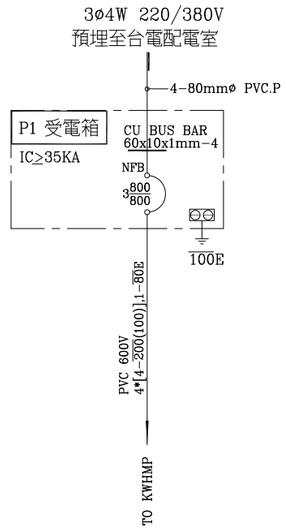

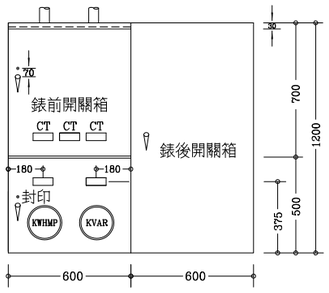

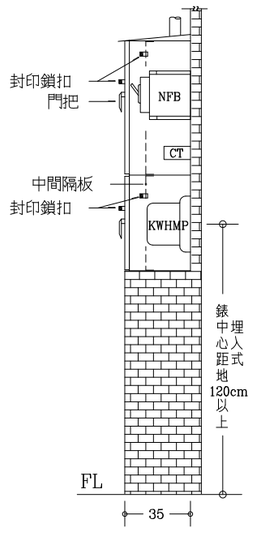

KWHMP 電錶箱正視.側視圖 單位:mm

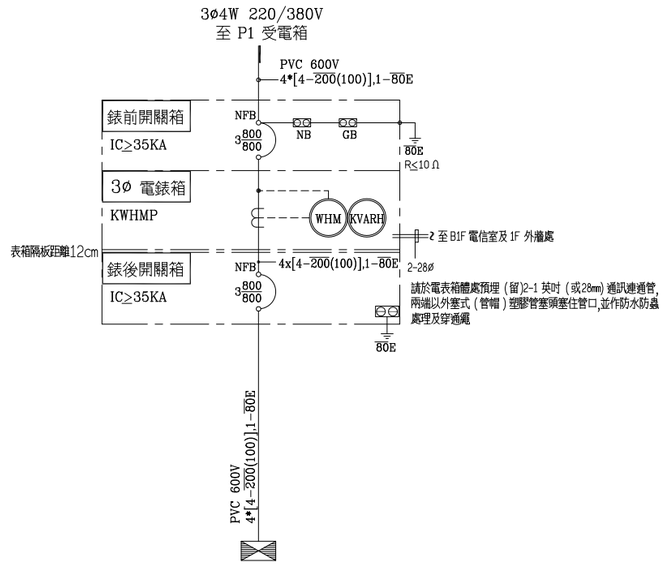

PANEL NO.	MP/EMP	需量×60%
PANEL LOAD(KVA)	849.873	509.924
TOTAL AMPS(A)	1302.8	791.7

林政樑

機電、空調工程
屬後擴工程

MAYU architects
張瑪龍陳玉霖聯合建築師事務所
e: info@malone.com.tw
w: www.mayuarchitects.com

高雄
高雄市苓雅區四維四路 10號3F-1
07-3389098

台北
台北市中山區松江路 76號6F
070-1000-0019

棣鼎工程顧問有限公司
林政樑技師

工程名稱
香山綜合休閒運動館新建工程

圖名
受電箱.電錶箱箱體排列單線圖及正視圖

簽章

核准 設計

校核 繪圖

日期
110/06/09

張號 圖號
—— E-03

受電箱.電錶箱箱體排列單線圖及正視圖