


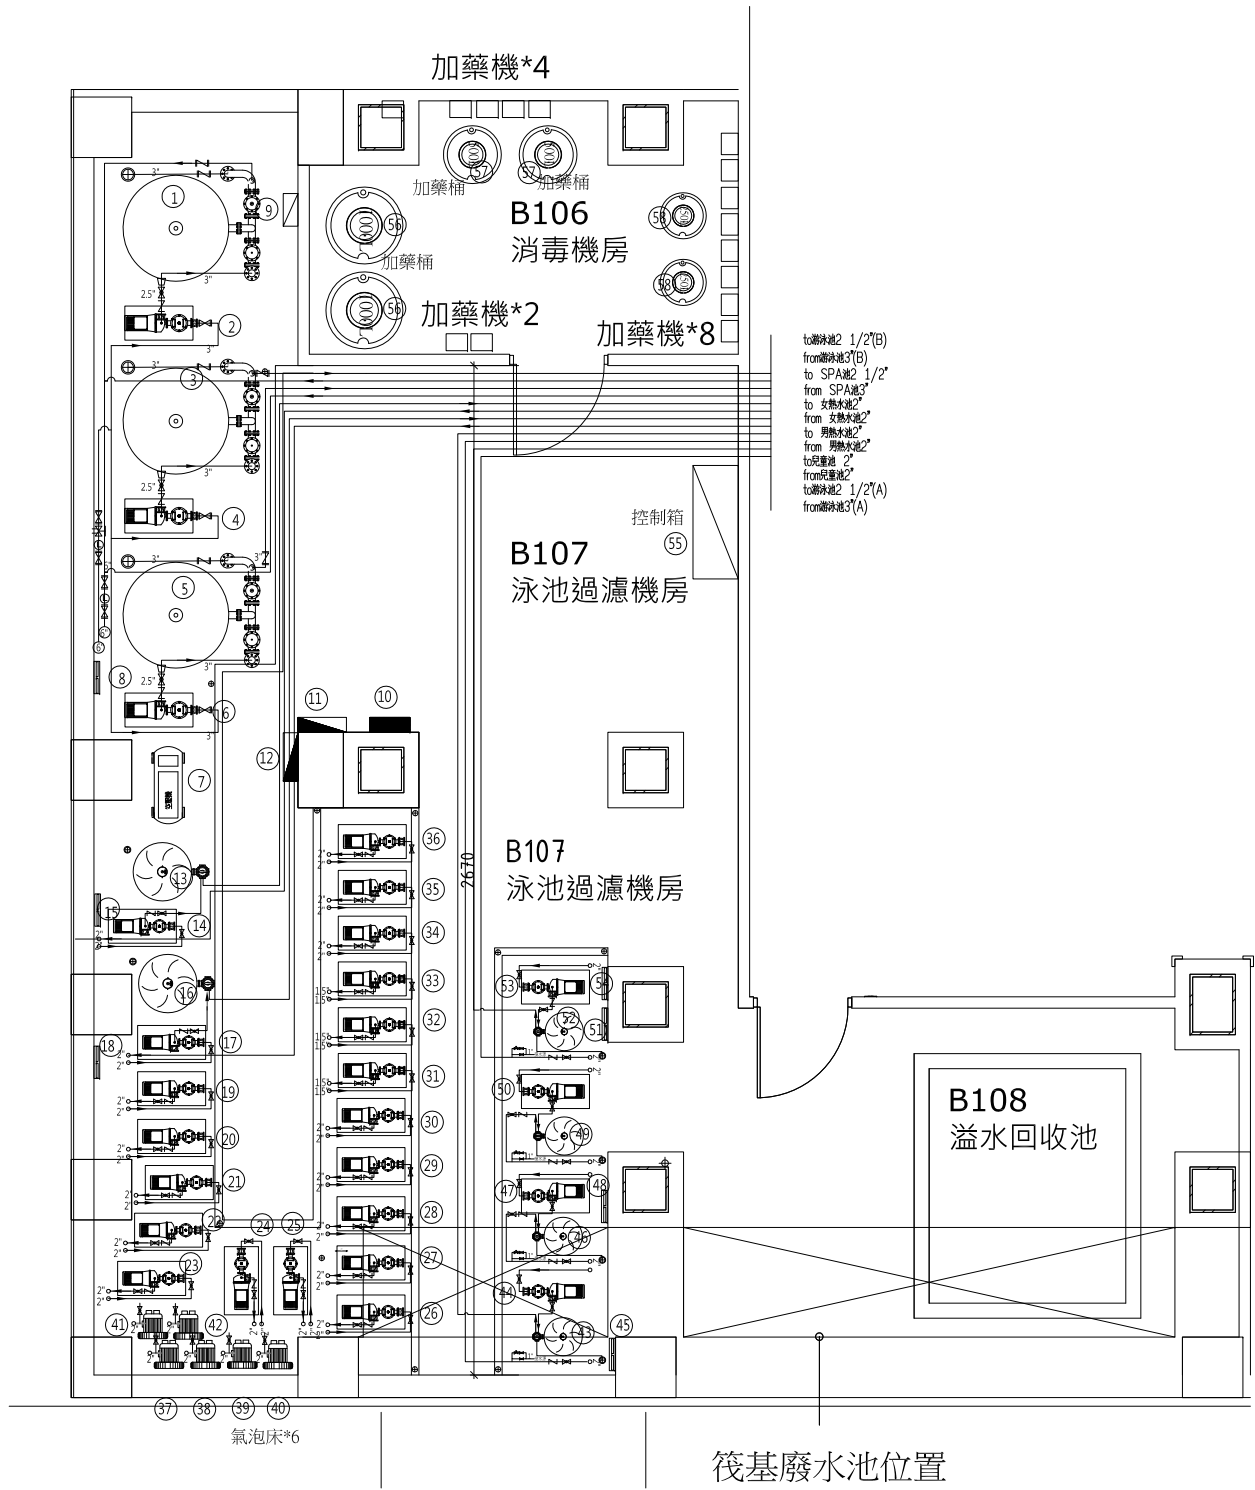

名稱	說明	備註	名稱	說明	備註
①	游泳池過濾桶1	46m³/hr	③①	SPA池臀部按摩泵1	1HP
②	游泳池過濾泵1	5.5HP	③②	SPA池臀部按摩泵2	1HP
③	游泳池過濾桶2	46m³/hr	③③	SPA池臀部按摩泵3	1HP
④	游泳池過濾泵2	5.5HP	③④	SPA池小腿+腳底按摩按摩泵1	3HP
⑤	游泳池過濾桶1	46m³/hr	③⑤	SPA池小腿+腳底按摩按摩泵2	3HP
⑥	游泳池過濾泵1	5.5HP	③⑥	SPA池小腿+腳底按摩按摩泵3	3HP
⑦	空壓機	2HP	③⑦	SPA池氣泡床泵1	1.9KW
⑧	游泳池二合一水質偵測		③⑧	SPA池氣泡床泵2	1.9KW
⑨	游泳池正逆洗控制箱		③⑨	SPA池氣泡床泵3	1.9KW
⑩	流量控制器		④⑩	SPA池氣泡床泵4	1.9KW
⑪	游泳池人機控制		④⑪	SPA池氣泡床泵5	1.9KW
⑫	電盤人機控制		④⑫	SPA池氣泡床泵6	1.9KW
⑬	兒童池過濾桶	265LPM	④⑬	男熱池過濾桶	118LPM
⑭	兒童池過濾泵	2HP	④⑭	男熱池過濾泵	2HP
⑮	兒童池二合一水質偵測		④⑮	男熱池二合一水質偵測	
⑯	SPA池過濾桶	265LPM	④⑯	男冷池過濾桶	118LPM
⑰	SPA池過濾泵	2HP	④⑰	男冷池過濾泵	2HP
⑱	SPA池二合一水質偵測		④⑱	男冷池二合一水質偵測	
⑲	SPA池寬展泵1	3HP	④⑲	女冷池過濾桶	118LPM
⑳	SPA池寬展泵2	3HP	④⑳	女冷池過濾泵	2HP
㉑	SPA池寬展泵3	3HP	④㉑	女冷池二合一水質偵測	
㉒	SPA池寬展泵4	3HP	④㉒	女熱池過濾桶	118LPM
㉓	SPA池寬展泵5	3HP	④㉓	女熱池過濾泵	2HP
㉔	SPA池寬展泵6	3HP	④㉔	女熱池二合一水質偵測	
㉕	SPA池灌頂泵1	3HP	④㉕	控制箱	
㉖	SPA池灌頂泵2	3HP	④㉖	加藥桶1	1000L
㉗	SPA池沖擊泵1	3HP	④㉗	加藥桶2	500L
㉘	SPA池沖擊泵2	3HP	④㉘	加藥桶3	250L
㉙	SPA池沖擊泵3	3HP			
㉚	SPA池沖擊泵4	3HP			

※機房預留項目：

- 水源 Ø3"自來水
- 電源 3Ø4W 380V/220V
- 機械排水管 Ø1.5"×2
- 機械排水管 Ø2"×2
- 機械排水管 Ø3"×3
- 地板排水口 Ø2"

屬水電

屬泥作

照明及通風設施
以上項目一次側工程由水電承商負責配至機械室預留點
機械室內二次接續工程屬水景池承商施作



圖名

游泳池/兒童池/SPA
池過濾機房配置圖

簽章

核准

設計

校核

繪圖

日期

110/03/29

張號

圖號

SW-07

***排水及溢水均不屬本工程