
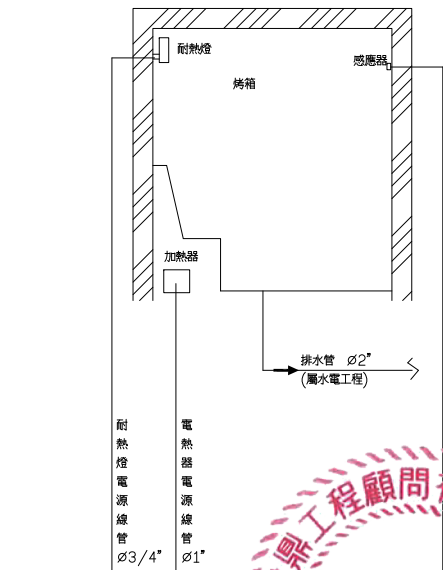
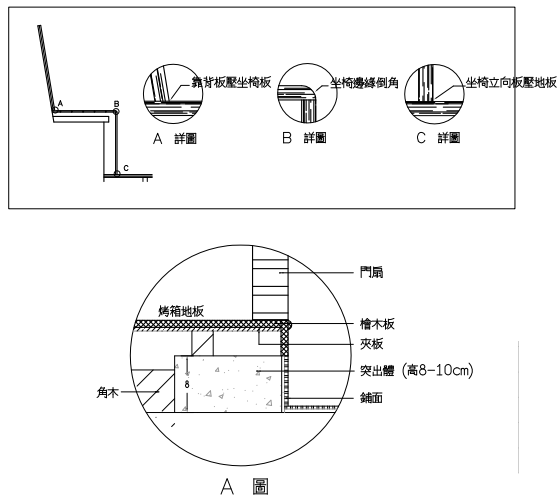
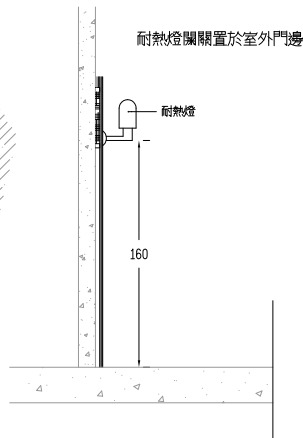
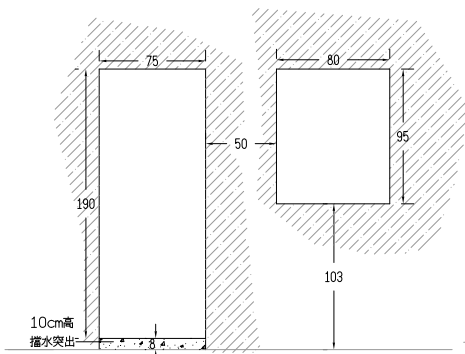
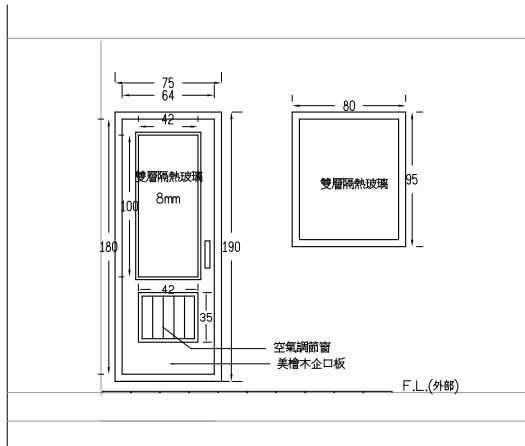
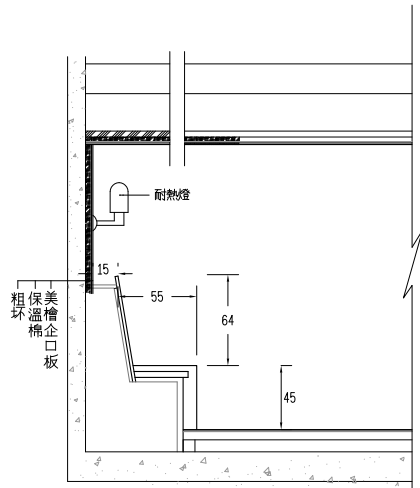
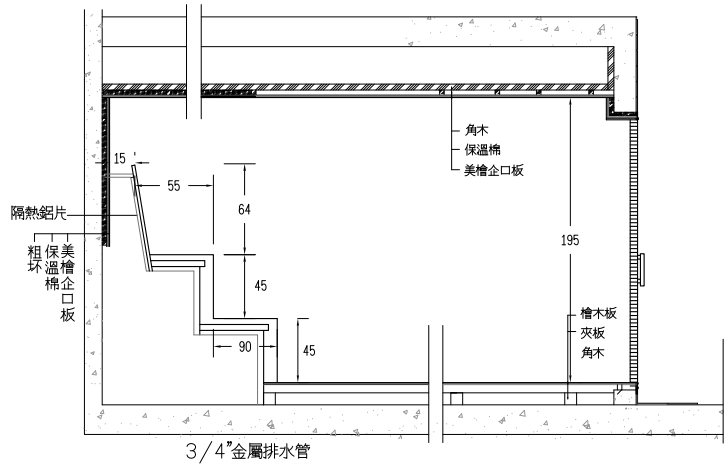


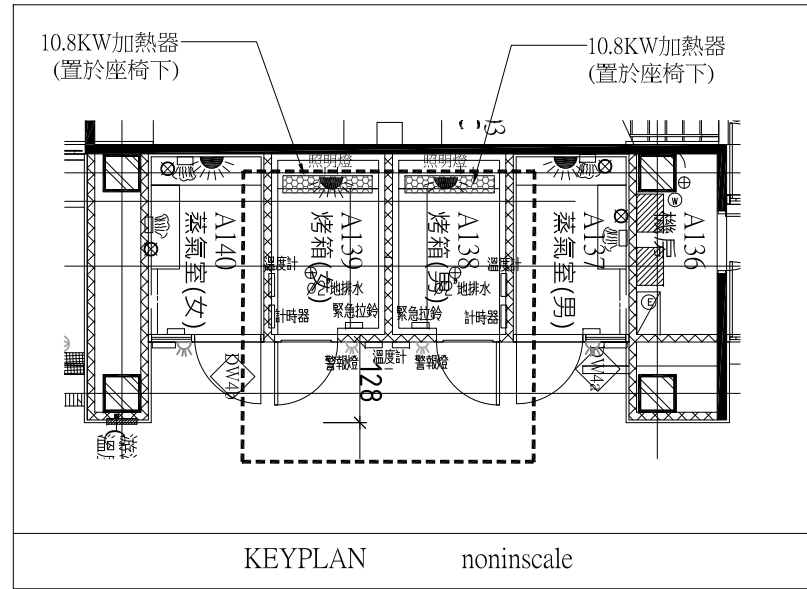

烤箱配置示意圖

***排水及溢水均不屬本工程

MAYU architects

張瑪龍陳玉霖聯合建築師事務所
E: info@malone.com.tw
W: www.mayuarchitects.com

高雄
高雄市苓雅區四維四路 10 號 3F-1
07-3389098

台北
台北市中山區松江路 76 號 6F
070-1000-0019

棟鼎工程顧問有限公司
林政樑技師

工程名稱
香山綜合休閒運動館新建工程

圖名

烤箱室配置示意圖

簽章

核准

設計

投核

繪圖

日期

110/03/29

張號

圖號

SW-10