

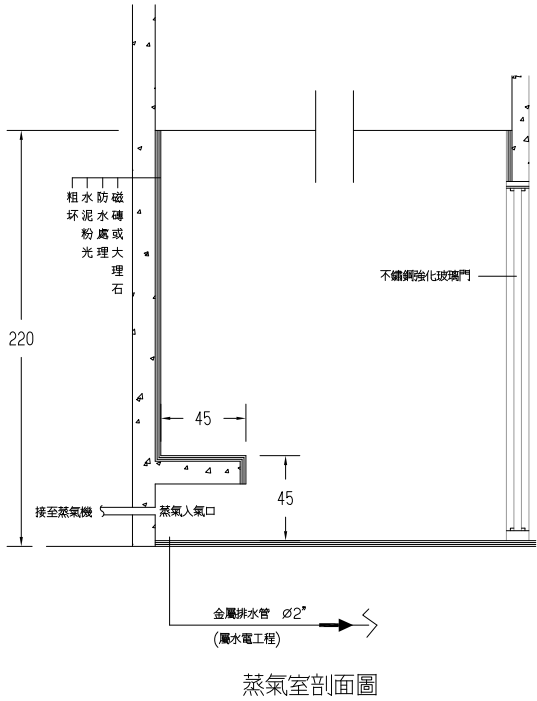


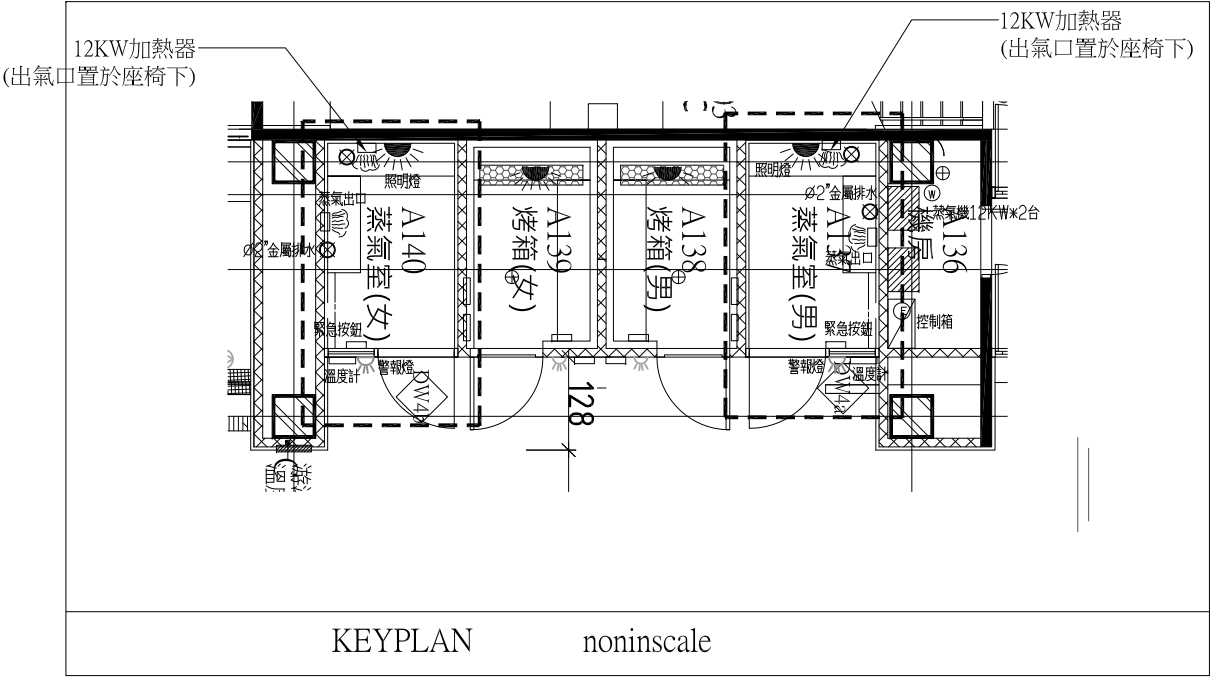

- ※機房預留項目：
- ◎ 水源 $\varnothing 3/4"$ 自來水
 - ◎ 電源 3 $\varnothing 4W$ 380V/220V 100A
 - ◎ 地板排水口 $\varnothing 2"$
 - ◎ 金屬排水口 $\varnothing 2" \times 4$
- 屬水電
- 照明及通風設施
以上項目一次側工程由水電承商負責配至機械室預留點
機械室內二次接續工程屬水景池承商施作

蒸氣室配置示意圖

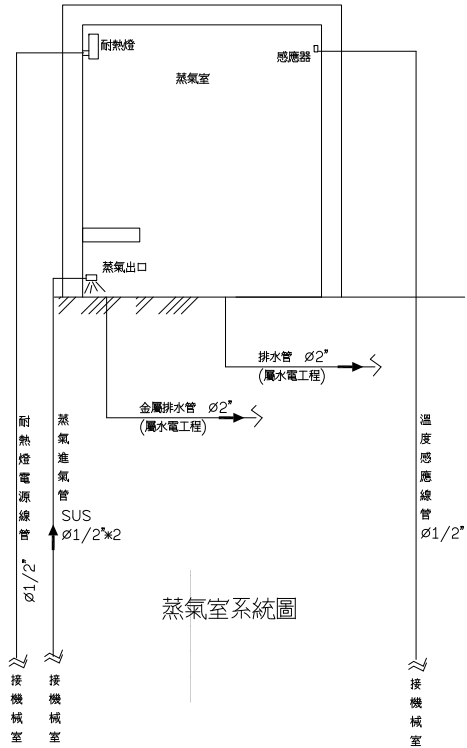

核准	設計
校核	繪圖
日期	110/03/29
張號	圖號

***排水及溢水均不屬本工程