



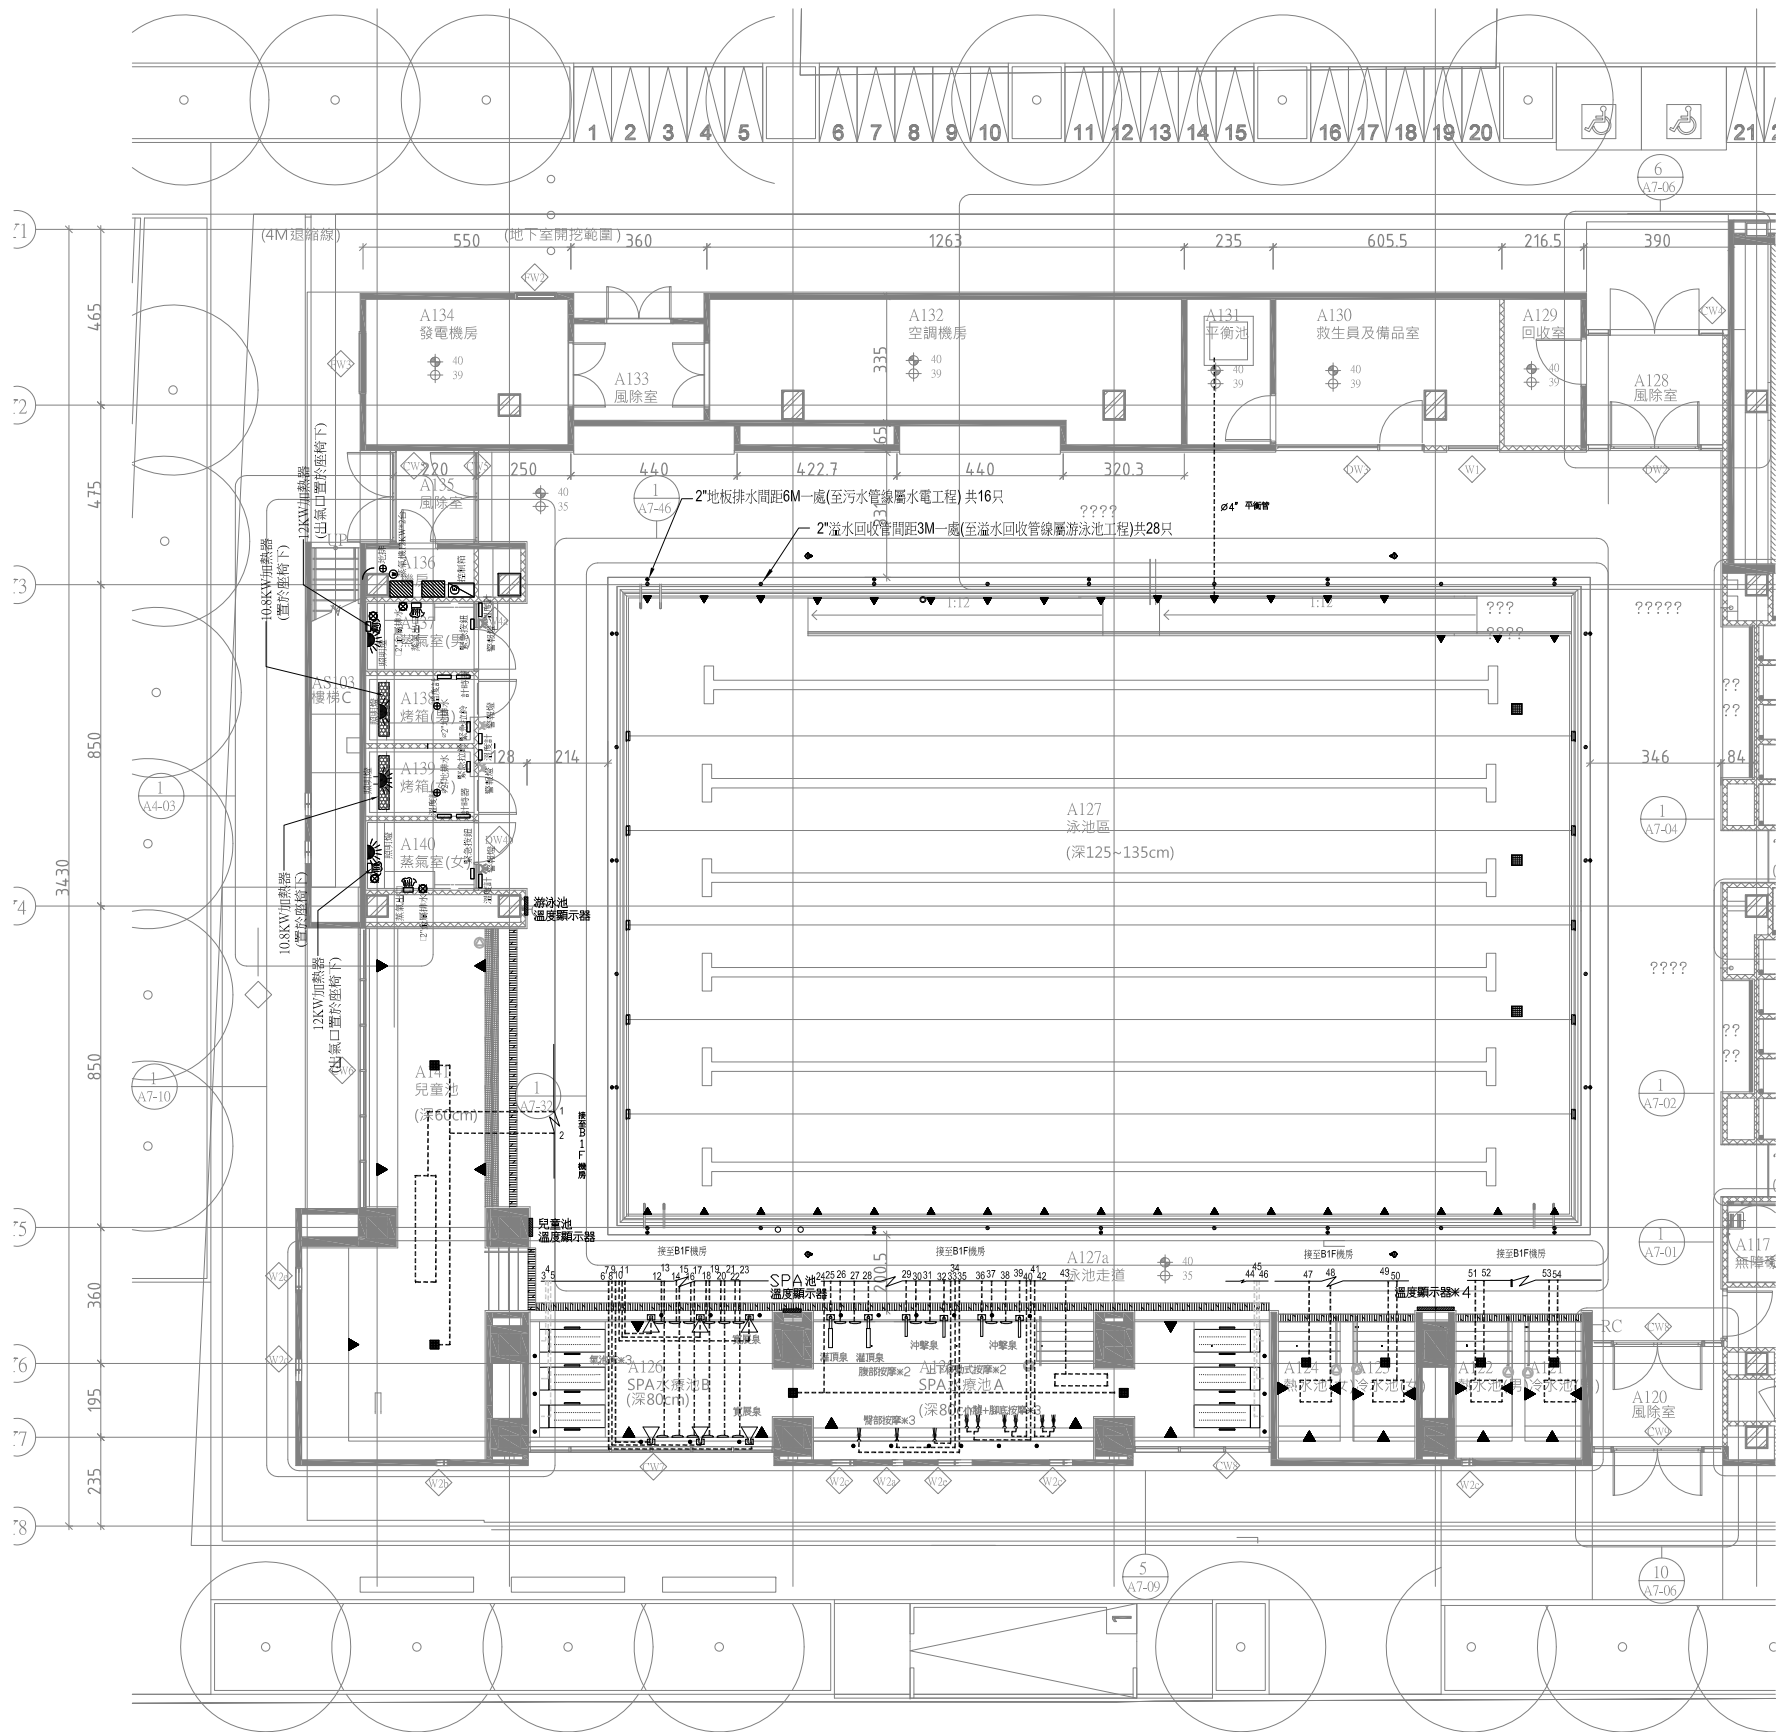

名稱	說明	管徑	名稱	說明	管徑
1	兒童池過濾出水	ø2"	31	SPA池沖擊回水2	12"
2	兒童池過濾回水	ø2"	32	SPA池沖擊出水2	12"
3	SPA池氣泡床進氣1	ø2"	33	SPA池臀部按摩出水1	12"
4	SPA池氣泡床進氣2	ø2"	34	SPA池臀部按摩出水2	ø2"
5	SPA池氣泡床進氣3	ø2"	35	SPA池臀部按摩出水3	12"
6	SPA池寬展出水1	12"	36	SPA池沖擊出水3	12"
7	SPA池寬展出水2	ø2"	37	SPA池沖擊回水3	12"
8	SPA池寬展出水3	ø2"	38	SPA池沖擊回水4	12"
9	SPA池寬展出水4	ø2"	39	SPA池沖擊出水4	12"
10	SPA池寬展出水5	ø2"	40	SPA池小腿+腳底按摩出水1	ø2"
11	SPA池寬展出水6	ø2"	41	SPA池小腿+腳底按摩出水2	ø2"
12	SPA池寬展回水1	ø2"	42	SPA池小腿+腳底按摩出水3	ø2"
13	SPA池寬展回水2	ø2"	43	SPA池過濾出水	ø2"
14	SPA池寬展回水3	ø2"	44	SPA池氣泡床進氣4	ø2"
15	SPA池寬展回水4	ø2"	45	SPA池氣泡床進氣5	ø2"
16	SPA池寬展回水5	ø2"	46	SPA池氣泡床進氣6	ø2"
17	SPA池寬展回水6	ø2"	47	男熱池過濾回水	ø1.5"
18	SPA池臀部按摩回水1	ø1.5"	48	男熱池過濾出水	ø1.5"
19	SPA池臀部按摩回水2	ø1.5"	49	男冷池過濾回水	ø1.5"
20	SPA池臀部按摩回水3	ø1.5"	50	男冷池過濾出水	ø1.5"
21	SPA池小腿+腳底按摩回水1	ø2"	51	女熱池過濾回水	ø1.5"
22	SPA池小腿+腳底按摩回水2	ø2"	52	女熱池過濾出水	ø1.5"
23	SPA池小腿+腳底按摩回水3	ø2"	53	女冷池過濾回水	ø1.5"
24	SPA池過濾回水	ø2"	54	女冷池過濾出水	ø1.5"
25	SPA池灌頂出水1	ø2"	55		
26	SPA池灌頂回水1	ø2"	56		
27	SPA池灌頂回水2	ø2"	57		
28	SPA池灌頂出水2	12"	58		
29	SPA池沖擊出水1	12"	59		
30	SPA池沖擊回水1	12"	60		

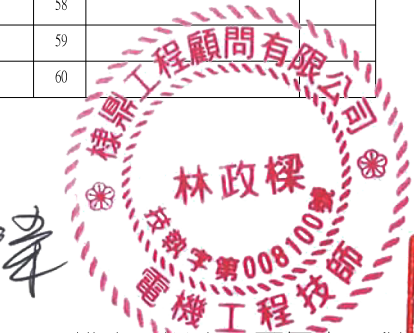

林政標

***排水及溢水均不屬本工程

MAYU architects
張璿龍陳玉霖聯合建築師事務所
e: info@malone.com.tw
w: www.mayuarchitects.com

高雄
高雄市苓雅區四維四路 10 號 3F-1
07-3389098

台北
台北市中山區松江路 76 號 6F
070-4000-0019

棟鼎工程顧問有限公司
林政標技師

工程名稱

香山綜合休閒運動館新建工程

圖名

1F 水療區管路配置圖

簽章

核准 設計

校核 繪圖

日期

110/03/29

圖號

SW-12