


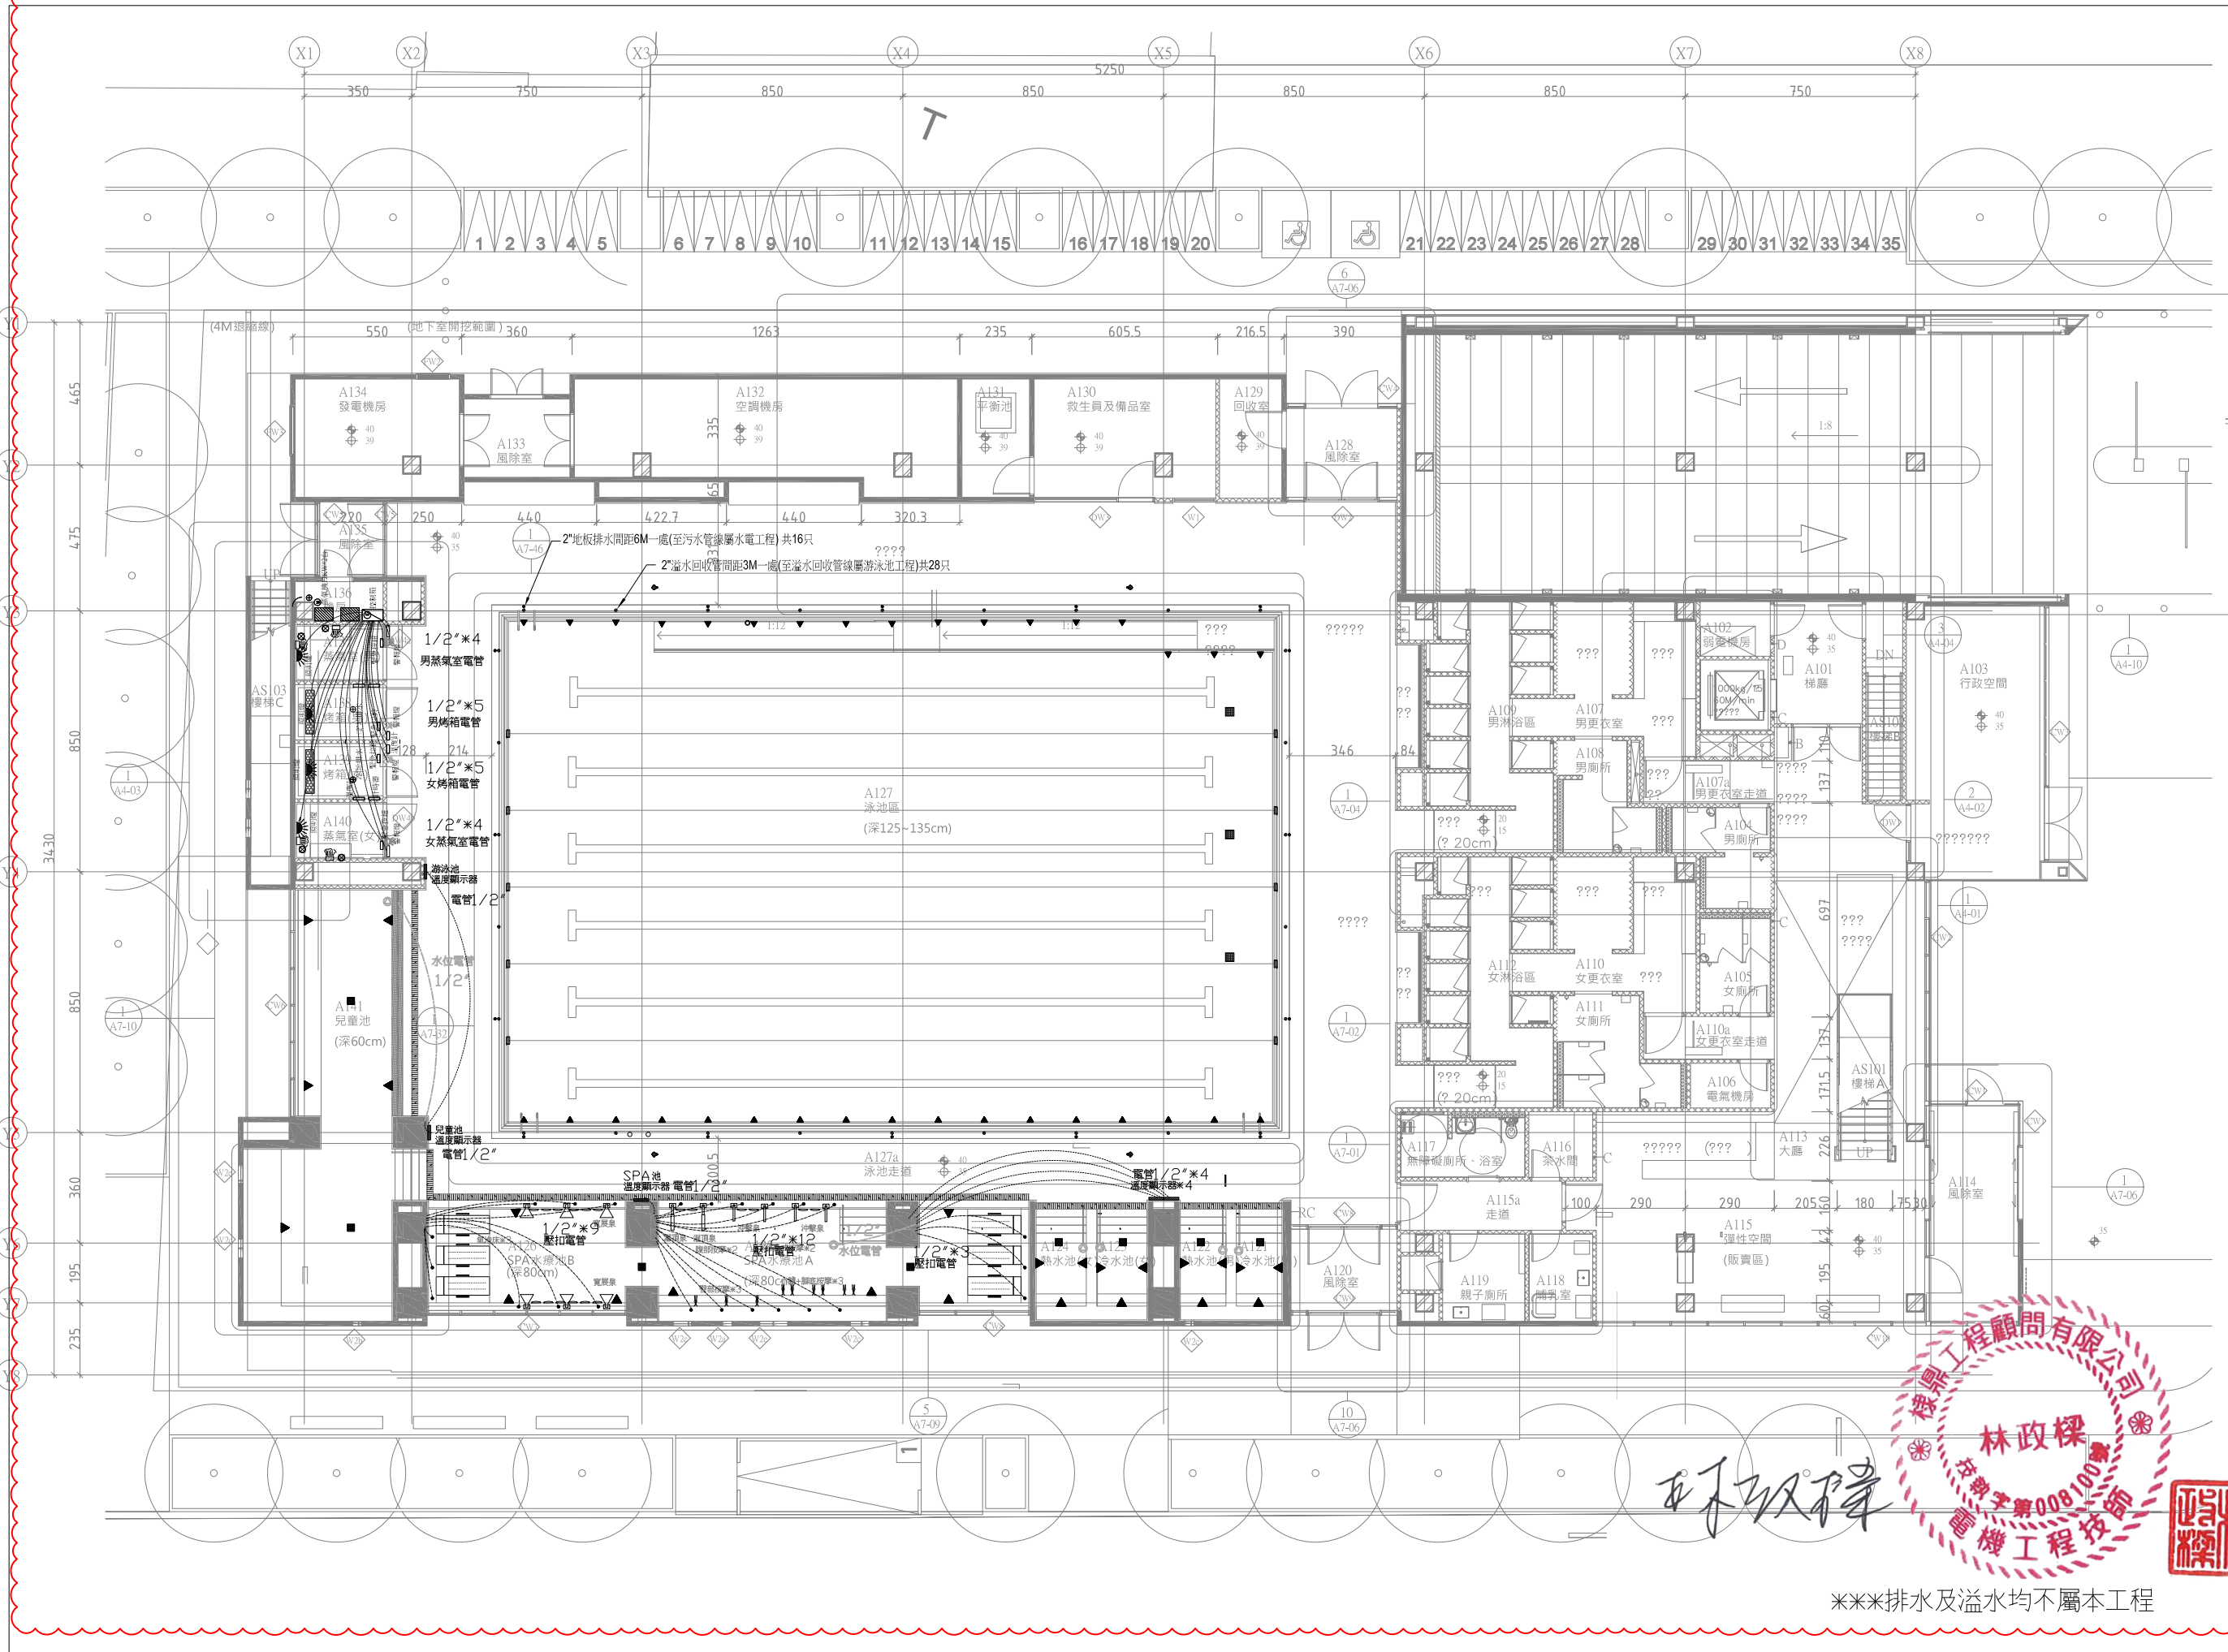

***排水及溢水均不屬本工程

may MAYU architects

張瑪龍陳玉霖聯合建築師事務所
e: info@malone.com.tw
w: www.mayuarchitects.com

高雄
高雄市苓雅區四維四路 10 號 3F-1
07-3389098

台北
台北市中山區松江路 76 號 6F
070-000-0019

棟鼎工程顧問有限公司
林政樑技師

工程名稱
香山綜合休閒運動館新建工程

圖名
1F 水療區電管配置圖

簽章

核准 設計

校核 繪圖

日期
11/03/29

張號 圖號

SW-13