


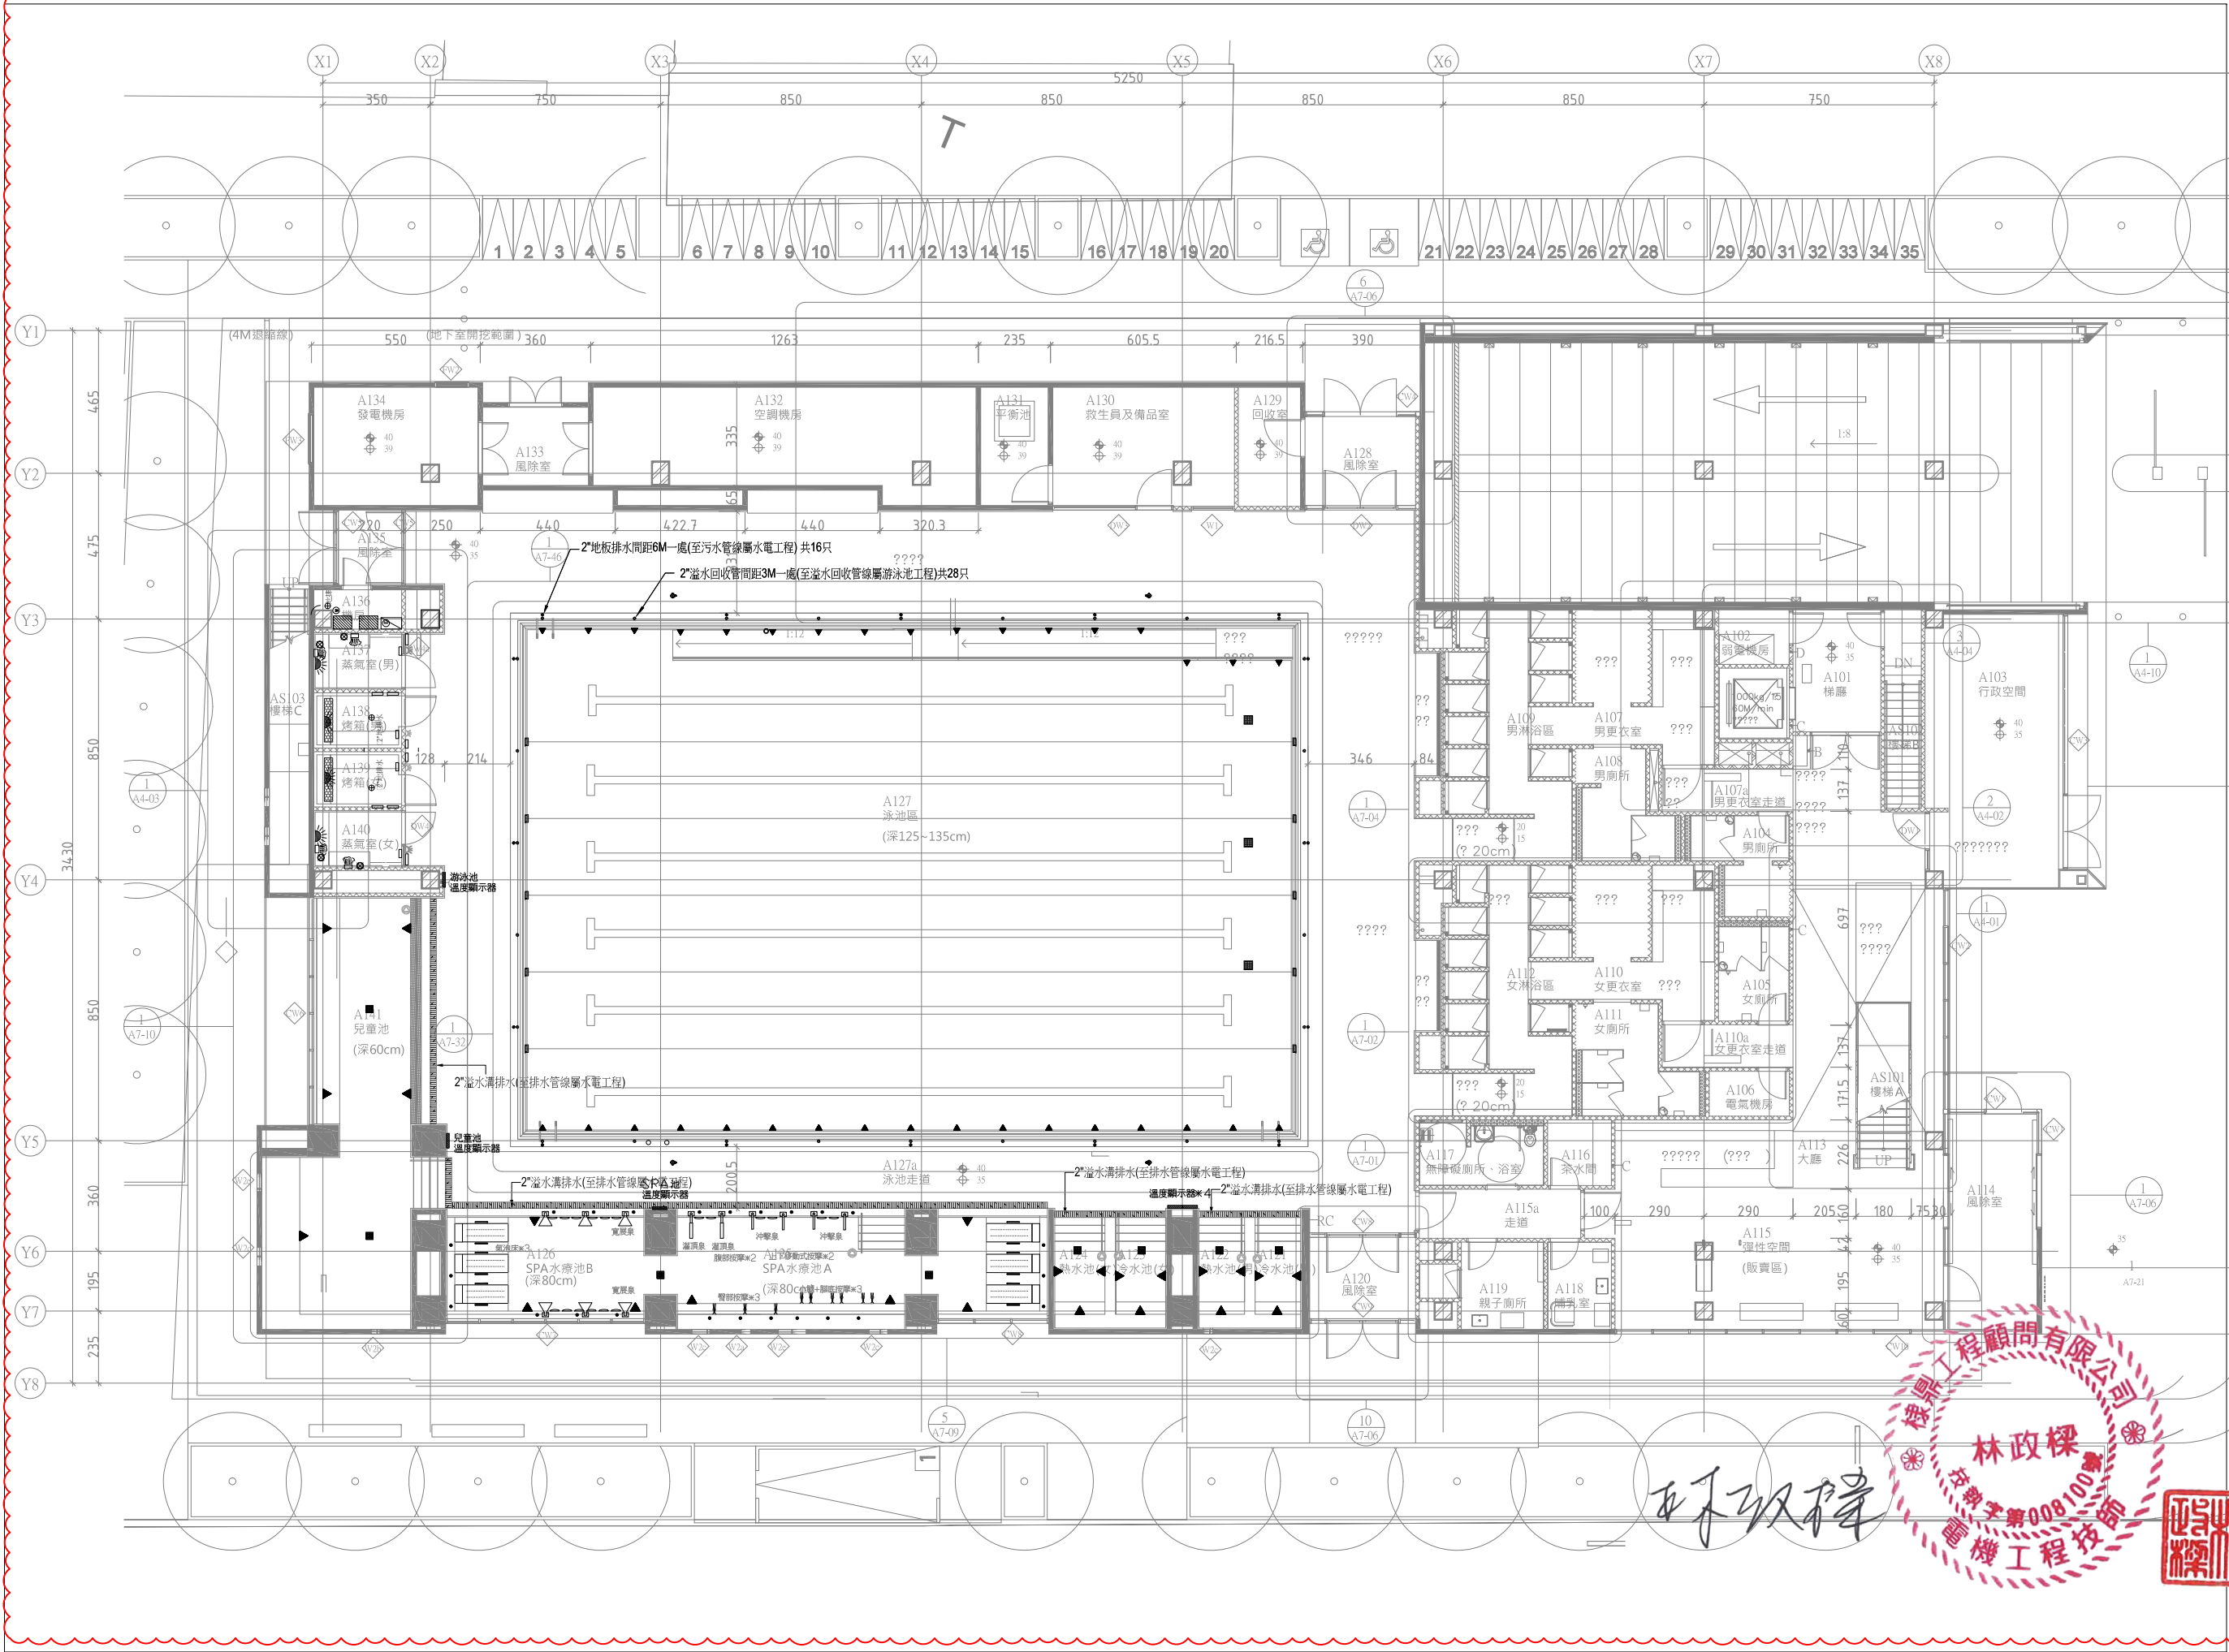

MAYU architects
張瑪龍陳玉霖聯合建築師事務所
e: info@malone.com.tw
w: www.mayuarchitects.com

高雄
高雄市苓雅區四維四路10號3F-1
07-3989098

台北
台北市中山區松江路76號6F
070-000-0019

棧鼎工程顧問有限公司
林政樑技師

工程名稱

香山綜合休閒運動館新建工程

圖名
1F水療區溢水/排水圖

簽章

核准 設計

校核 繪圖

日期
10/03/29

圖號

SW-14