



台中市館前路19號11樓
11F-No. 19 KUAN CHIEN ROAD, TAICHUNG
TEL:(04)23220083 FAX:(04)23223697

修正 | REVISIONS

112.05.12 C版_不含4F~7F裝修

•
•
•
•
•
•
•
•
•
•
•
•
•
•
•

工程名稱	PROJECT
------	---------

暨獸醫教學醫院大樓
新建工程

☐ 建照圖 ☒ 施工圖
☐ 變更圖 ☐ 竣工圖

	名	DRAWING TITLE
---	---	---------------


沖孔版及隔柵詳圖

簽章	SIGNATURE
----	-----------


比例 SCALE	日期 DATE	設計 DESIGN
1/100	112/5/12	林一川
繪圖 DRAWN	校核 CHK.	核准 APPR.
CHC		

圖號 DRAWING NO.

C版

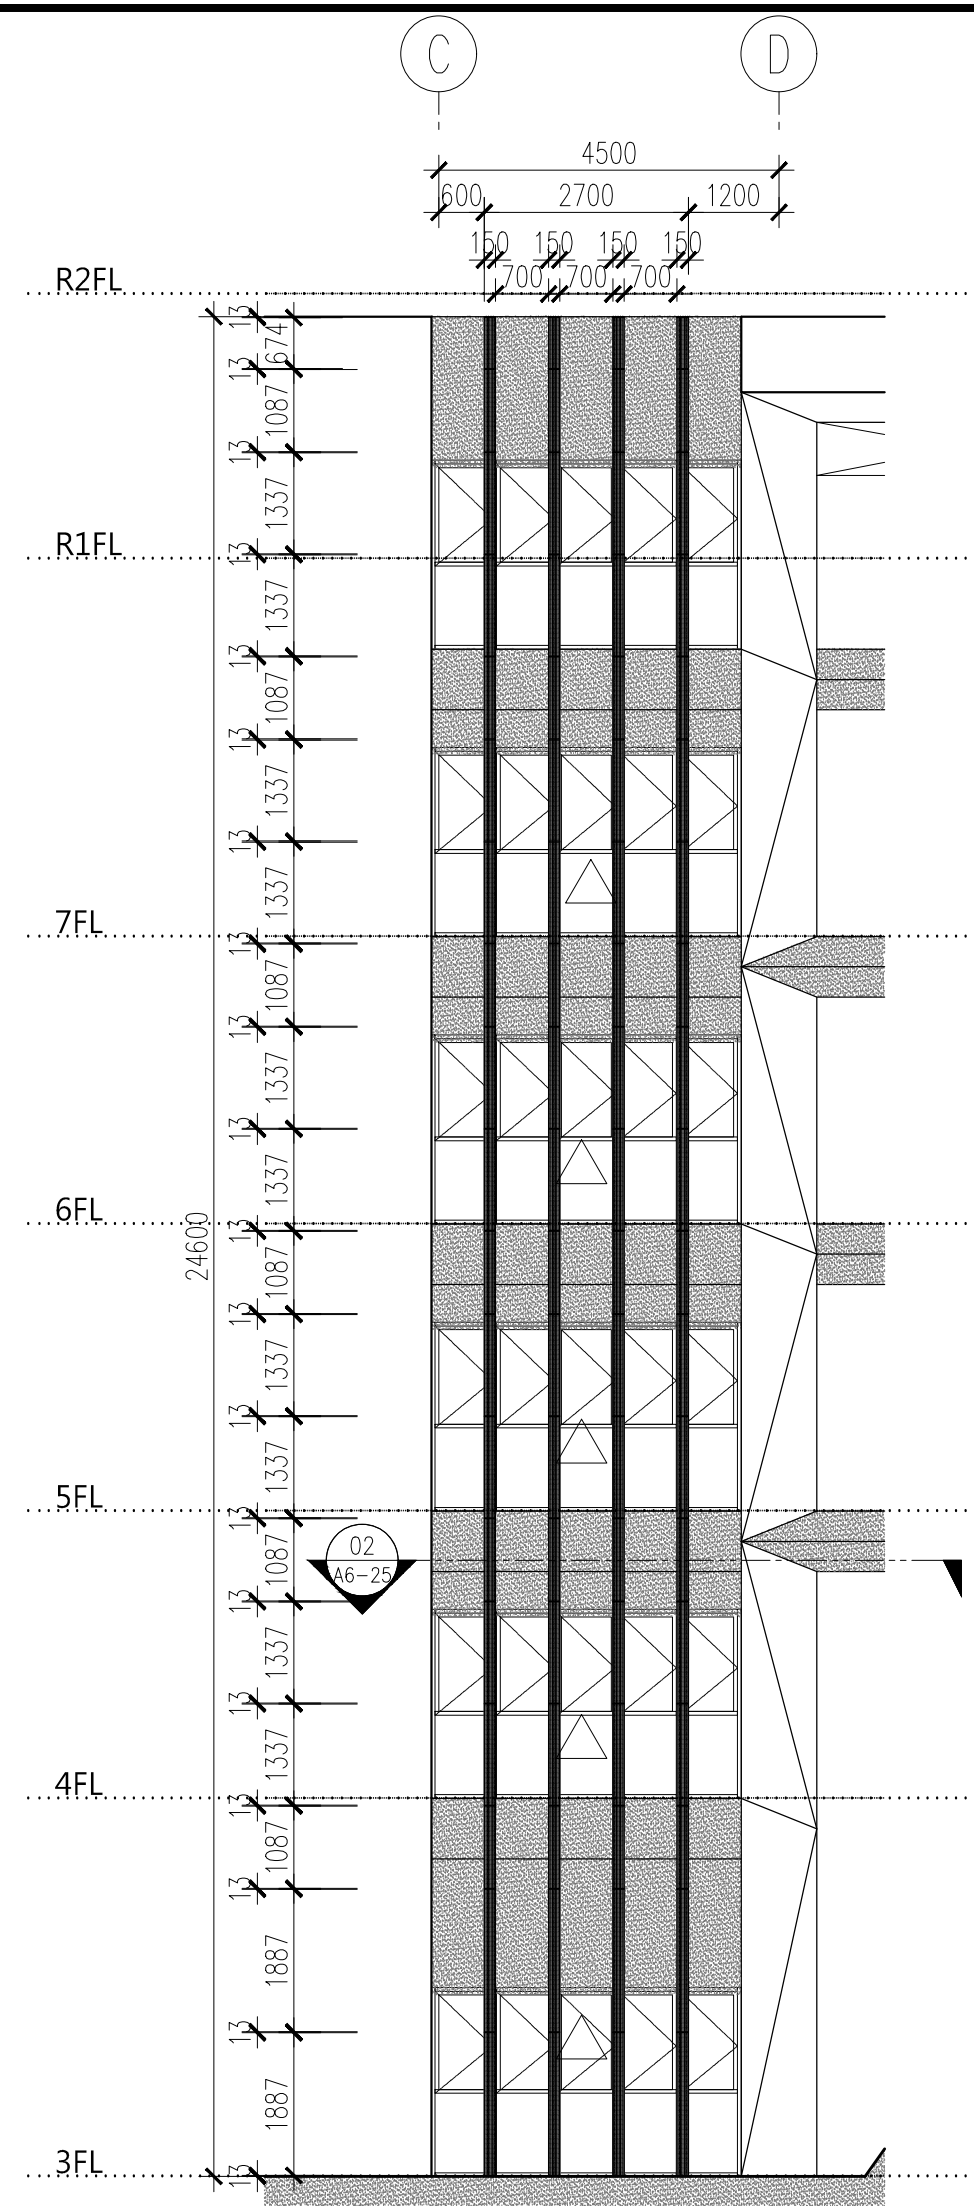


01 裝飾柱立面圖
A6-25 SCALE: (A3) 1:120

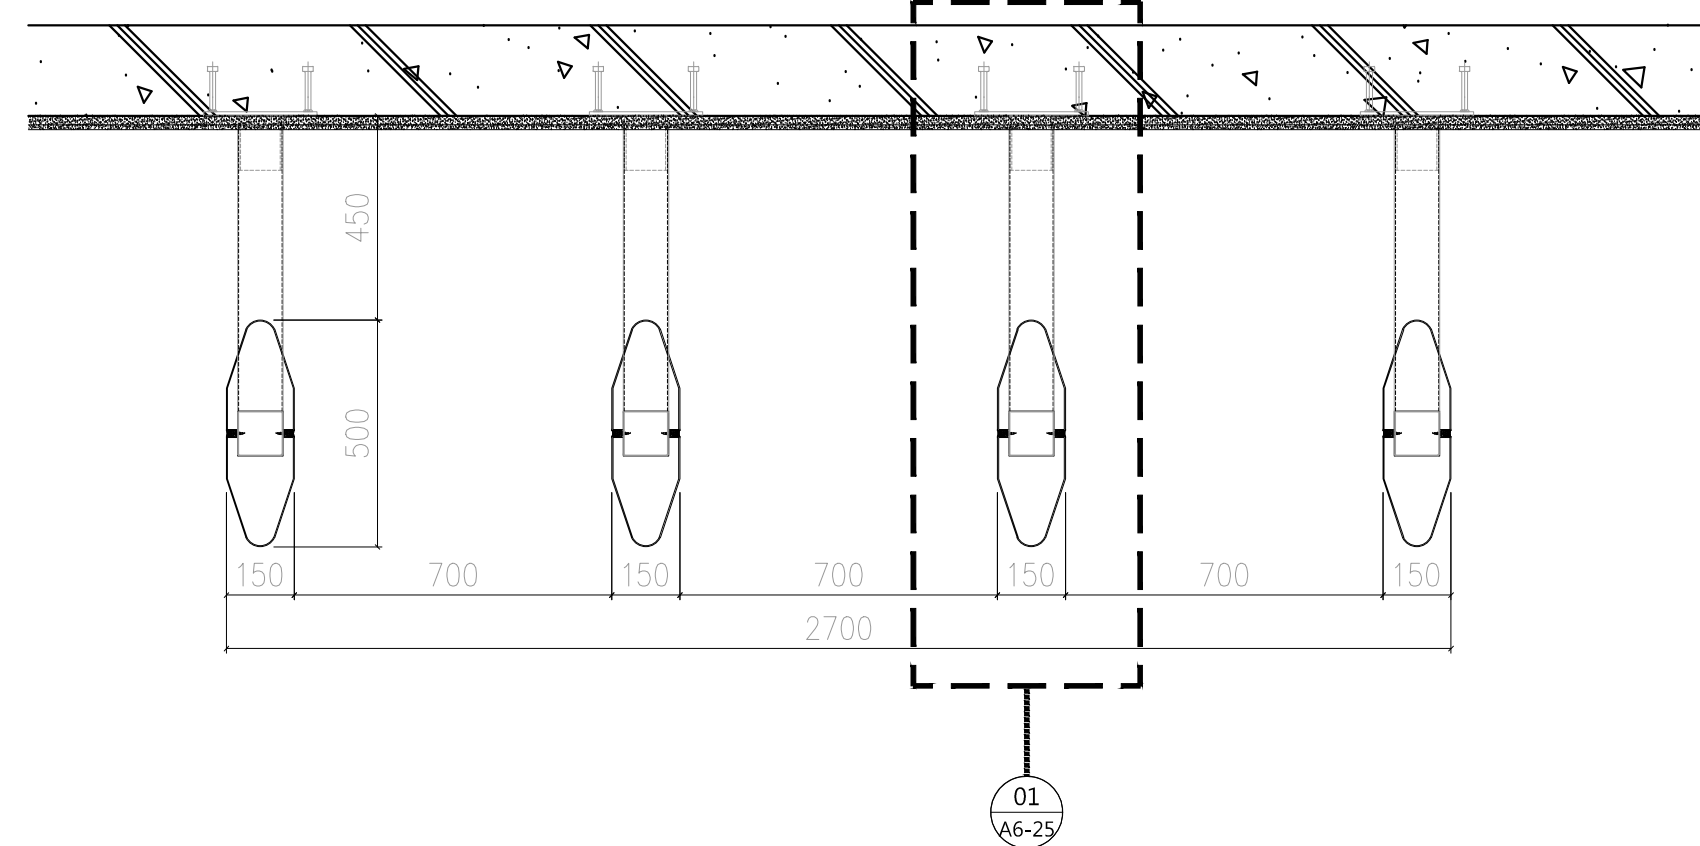


02 裝飾柱平面圖
A6-25 SCALE: (A3) 1:20



2.5t 鋁板 氟碳烤漆

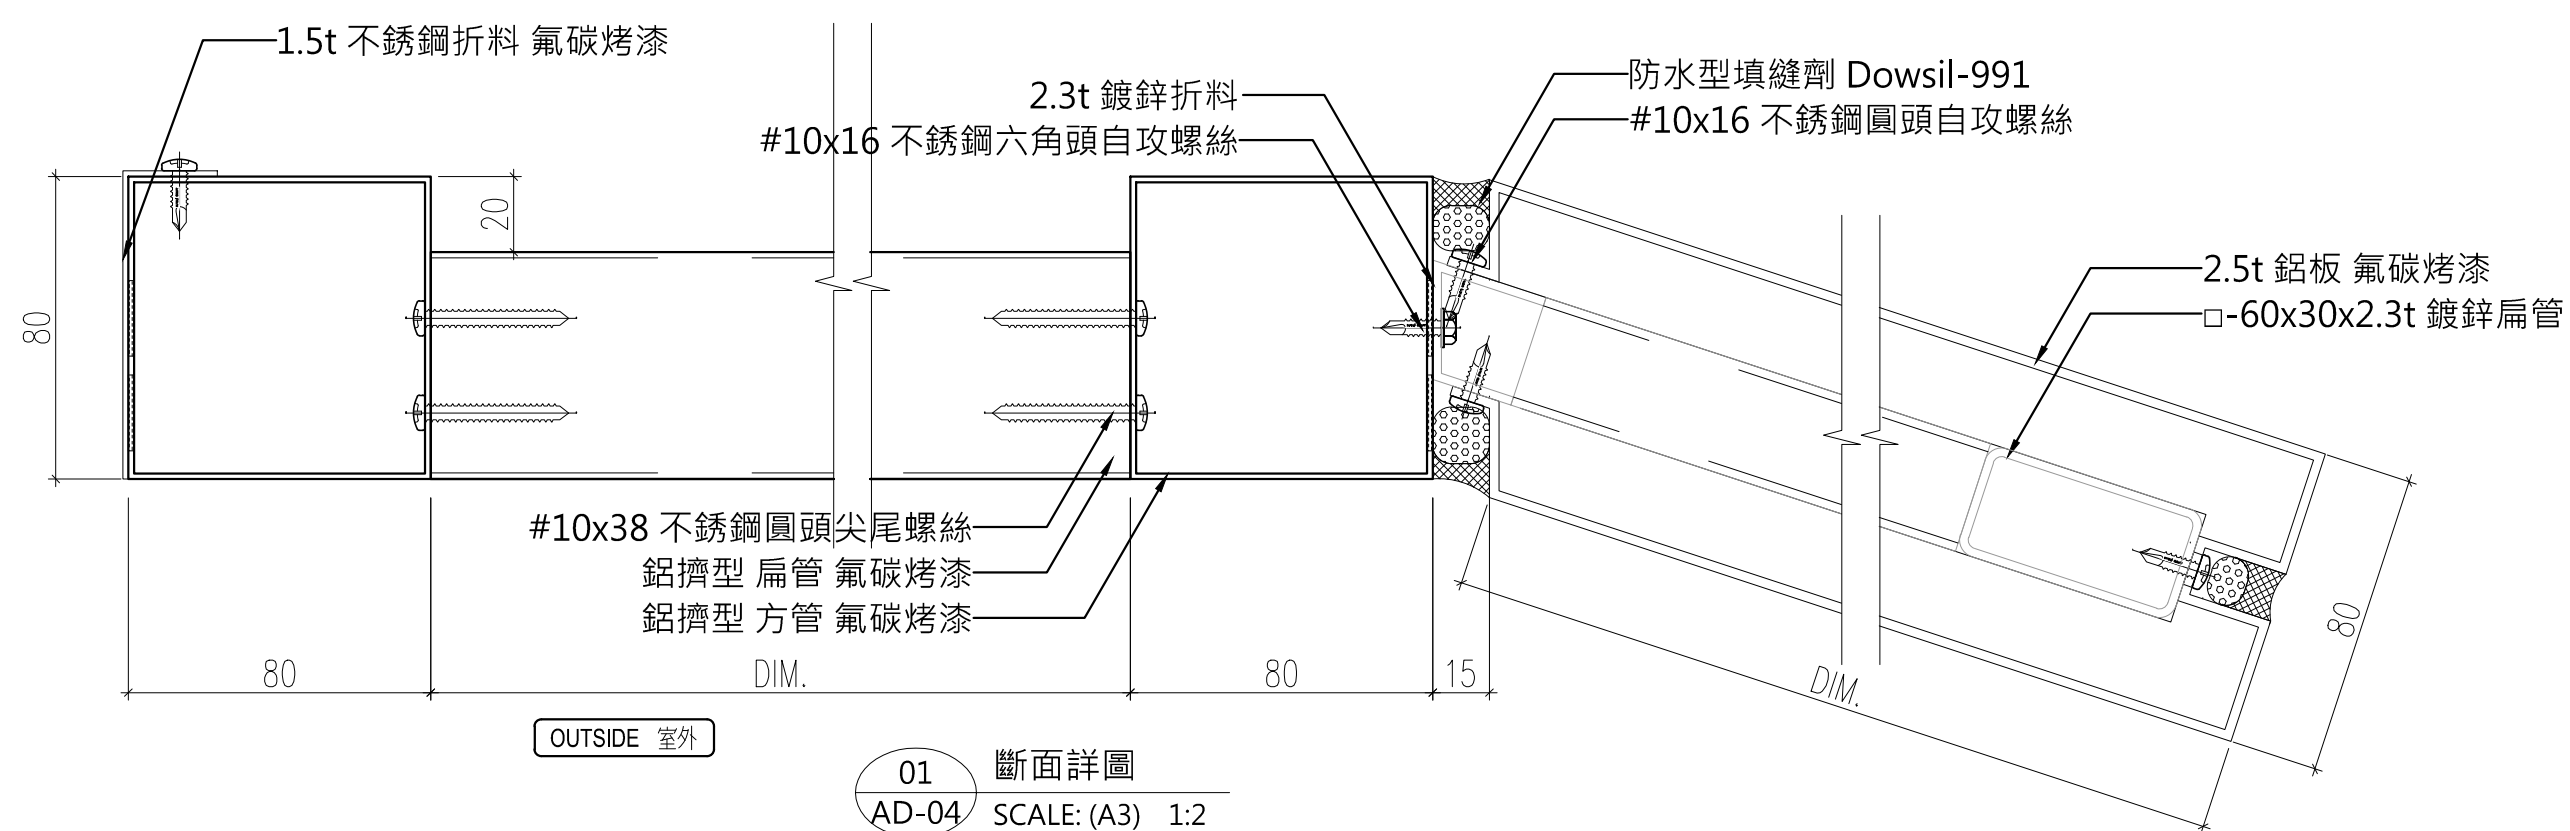

01 斷面詳圖
AD-04 SCALE: (A3) 1:2

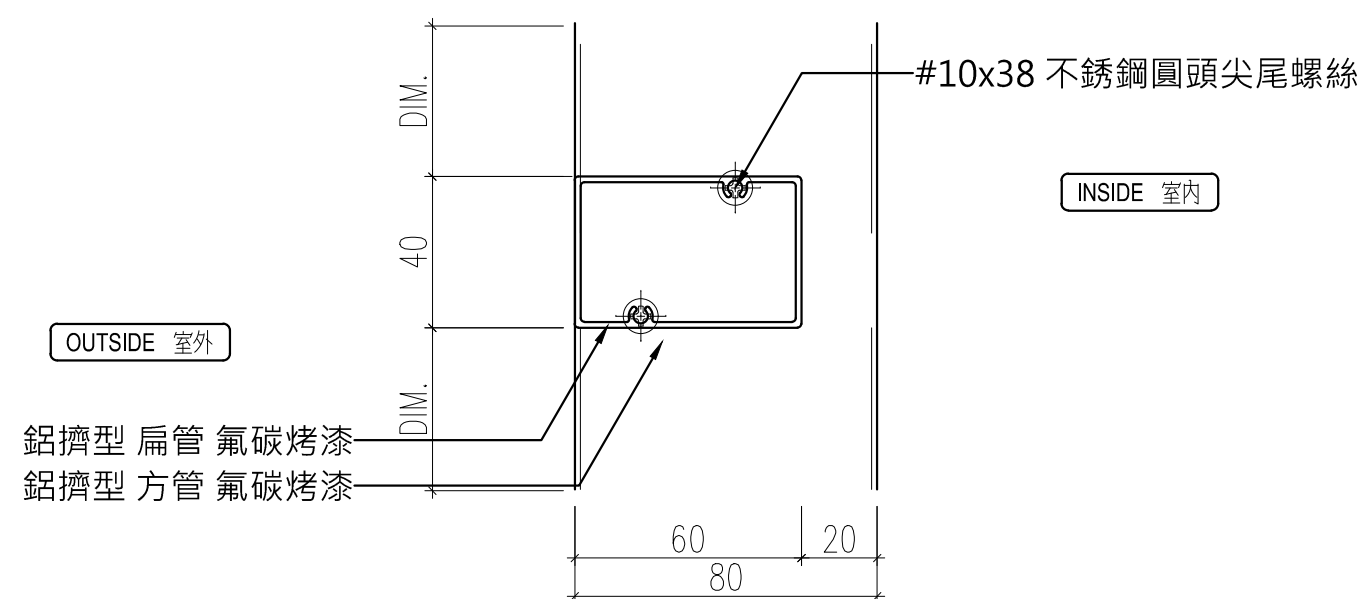

02 斷面詳圖
AD-04 SCALE: (A3) 1:2

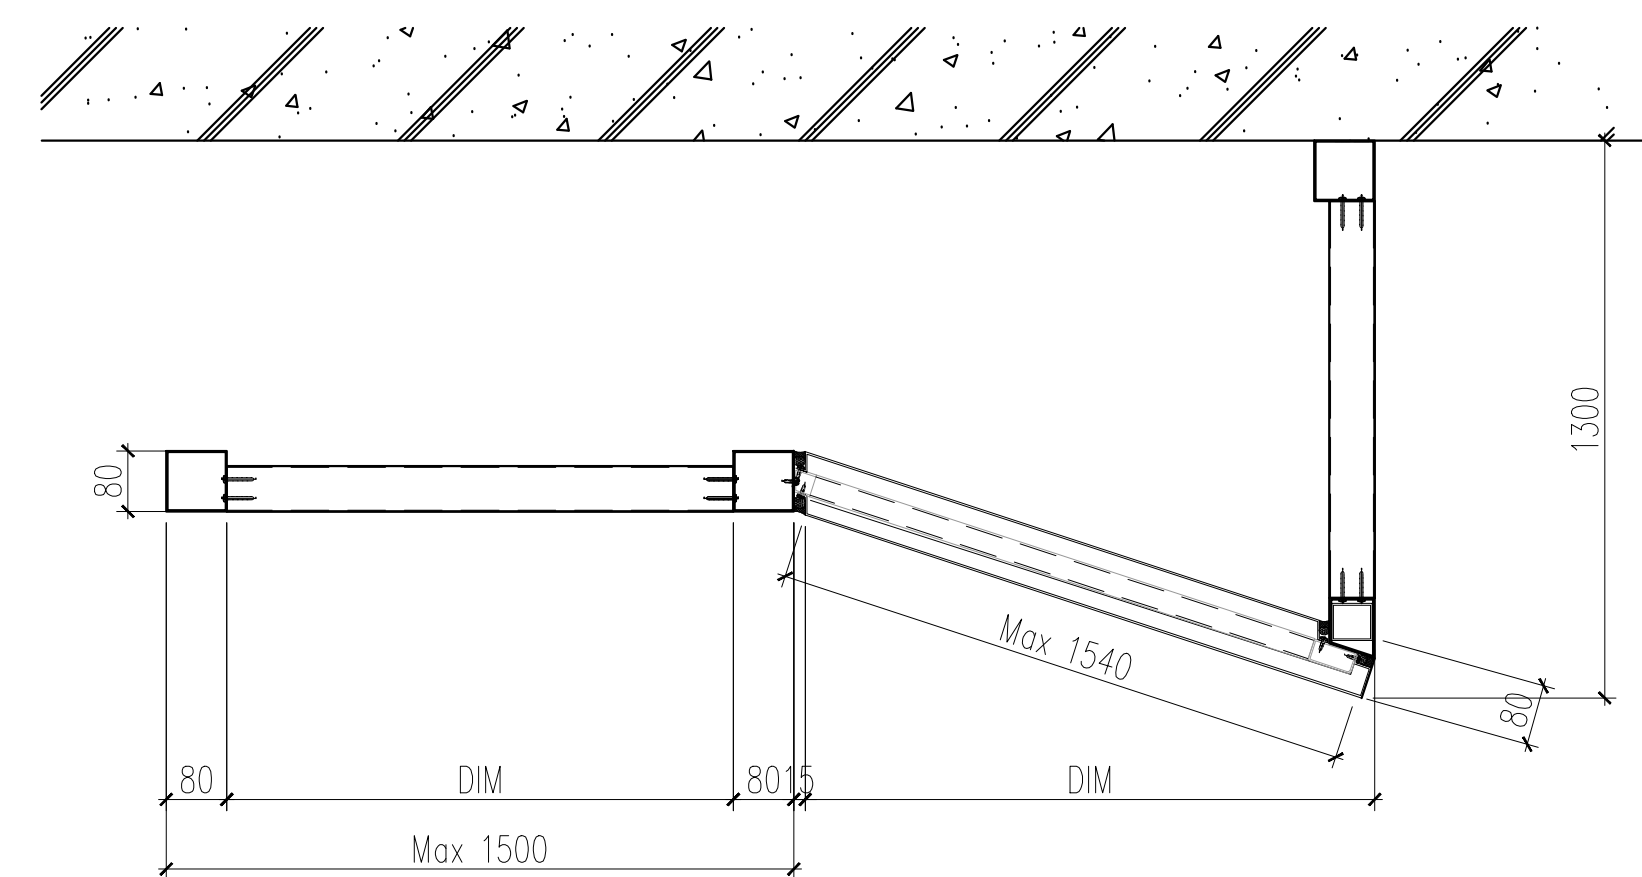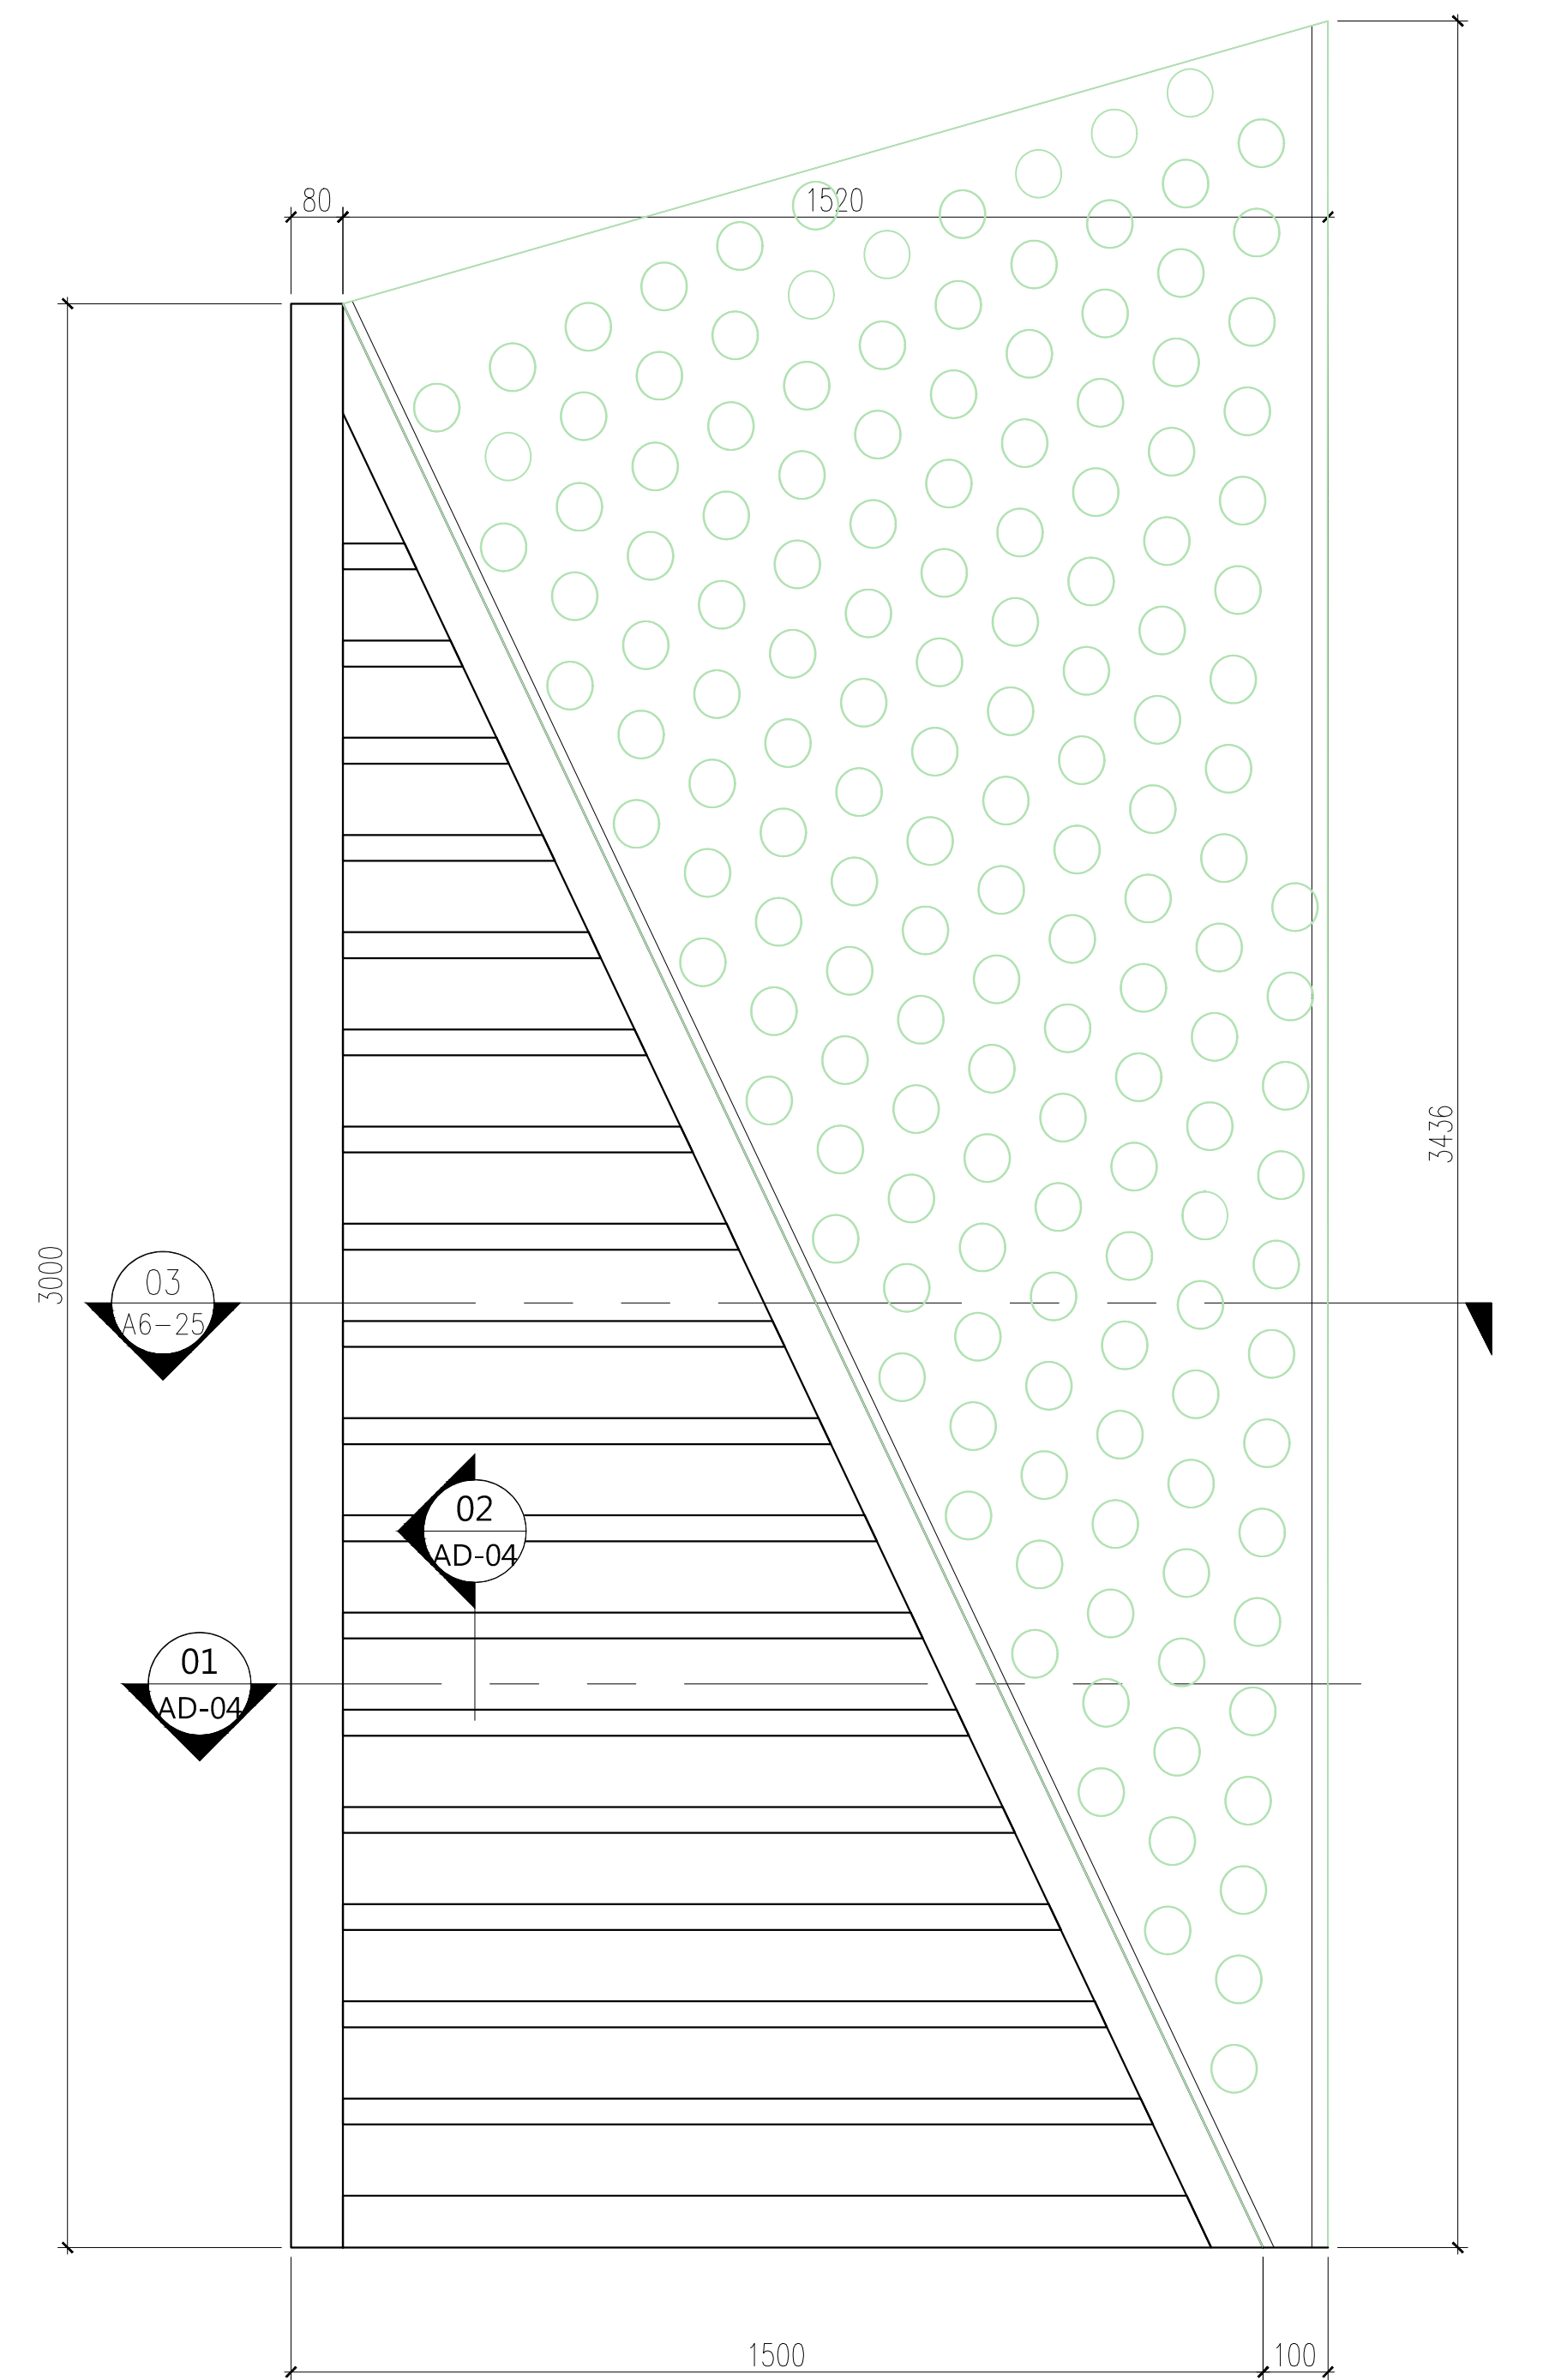

03 格柵及包板平面圖
A6-25 SCALE: (A3) 1:20

DRAWING NO
A6-25