大將作
聯合建築師事務所
TCT ARCHITECTURAL RESOURCES
台中市館前路19號11樓
11F-No. 19 KUAN CHIEN ROAD, TAICHUNG
TEL:(04)23220083 FAX:(04)23223697

修 正	REVISIONS
112.05.12	C版_不含4F~7F裝修

工程名稱 | PROJECT

國際獸醫防疫人才培訓中心
暨獸醫教學醫院大樓
新建工程

☐ 建照圖 ■ 施工圖
☐ 變更圖 ☐ 竣工圖

圖 名 | DRAWING TITLE

防火門窗詳圖二

簽 章 | SIGNATURE

比例 SCALE	日期 DATE	設計 DESIGN
1/100	112/5/12	林一川
繪圖 DRAWN	校核 CHK.	核准 APPR.
CHC		
圖號 DRAWING NO.		版次 REV
A6-16		C版

DRAWING NO. A6-16

60A單扇1.2mm鍍鋅烤漆防火門

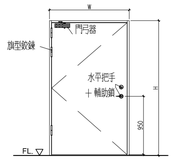

立面示意圖

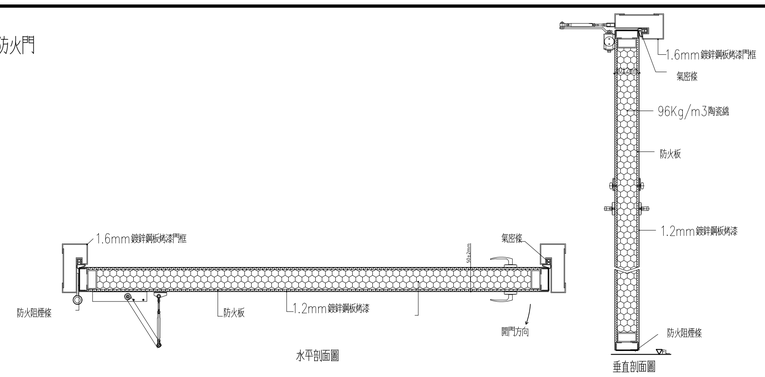

水平剖面圖　垂直剖面圖

品名	60A單扇1.2mm鍍鋅烤漆防火門
S11	1200*2200mm
S24	1000*2200mm

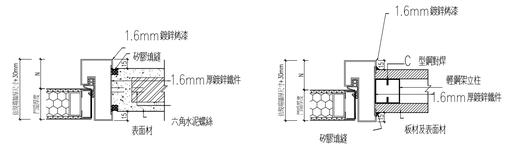

門框與磚牆·R.C灌接合詳圖　門框與輕隔間接合詳圖

工程規範
一,性能 必須符合CNS11227所規定之防火門測試標準防火時效及阻熱性均達60分鐘,並提供經濟部標準檢驗局商品驗證登錄證書.
二,材料成份
1,門框:(1)採用.6mm鍍鋅烤漆門框.
2,門扇:(1)門扇四週黏合膠膠防火阻煙條.
(2)層間材料採防火板.
(3)填充材料採96kg/m3 防火陶瓷纖維棉填塞.
(4)門扇厚度為50mm±2mm.
(5)表面貼1.2mm鍍鋅烤漆鋼板.
3,五金:(1)五金配件,門鎖,效鏈須採用CNS11227防火門測試通過之五金.
三,1.本工程採鋼製防火門(60A),於完工時,需出具防火門出廠證明,商品驗證登錄證書,同型式判定報告書;內政部新技術,新工法,新設備及材料認可通知書.
2.施工廠商需為商品驗證登錄廠商.

60A雙扇1.2mm鍍鋅烤漆防火門

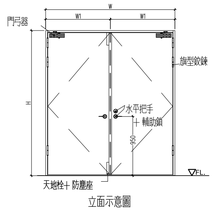

立面示意圖

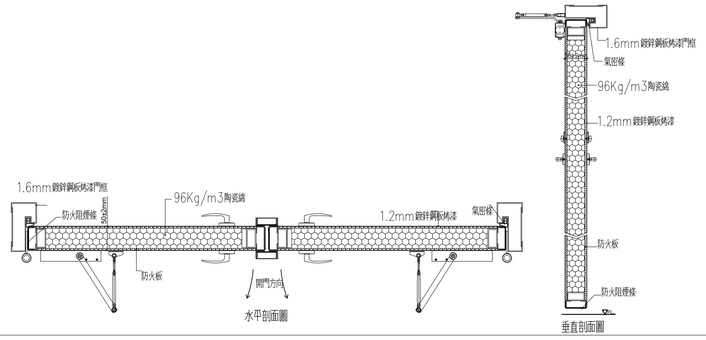

水平剖面圖　垂直剖面圖

品名	60A雙扇1.2mm鍍鋅烤漆防火門
S7	1800*2200mm
S10	2000*2200mm

60A單扇木質防火門

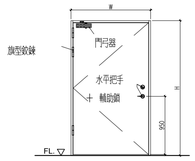

立面示意圖

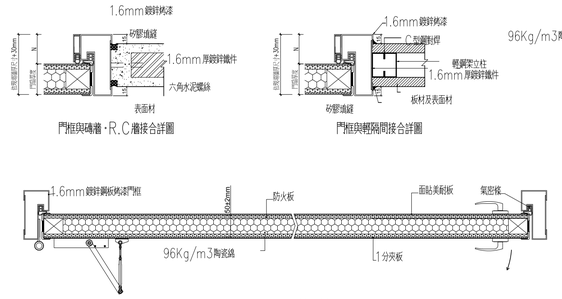

門框與磚牆·R.C灌接合詳圖　門框與輕隔間接合詳圖　水平剖面圖

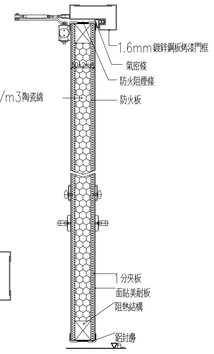

垂直剖面圖

品名	60A單扇木質防火門
S6	1200*2200mm
S35	1800*2200mm
S16	1000*2200mm

60A單扇1.2mm不銹鋼毛絲防火橫拉門

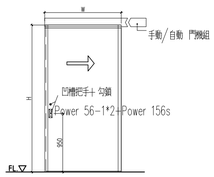

立面示意圖

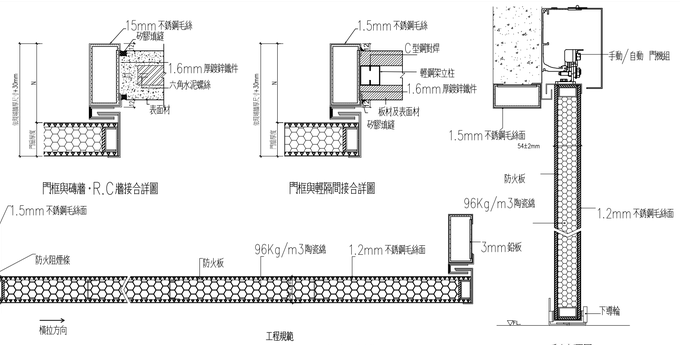

門框與磚牆·R.C灌接合詳圖　門框與輕隔間接合詳圖　水平剖面圖　垂直剖面圖

工程規範
一,性能 必須符合CNS11227所規定之防火門測試標準防火時效及阻熱性均達60分鐘,並提供經濟部標準檢驗局商品驗證登錄證書.
二,材料成份
1,門框:(1)採用.5mm不銹鋼毛絲面門框.
2,門扇:(1)門扇四週黏合膠膠防火阻煙條.
(2)層間材料採防火板.
(3)填充材料採96kg/m3 防火陶瓷纖維棉填塞.
(4)門扇厚度為54mm±2mm.
(5)表面貼1.2mm不銹鋼毛絲面.
3,五金:(1)五金配件,門鎖,效鏈須採用CNS11227防火門測試通過之五金.
三,1.本工程採鋼製防火門(60A),於完工時,需出具防火門出廠證明,商品驗證登錄證書,同型式判定報告書;內政部新技術,新工法,新設備及材料認可通知書.
2.施工廠商需為商品驗證登錄廠商.

品名	60A單扇1.2mm不銹鋼毛絲+ 防火橫拉門
S29	1000*2200mm
S30	1300*2200mm

60AS單扇木質防火門

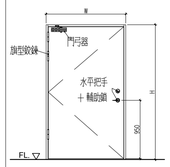

立面示意圖

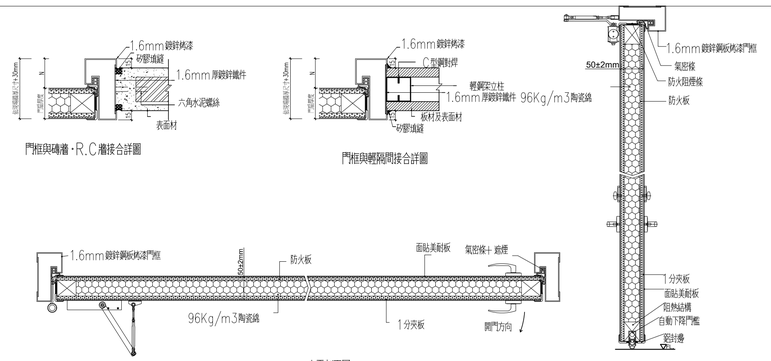

門框與磚牆·R.C灌接合詳圖　門框與輕隔間接合詳圖　水平剖面圖　垂直剖面圖

工程規範
一,性能 必須符合CNS11227所規定之防火門測試標準防火時效及阻熱性均達60分鐘,且符合CNS15038所規定之遮煙測試標準,並提供經濟部標準檢驗局商品驗證登錄證書及遮煙報告.
二,材料成份
1,門框:(1)採用.6mm鍍鋅烤漆門框.
2,門扇:(1)門扇四週黏合膠膠防火阻煙條.
(2)層間材料採防火板.
(3)填充材料採96kg/m3 防火陶瓷纖維棉填塞.
(4)門扇厚度為50mm±2mm.
(5)表面貼1.2mm鍍鋅烤漆鋼板.
3,五金:(1)五金配件,門鎖,效鏈須採用CNS11227防火門測試通過之五金.
三,1.本工程採鋼製防火門(60A),於完工時,需出具防火門出廠證明,商品驗證登錄證書,同型式判定報告書;內政部新技術,新工法,新設備及材料認可通知書.
2.施工廠商需為商品驗證登錄廠商.

品名	60AS單扇木質防火門
S12	1000*2200mm

60A單扇1.2mm不銹鋼毛絲防火橫拉門

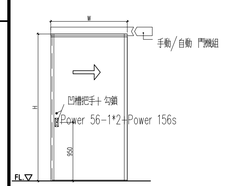

立面示意圖

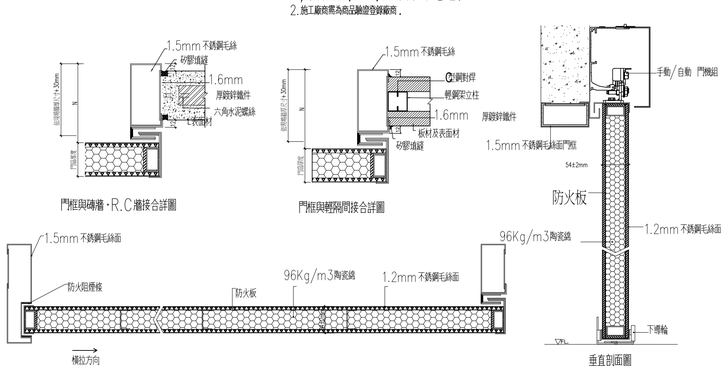

門框與磚牆·R.C灌接合詳圖　門框與輕隔間接合詳圖　水平剖面圖　垂直剖面圖

工程規範
一,性能 必須符合CNS11227所規定之防火門測試標準防火時效及阻熱性均達60分鐘,並提供經濟部標準檢驗局商品驗證登錄證書.
二,材料成份
1,門框:(1)採用.5mm不銹鋼毛絲面門框.
2,門扇:(1)門扇四週黏合膠膠防火阻煙條.
(2)層間材料採防火板.
(3)填充材料採96kg/m3 防火陶瓷纖維棉填塞.
(4)門扇厚度為50mm±2mm.
(5)表面貼1.2mm不銹鋼毛絲面.
3,五金:(1)五金配件,門鎖,效鏈須採用CNS11227防火門測試通過之五金.
三,1.本工程採鋼製防火門(60A),於完工時,需出具防火門出廠證明,商品驗證登錄證書,同型式判定報告書;內政部新技術,新工法,新設備及材料認可通知書.
2.施工廠商需為商品驗證登錄廠商.

品名	60A單扇1.2mm不銹鋼毛絲防火橫拉門
S31	1000*2200mm
S32	1300*2200mm

60A單扇不銹鋼毛絲面防火門

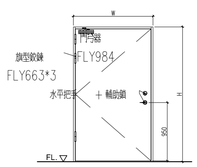

立面示意圖

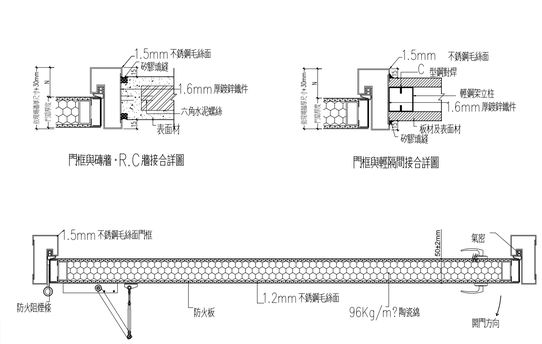

門框與磚牆·R.C灌接合詳圖　門框與輕隔間接合詳圖　水平剖面圖

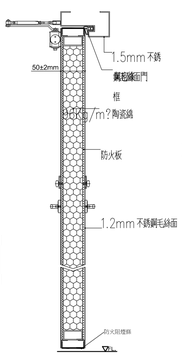

垂直剖面圖

工程規範
一,性能 必須符合CNS11227所規定之防火門測試標準防火時效及阻熱性均達60分鐘,並提供經濟部標準檢驗局商品驗證登錄證書.
二,材料成份
1,門框:(1)採用.5mm不銹鋼毛絲面門框.
2,門扇:(1)門扇四週黏合膠膠防火阻煙條.
(2)層間材料採防火板.
(3)填充材料採96kg/m3 防火陶瓷纖維棉填塞.
(4)門扇厚度為50mm±2mm.
(5)表面貼1.2mm不銹鋼毛絲面.
3,五金:(1)五金配件,門鎖,效鏈須採用CNS11227防火門測試通過之五金.
三,1.本工程採鋼製防火門(60A),於完工時,需出具防火門出廠證明,商品驗證登錄證書,同型式判定報告書;內政部新技術,新工法,新設備及材料認可通知書.
2.施工廠商需為商品驗證登錄廠商.

品名	60A單扇不銹鋼毛絲面防火門
S34	1000*2200mm

T:\建築設計部\圖說及文件\A577中興大學獸醫教學醫院大樓\06-施工圖\112.05.12_施工圖說_第一次發包版（不含4F~7F裝修）\D01-建築圖說\外參\圖框_A577中興大學獸醫教學醫院大樓.DWG