



大將作

聯合建築師事務所
TCT ARCHITECTURAL RESOURCES

台中市館前路19號11樓
11F-No. 19 KUAN CHEN ROAD, TAICHUNG
TEL:(04)23220083 FAX:(04)23223697

修正 REVISIONS

112.05.12 C版_不含4F~7F裝修

工程名稱 PROJECT

國際獸醫防疫人才培訓中心
暨獸醫教學醫院大樓
新建工程

建照圖 施工圖
變更圖 竣工圖

圖名 DRAWING TITLE

防火捲門

簽章 SIGNATURE


比例 SCALE 日期 DATE 設計 DESIGN
1/100 112/5/12 林一川

繪圖 DRAWN 校核 CHK. 核准 APPR.
CHC



圖號 DRAWING NO. 版次 REV

A6-22

C版

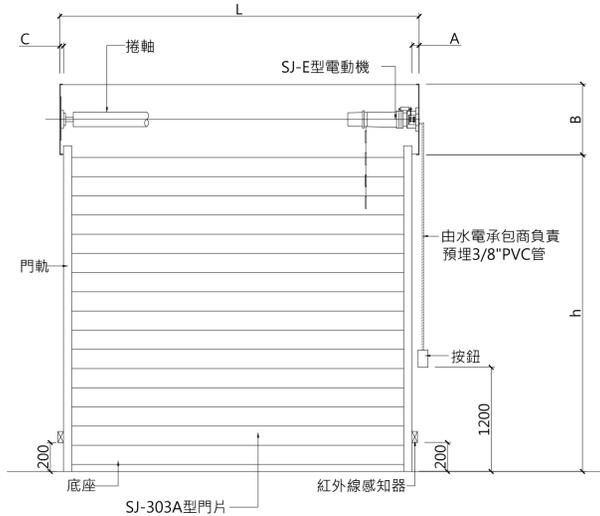

註：若有天花板裝修者不加門箱及機械箱，
並須於電動機下方預留60x60cm檢修孔。

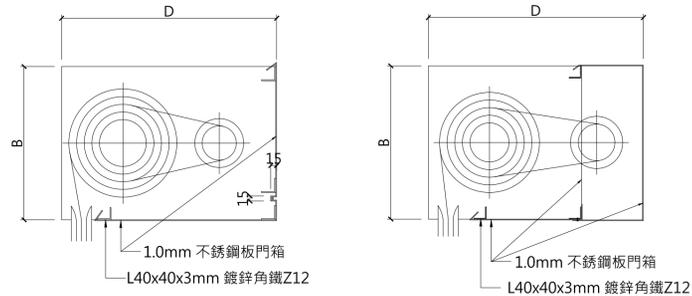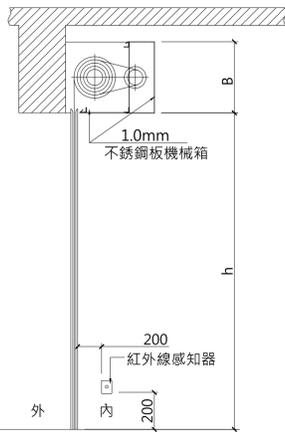

註：有天花板者不加門箱及機械箱。


一體成型門箱詳圖

{B=450(含)以下[或]1/2HP(含)以下專用}

機械箱詳圖


{B=500(含)以上[或]1HP(含)以上專用}

電動捲門立面圖及剖面圖

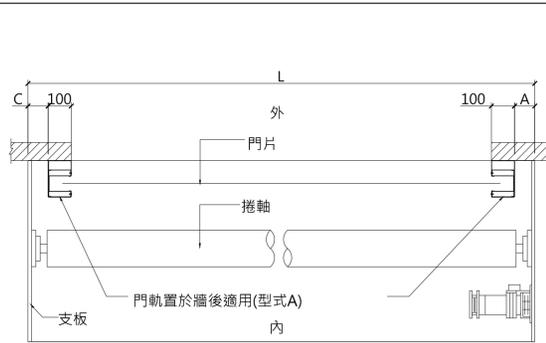

註：支板,捲軸表面粉體烤漆膜厚50µm以上,硬度H。

(型式A)平面圖

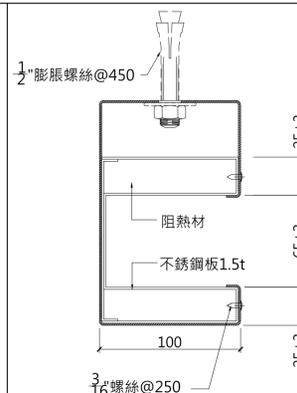


(型式A)SJ-303A門軌詳圖與規格表

| 馬力數 | 機械縫 | |
|-------|-----|----|
| | A | C |
| 1/4HP | 30 | 20 |
| 1/3HP | 40 | 20 |
| 1/2HP | 50 | 20 |
| 3/4HP | 60 | 20 |
| 1HP | 70 | 20 |
| 2HP | 100 | 20 |
| 3HP | 130 | 20 |

註:60A不可作彎軌


門箱詳圖

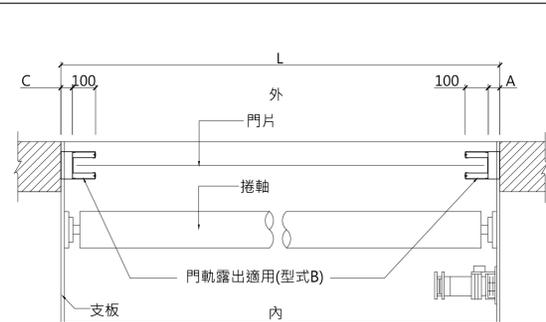

註：支板,捲軸表面粉體烤漆膜厚50µm以上,硬度H。

(型式B)平面圖

施工說明

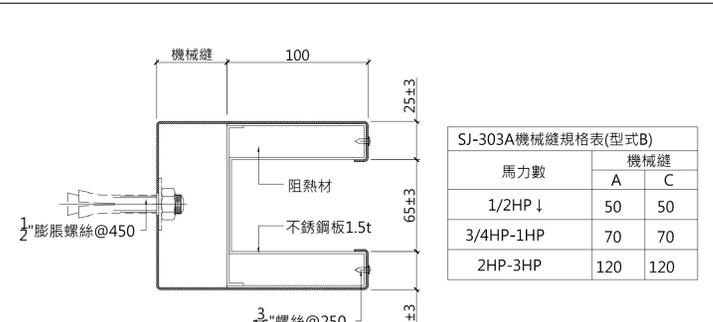

| 馬力數 | 機械縫 | |
|-----------|-----|-----|
| | A | C |
| 1/2HP ↓ | 50 | 50 |
| 3/4HP-1HP | 70 | 70 |
| 2HP-3HP | 120 | 120 |


註:60A不可作彎軌

尺寸表


| 編號 | 門型 | 材質 | | | | 尺寸 | | | | 鏗數 | 馬力數 | 電源 | 紅外線 感知器 | 智慧型 開關盒 | 防盜型 外鎖盒 | 備註 |
|-----|---------|-----------|----|----|----|------|------|-----|------|----|------|--------|------------|------------|------------|-----|
| | | 門片 | 門軌 | 門箱 | 底座 | L | h | B | D | | | | | | | |
| SD1 | SJ-303A | 不銹鋼板(H.L) | | | | 5000 | 2800 | 700 | 1010 | 1 | 2 HP | 3φ380V | ✓ | ✓ | ✓ | 60A |

註:實際尺寸依現場丈量為準。


單位:mm

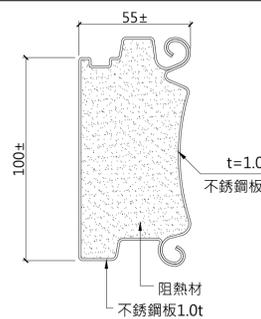


SJ-303A門片詳圖

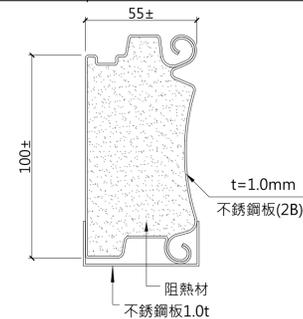


SJ-303A底座詳圖

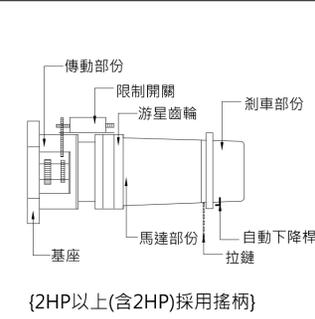


SJ-E型電動機詳圖

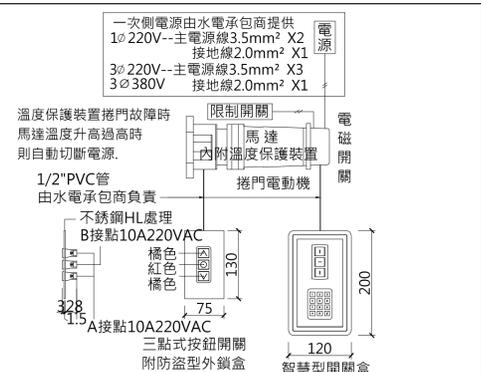


電動捲門操作系統詳圖

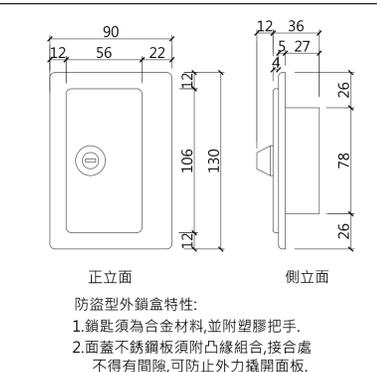

防盜型外鎖盒

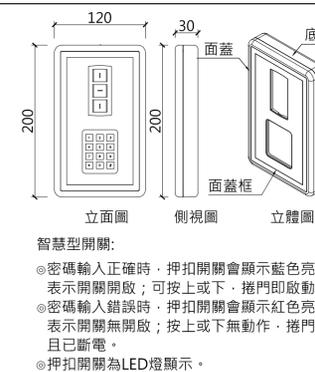

智慧型開關盒

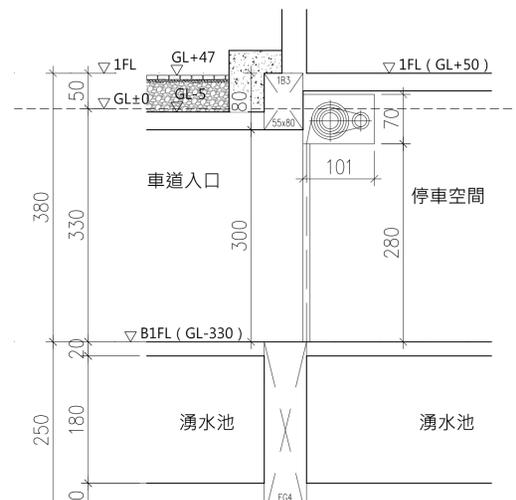

電動捲門SD1剖面圖說