大將作
聯合建築師事務所
TCT ARCHITECTURAL RESOURCES
台中市館前路19號11樓
11F-No. 19 KUAN CHIEN ROAD, TAICHUNG
TEL:(04)23220083 FAX:(04)23223697

修 正	REVISIONS
112.05.12	C版_不含4F~7F裝修

工程名稱 PROJECT

國際獸醫防疫人才培訓中心
暨獸醫教學醫院大樓
新建工程

□ 建照圖 ■ 施工圖
□ 變更圖 □ 竣工圖

圖 名 DRAWING TITLE

施工大樣圖五

簽 章 SIGNATURE

比例 SCALE 1/100 | 日期 DATE 112/5/12 | 設計 DESIGN 林一川
繪圖 DRAWN CHC | 校核 CHK. | 核准 APPR.
圖號 DRAWING NO. A7-10 | 版次 REV C版

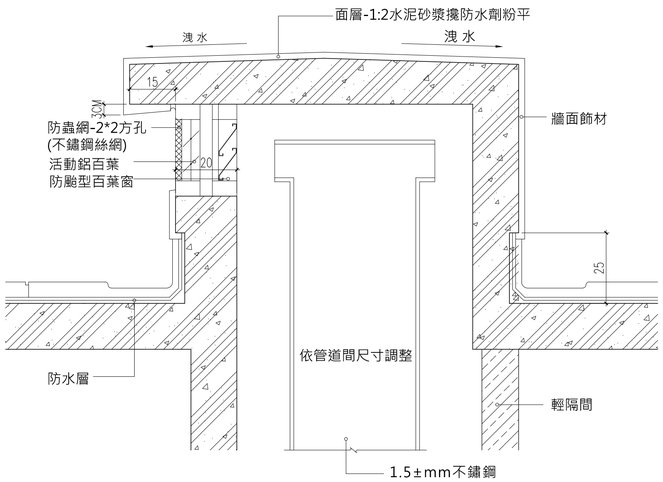

d.管道間屋頂通氣管詳圖

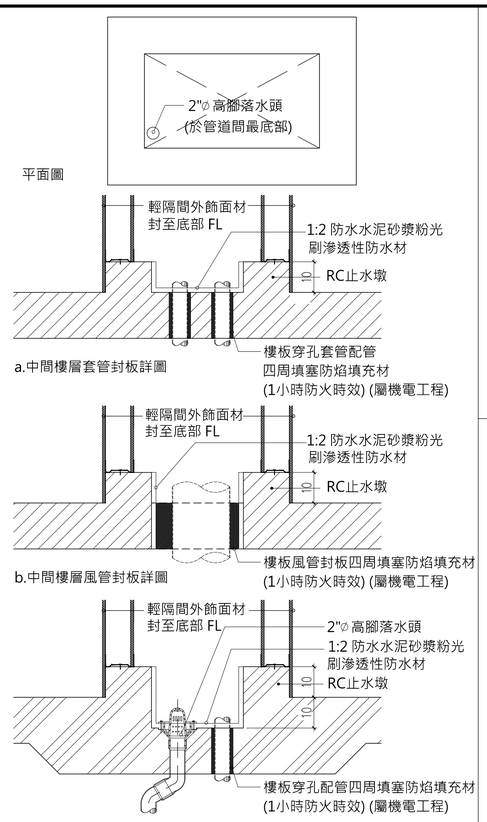

1 管道間詳圖

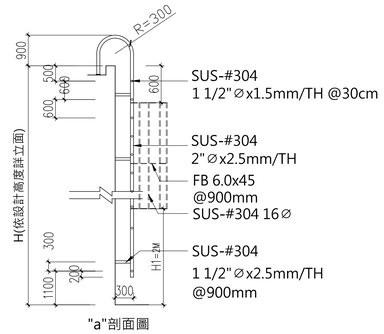

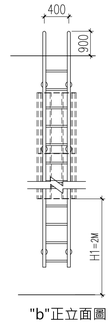

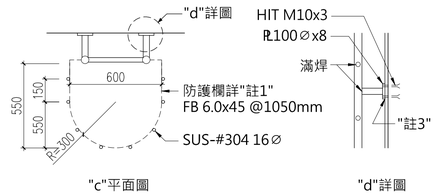

2 不鏽鋼爬梯詳圖 單位:mm

註: 1.圖示H值>3M時,於地面2M以上部份須設防護欄.
2.圖示所有鐵件接點均須熔接處理.

爬梯寬(W)	位置
40cm	水箱內部逃生梯
25cm	電梯機坑

註 : 爬升高度大於2M時,應依規定加護欄

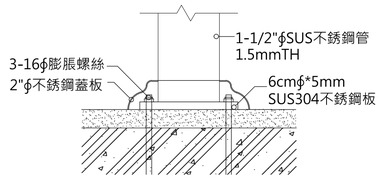

1 固定基座詳圖

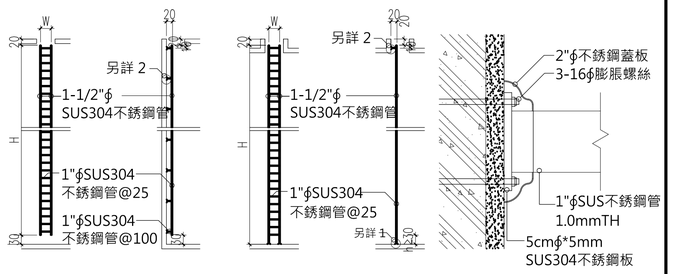

2 固定基座詳圖

3 不銹鋼爬梯施工詳圖 (水箱內部、電梯機坑)

註: 1. 圖示所有鐵件接點均須熔接處理.
2. 水箱內爬梯,固定座螺栓須以防水膠密封.

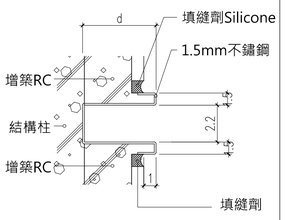

4 密閉型門軌詳圖(埋入式)

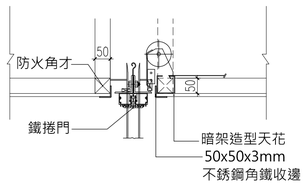

5 天花板與鐵捲門破口收邊詳圖

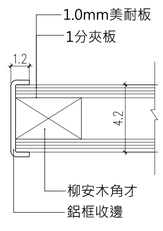

6 木門扇鋁框收邊圖

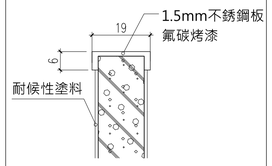

7 不銹鋼收邊框詳圖

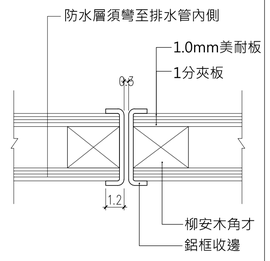

8 雙木門扇鋁框收邊碰頭圖

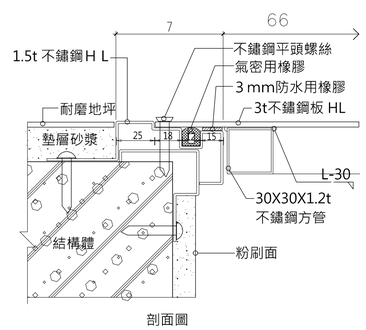

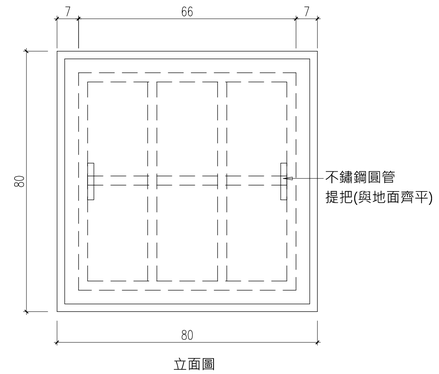

9 不鏽鋼人孔蓋詳圖(氣密)

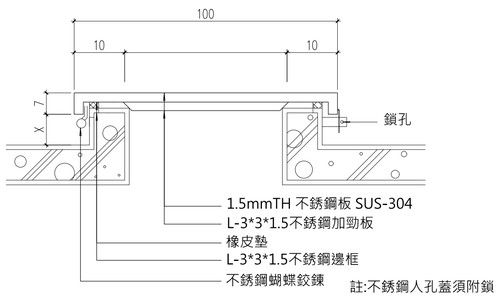

註:不銹鋼人孔蓋須附鎖

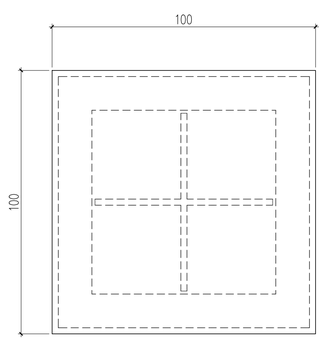

x高度	樓層位置
8公分	地下一層
25公分	屋突二層

10 不銹鋼人孔蓋詳圖 (自來水箱、消防水池)

圓形防臭污水鑄鐵蓋及蓋座 FA-60D 含橡膠圈
材質:FCD500球狀石墨鑄鐵蓋，
球狀石墨鑄鐵框。
承載:荷重10噸，高乘載型

備註：
1. 材質 FCD500球狀石墨鑄鐵。
2. 本產品鑄鐵蓋適用於地下室車道,荷重10噸。

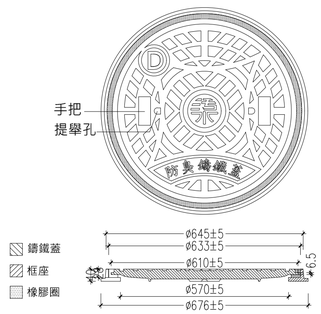

11 球狀石墨鑄鐵人孔蓋詳圖 (圓蓋氣密防臭式)

單位:公厘

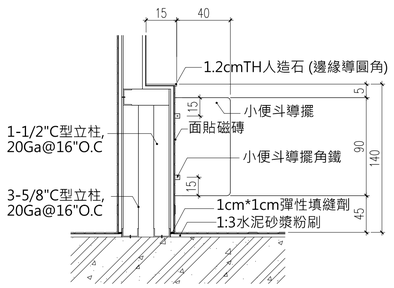

12 小便斗前方人造石 單位：cm

A7-10
DRAWING NO.