



修正 | REVISIONS

•  
•  
•  
•  
•  
•  
•  
•  
•  
•  
•  
•  
•

國際獸醫防疫人才培訓中心  
暨獸醫教學醫院大樓  
新建工程

| 圖名                                                                                 | DRAWING TITLE |
|------------------------------------------------------------------------------------|---------------|
|  |               |

雨水滯洪池  
處理設施詳圖

簽章 | SIGNATURE



繪圖 DRAWN 校核 CHK. 核准 APPR.  
CHC

圖號 DRAWING NO

版 次 REV

A2-14

C版

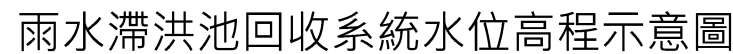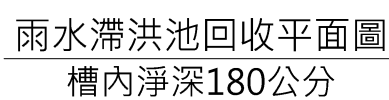

|      |            |            |                                                                                       |
|------|------------|------------|---------------------------------------------------------------------------------------|
|      | 電磁式鼓風機     | 過濾泵浦       | 全自動石英砂過濾桶<br>1.最大流量：6m³/HR以上<br>2.電壓：220V<br>3.尺寸：高850mmxø460mm<br>4.數量：1組<br>5.設置於機房 |
| 電力   | 381W       | 1 HP       |                                                                                       |
| 靜壓揚程 | 0.2kgf/cm2 | 8M         |                                                                                       |
| 風量   | 380LPM     | 0.2 M³/min |                                                                                       |
| 電壓   | 110V       | 3ø380V     |                                                                                       |
| 數量   | 貳台         | 貳台         |                                                                                       |
| 位置   | 機房         | 槽內         |                                                                                       |
| 備註   |            |            |                                                                                       |

| 設備圖例                                                                                | 設備說明       | 設備圖例                                                                                | 設備說明       | 單元圖例 | 單元說明 |
|-------------------------------------------------------------------------------------|------------|-------------------------------------------------------------------------------------|------------|------|------|
|  | 60cm方形人孔蓋  |  | 浮渣擋版       | 1    | 沉砂槽  |
|  | 散氣設備(粗泡)   |  | 沉水式水泵      | 2    | 中間水槽 |
|  | 4" PVC 排氣管 |  | 4" PVC 加藥筒 | 3    | 過濾設備 |
|  | 連通管        |  | 過濾設備       | 4    | 回收貯槽 |

第4-3條 都市計畫地區新建、增建或改建之建築物，除本條第三十三項山地建築已依本條技術規範設計設置雨水滲流設施、個別興建農舍、建築基地面積二百平方公尺以下及未增加建築面積之增建或改建部分者外，應依下列規定，設置雨水貯集滲流設施：




- 一、於法定空地、建築物地面面、地下室或筏板內設置水池或儲水槽，以管線或溝渠收集屋頂、外牆面或法定空地之雨水，並連接至建築基地外雨水下水道系統。
- 二、採用密封式水池或儲水槽時，應具備砂溝清除設施。
- 三、雨水貯集滲流設施無法以重力式排放雨水者，應具備抽水泵浦排放，並應於地面層以上及流入雨水貯集或儲水槽之前設置砂溝清除及滲流設施。

四、雨水貯集滲流設施應於四週或兩側設置設計具降速雨水之功能，並依本編第十七章有關建築物地保水或建築物雨水貯留利用系統之規定，合於設計。

前項設置雨水貯集滲流設施規定，都市計畫書、都市計畫書或舊村、縣（市）政府另有規定者，從其規定。

第一項設置之雨水貯集滲流設施，其雨水貯集容量不得低於下列規定：

- 一、新建建築物且建築基地內無其他合法建築物者，以申請建築基地面積乘以零點零四五（立方公尺／平方公尺）。
- 二、建築基地內已有合法建築物者，以新建、增建或改建部分之建築面積乘以法定建築率後，再乘以零點零四五（立方公尺／平方公尺）。

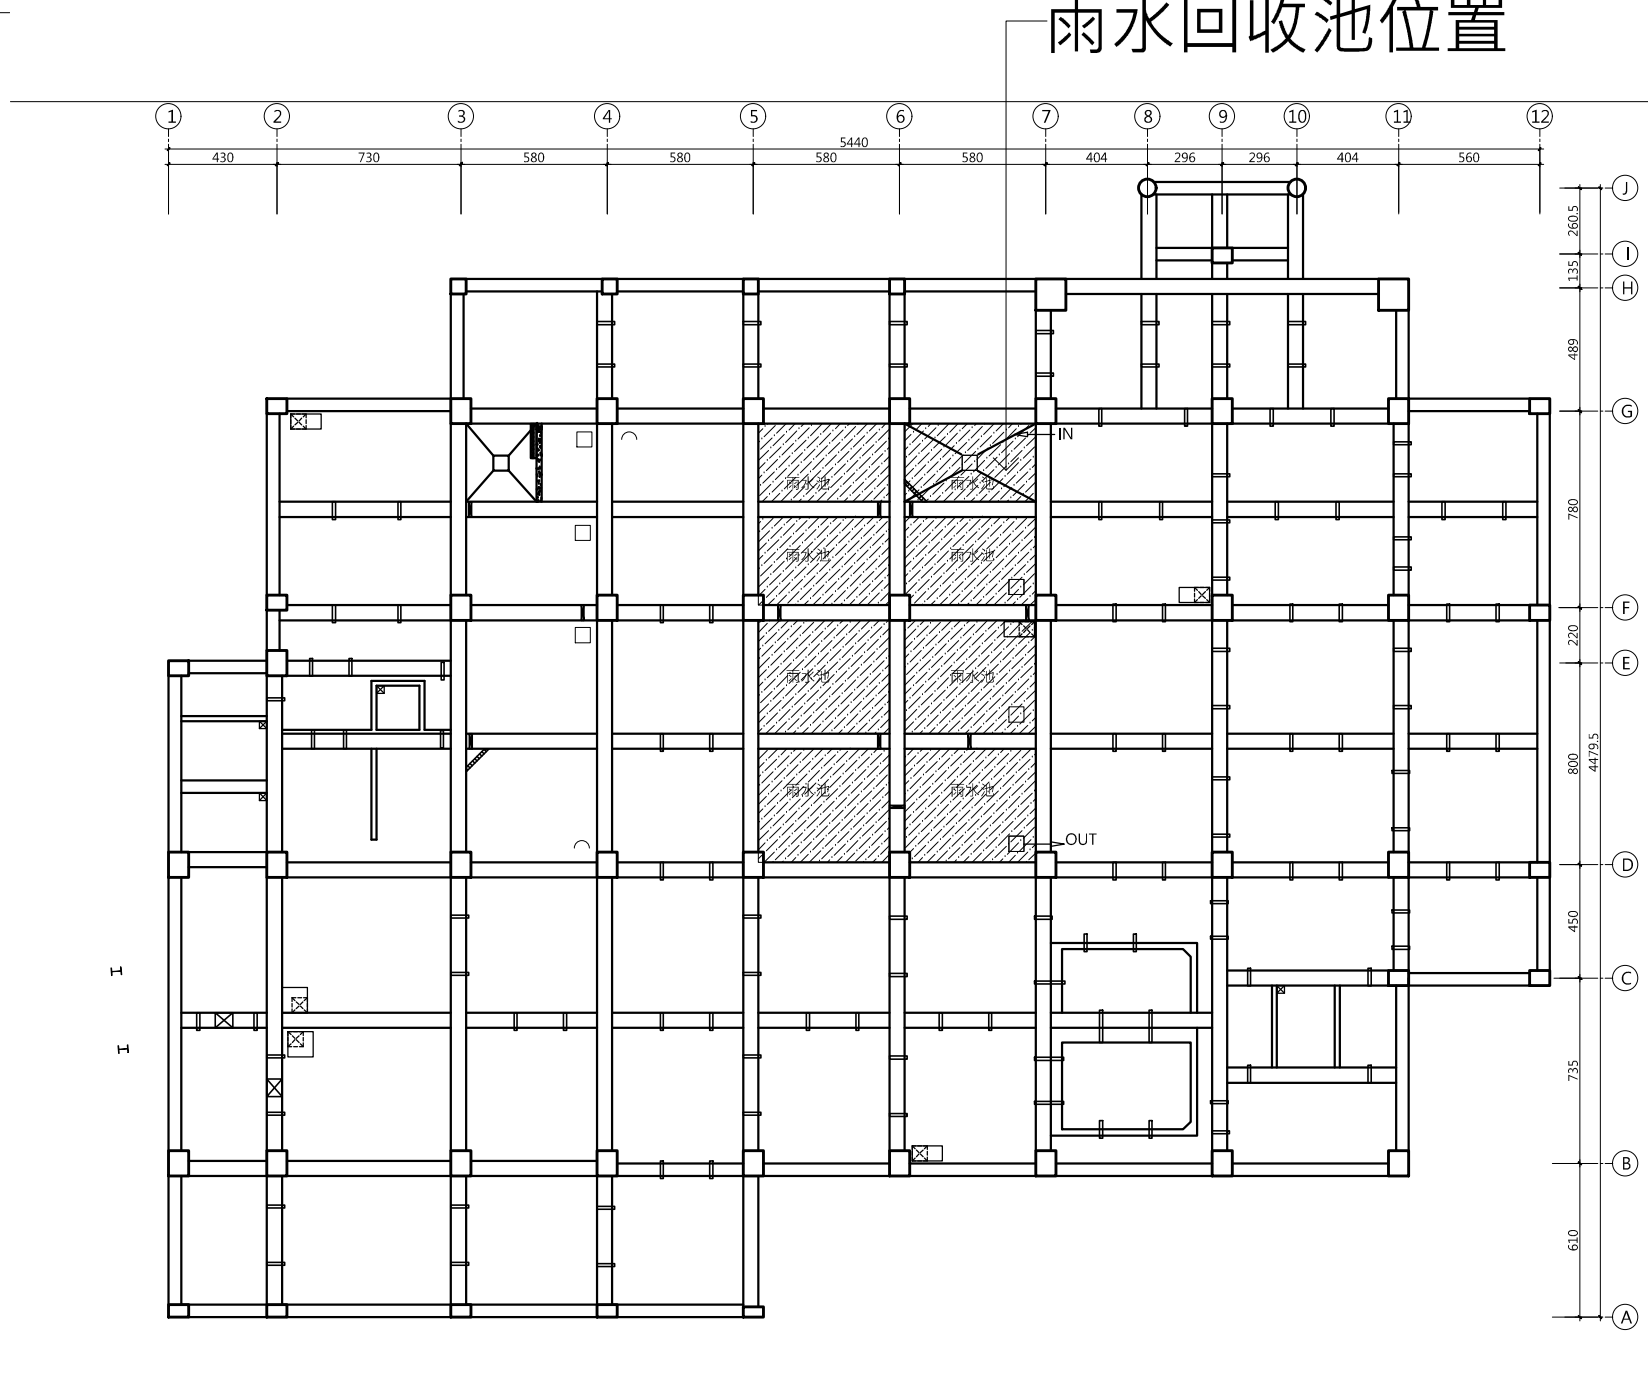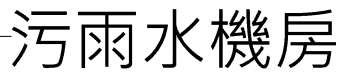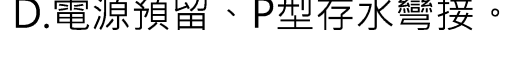

1 地下一層平面圖

## 2 筏基平面圖