



台中市館前路19號11樓
11F-No. 19 KUAN CHIEN ROAD, TAICHUNG
TEL:(04)23220083 FAX:(04)23223697

修正 REVISIONS

112.05.12 C版_不含4F~7F裝修

[illegible]

工程名稱	PROJECT
------	---------

國際獸醫防疫人才培訓中心
暨獸醫教學醫院大樓
新建工程

☐ 建照圖 ☐ 施工圖
☐ 變更圖 ☐ 竣工圖

名	DRAWING TITLE
	

剖面索引圖


簽章	SIGNATURE
----	-----------

比例 SCALE	日期 DATE	設計 DESIGN
1/200	112/5/12	林一川
繪圖 DRAWN	校核 CHK.	核准 APPR.
CHC		


圖 號 DRAWING NO.	版 次 REV
-----------------	---------

A4-0

C版

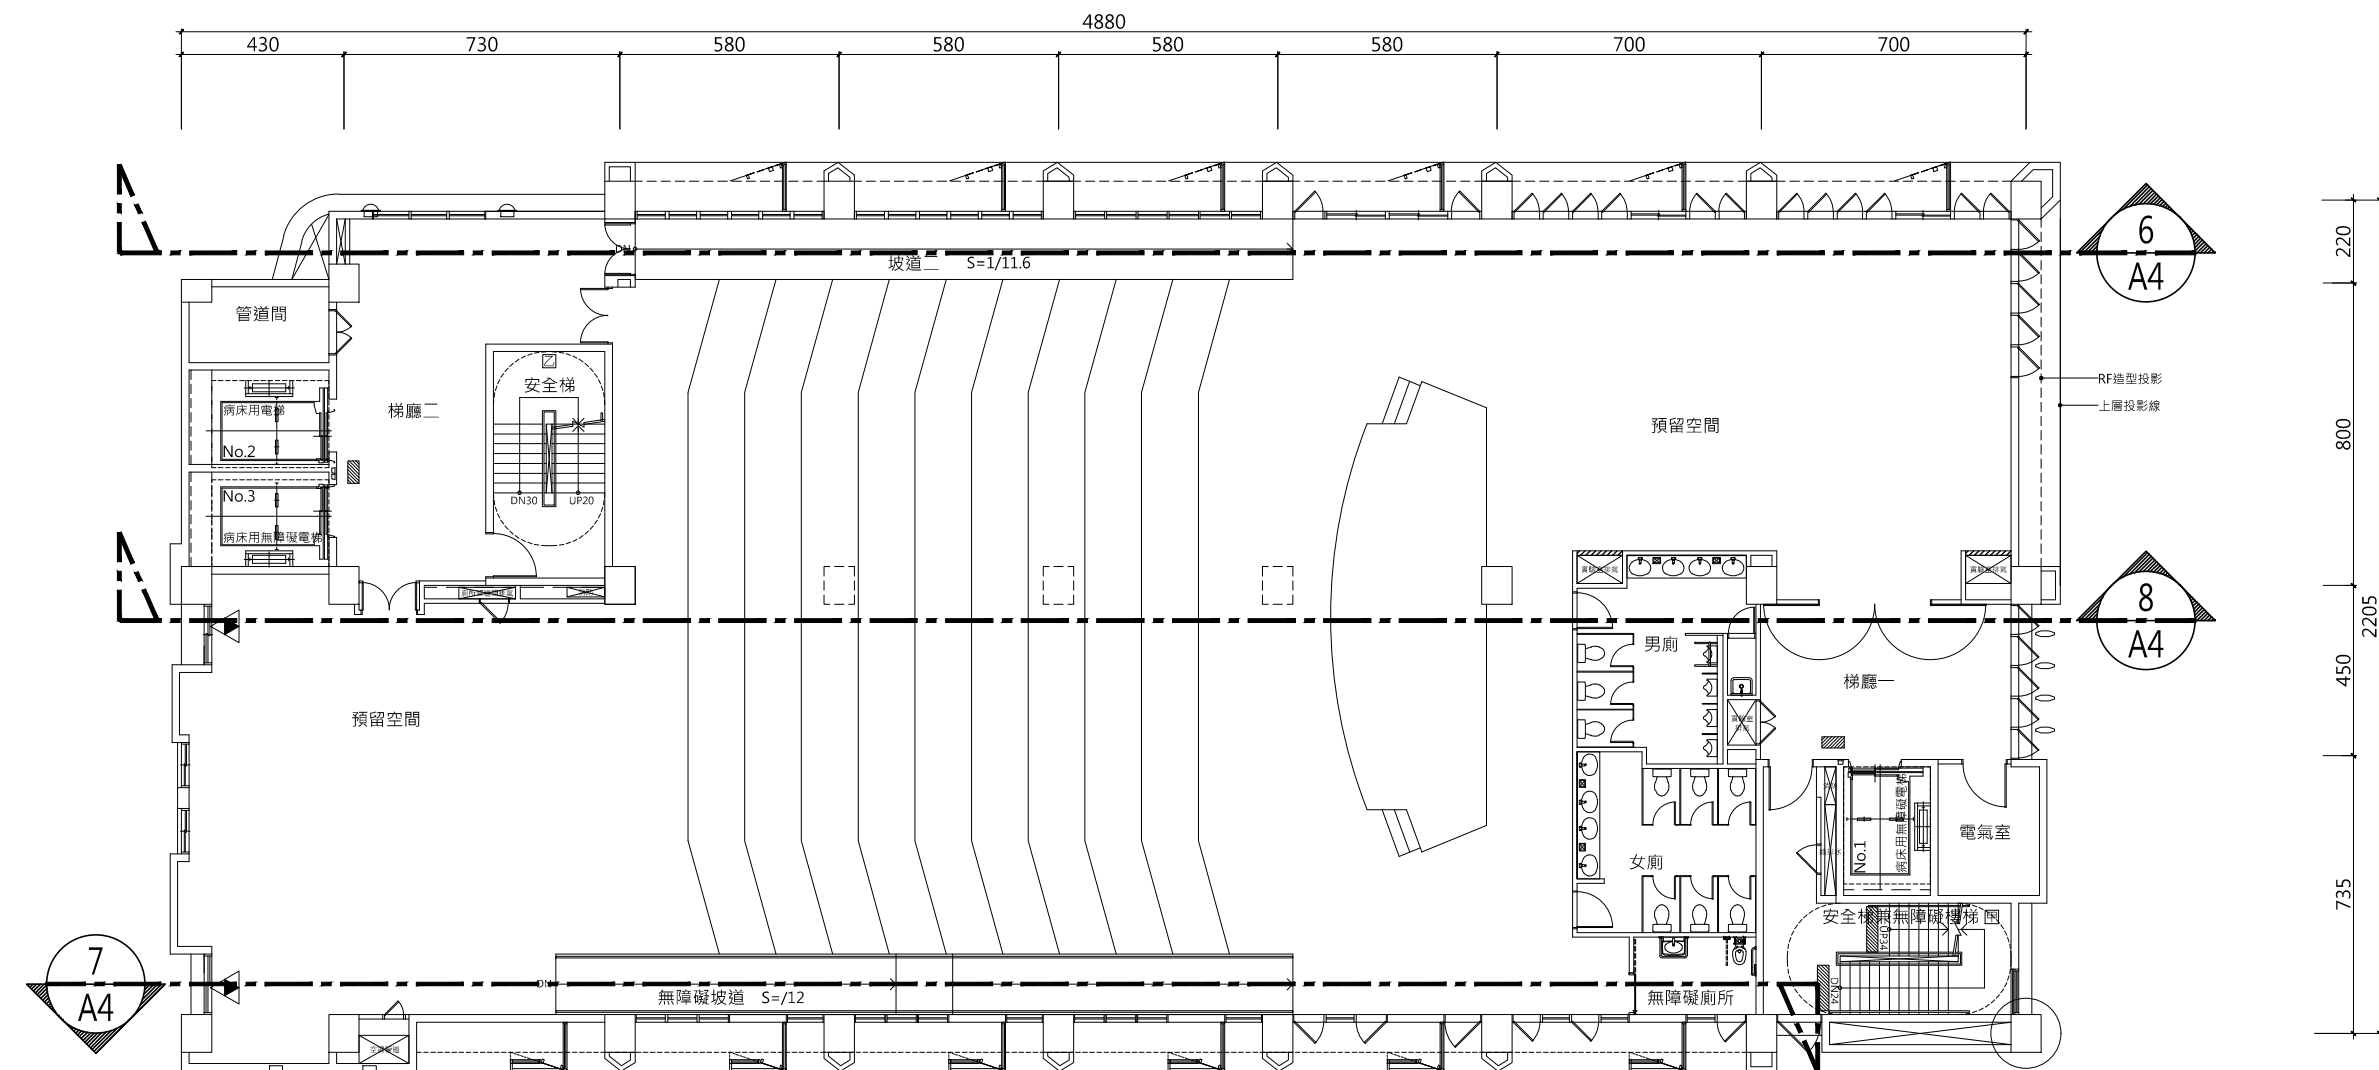

七層剖面索引

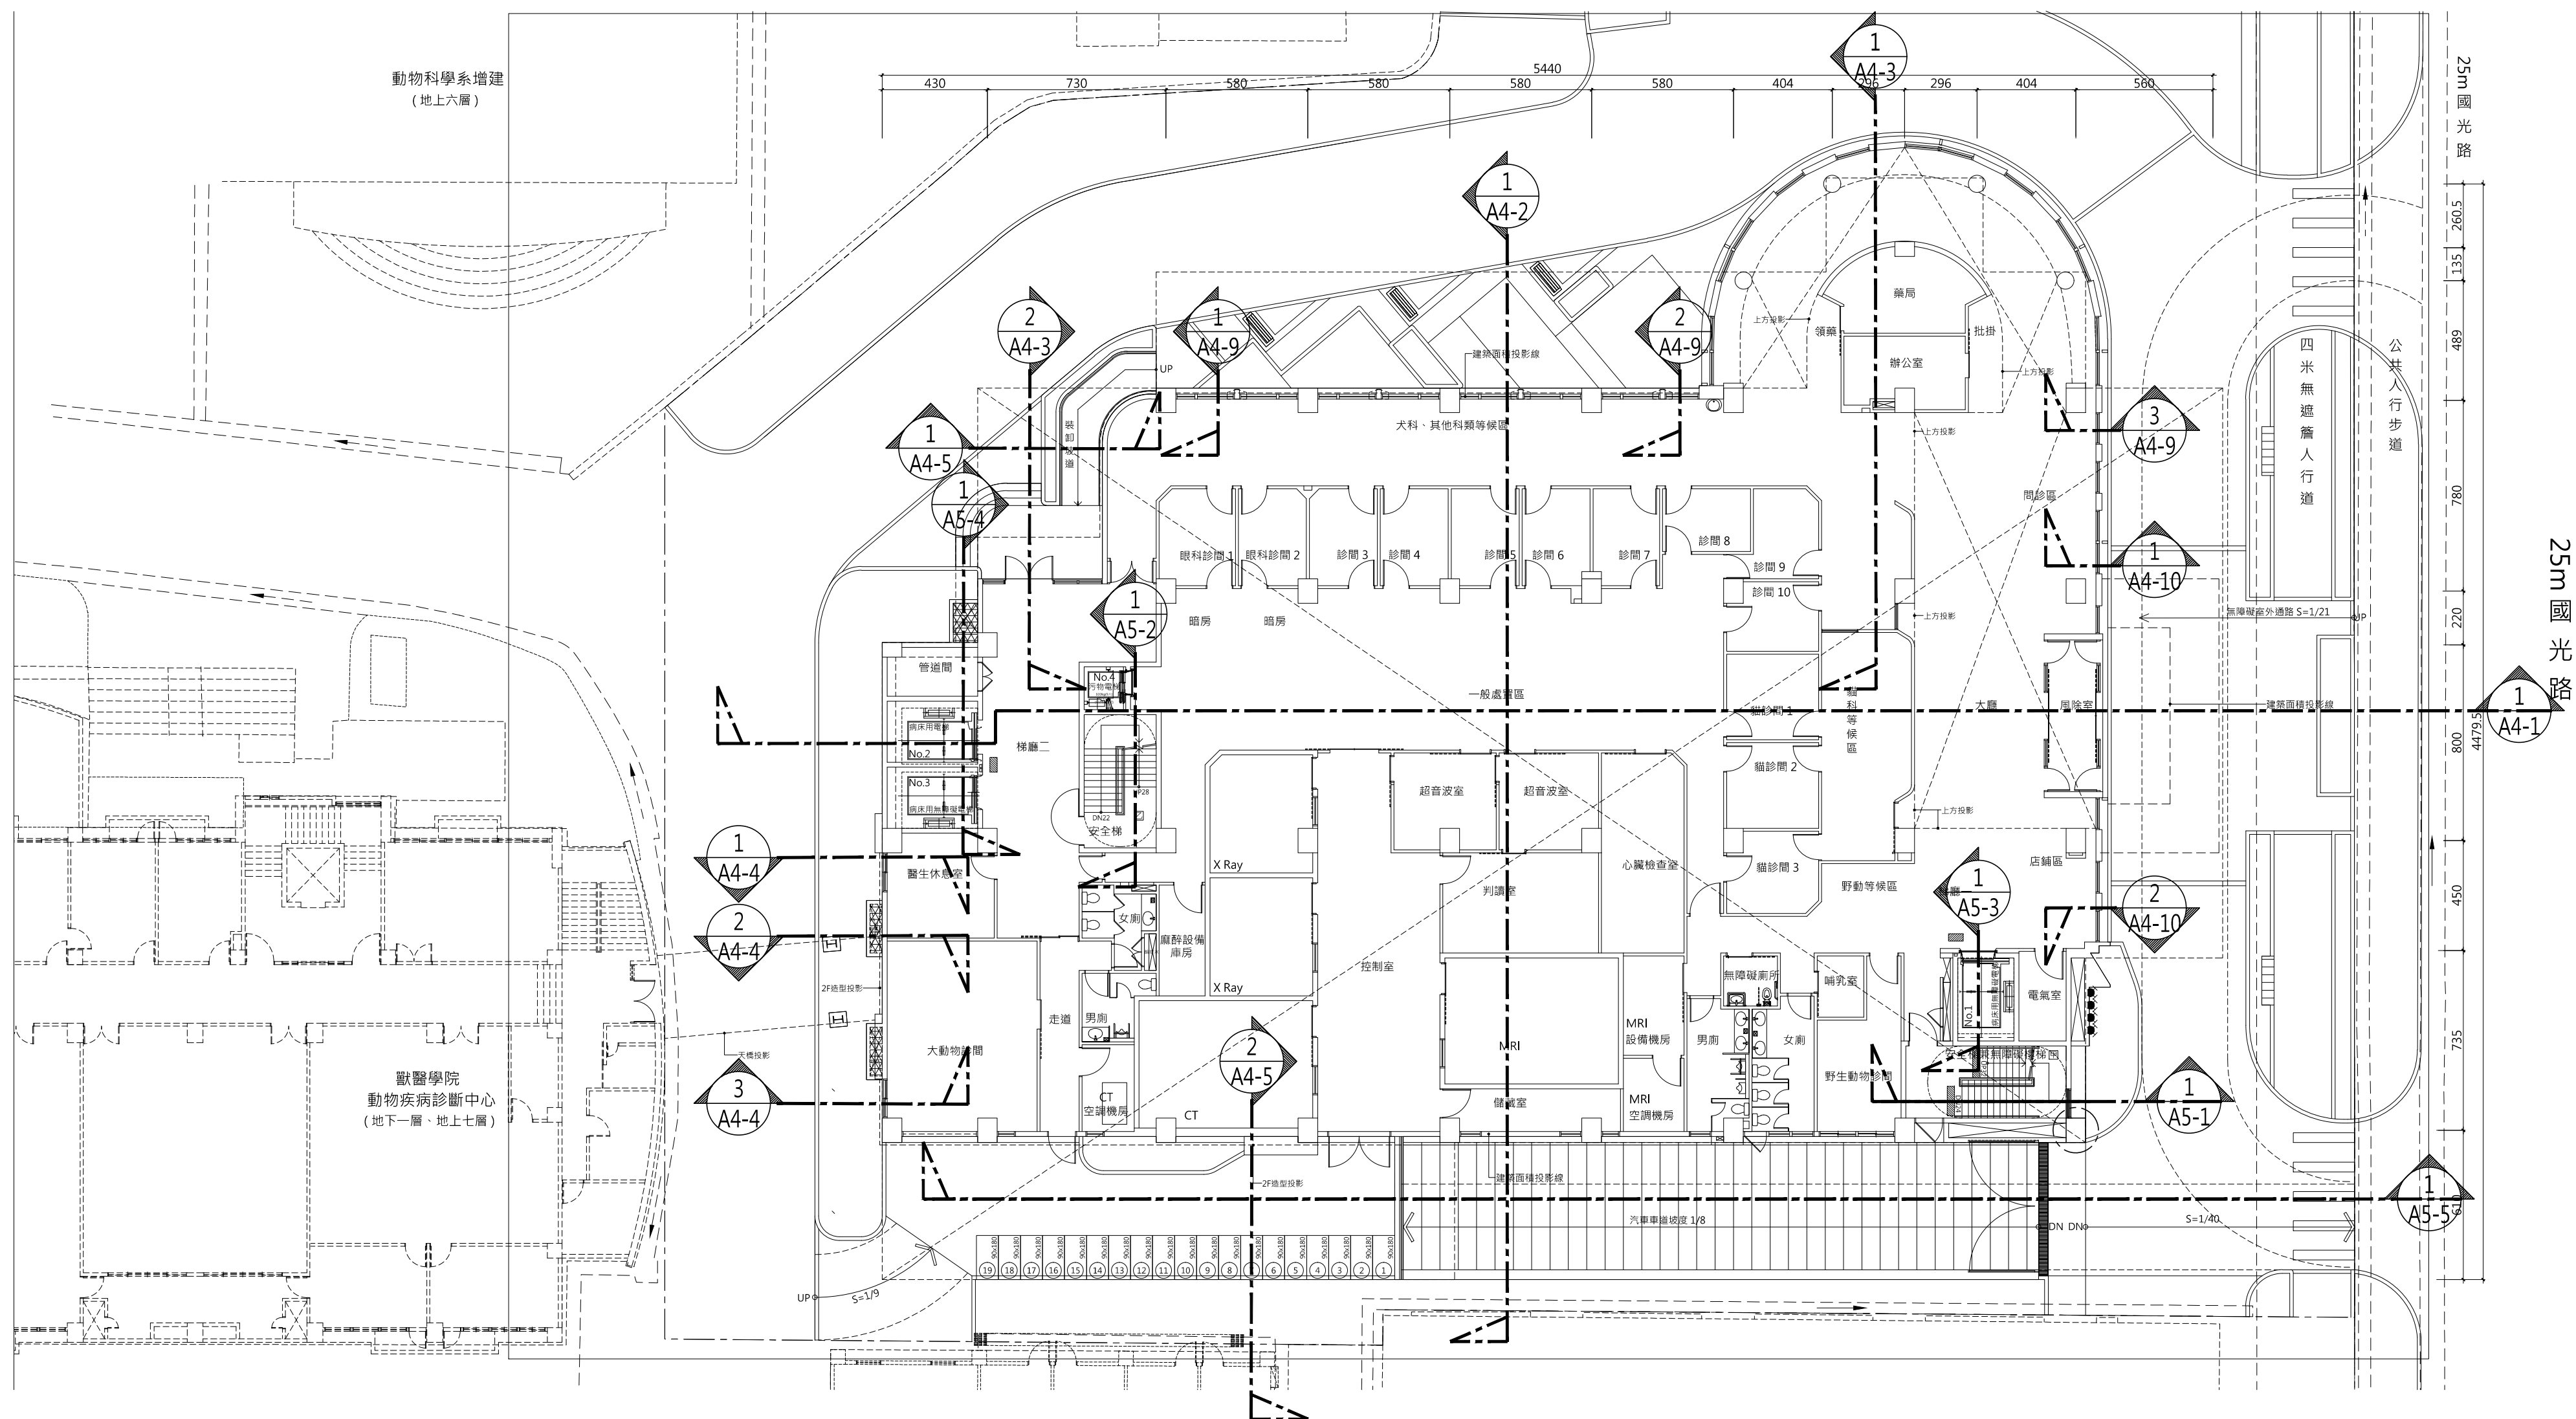

剖面索引