大將作
聯合建築師事務所
TCT ARCHITECTURAL RESOURCES
台中市館前路19號11樓
11F-No. 19 KUAN CHIEN ROAD, TAICHUNG
TEL:(04)23220083 FAX:(04)23223697

修 正 | REVISIONS

112.05.12 C版_不含4F~7F裝修

工程名稱 | PROJECT

國際獸醫防疫人才培訓中心
暨獸醫教學醫院大樓
新建工程

□ 建照圖 ■ 施工圖
□ 變更圖 □ 竣工圖

圖 名 | DRAWING TITLE

外牆剖面圖(五)

簽 章 | SIGNATURE

| 比例 SCALE | 日期 DATE | 設計 DESIGN |
|---|---|---|
| 1/50 | 112/5/12 | 林一川 |
| 繪圖 DRAWN | 校核 CHK. | 核准 APPR. |
| CHC | | |

圖號 DRAWING NO. A4-10 | 版次 REV C版

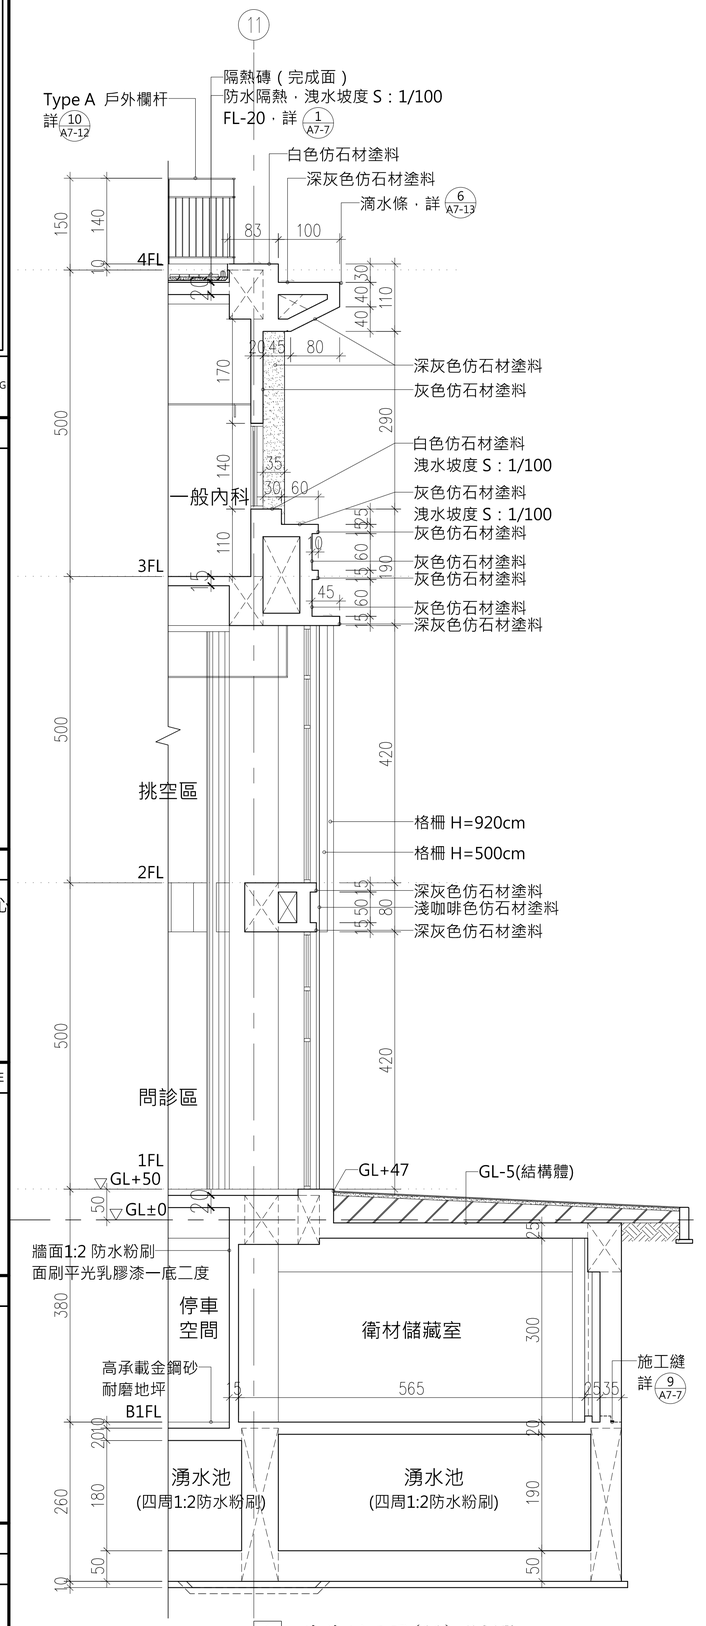


1 外牆剖面圖(11) A1 S:1/50 A3 S:1/100

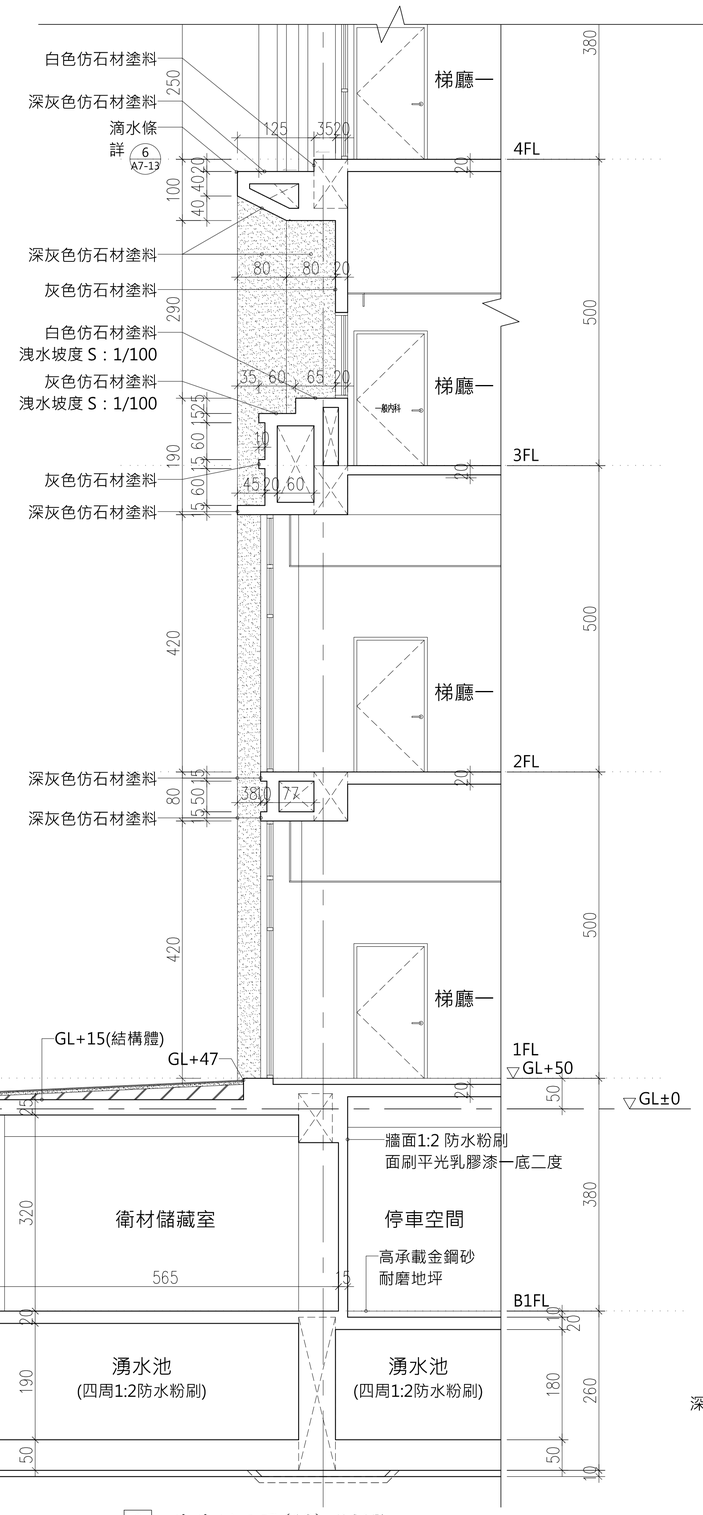


2 外牆剖面圖(12) A1 S:1/50 A3 S:1/100

配 置 索 引 圖

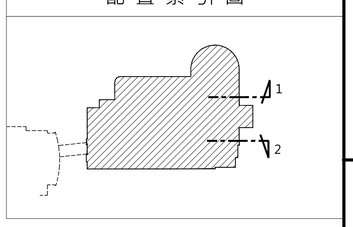


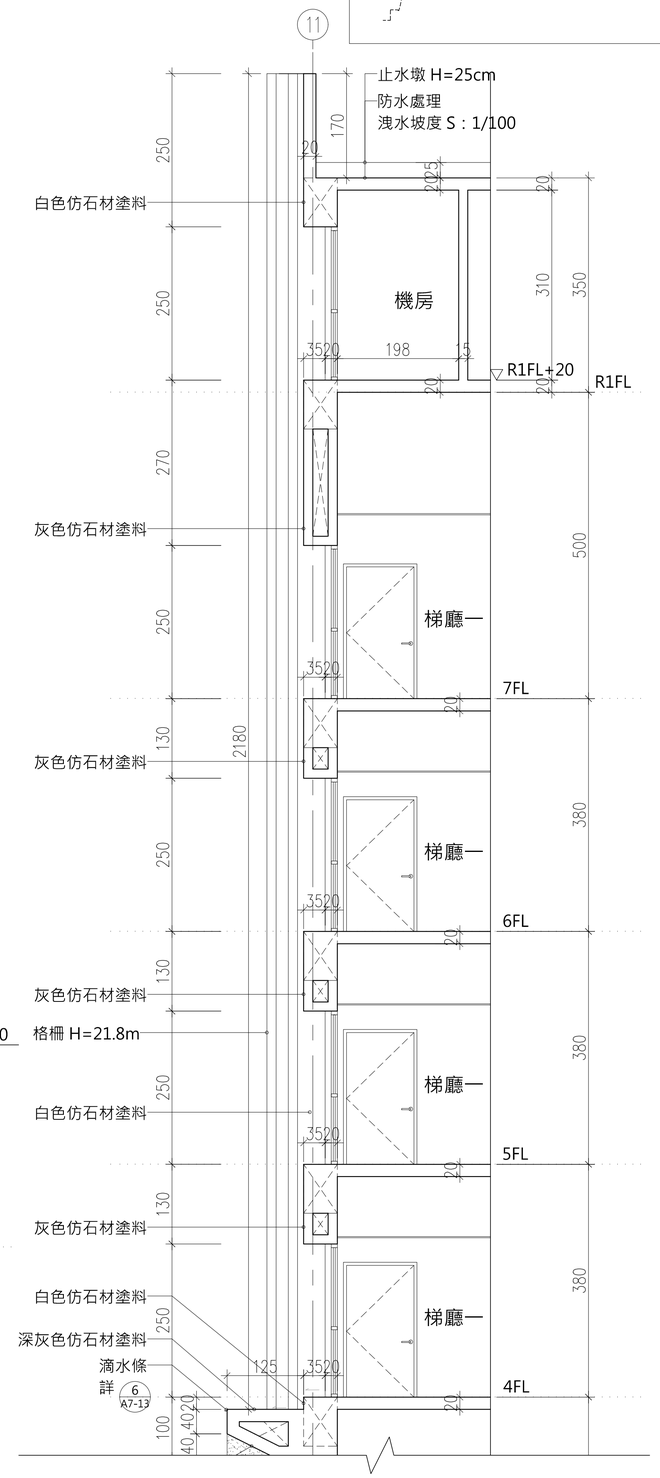


A4-10
DRAWING NO.

T:\建築設計部\圖說及文件\A577中興大學獸醫教學醫院大樓\06－施工圖\112.05.12_施工圖說_第一次發包版（不含4F~7F裝修）\D01－建築圖說\外牆\圖檔_A577中興大學獸醫教學醫院大樓 .DWG