



大將作

聯合建築師事務所
TCT ARCHITECTURAL RESOURCES

台中市館前路19號11樓
11F-No. 19 KUAN CHIEN ROAD, TAICHUNG
TEL:(04)23220083 FAX:(04)23223697

修正 REVISIONS

112.05.12 C版_不含4F~7F裝修

工程名稱 PROJECT

國際獸醫防疫人才培訓中心
暨獸醫教學醫院大樓
新建工程

建照圖 施工圖
 變更圖 竣工圖

圖名 DRAWING TITLE

工程告示牌

簽章 SIGNATURE


比例 SCALE 日期 DATE 設計 DESIGN
1/100 112/5/12 林一川

繪圖 DRAWN 校核 CHK. 核准 APPR.
CHC


圖號 DRAWING NO. 版次 REV.

A0-4


C版

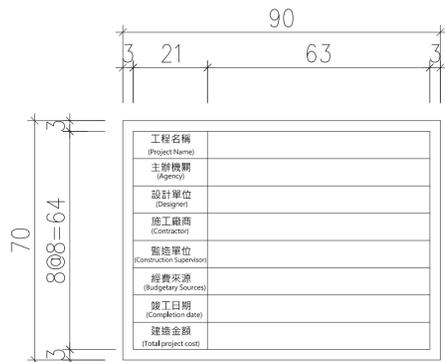


竣工銘牌正面圖

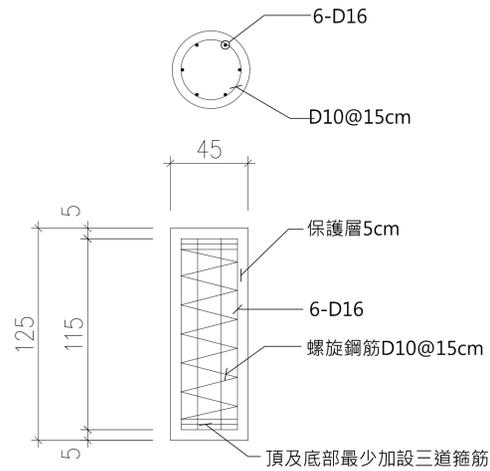

基礎詳圖

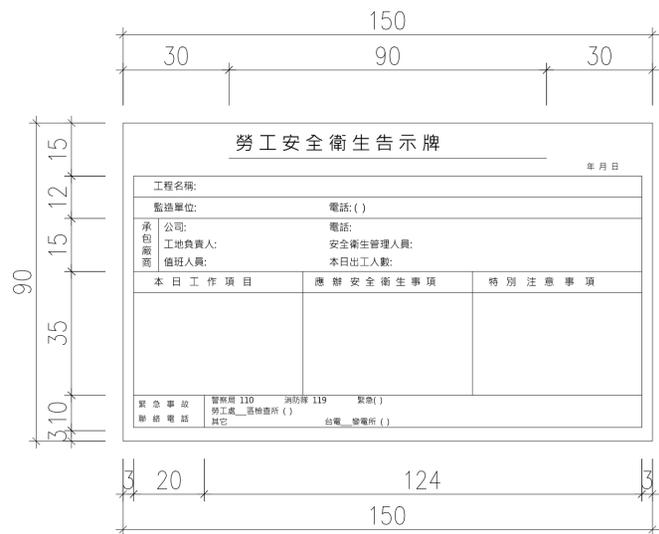


勞工安全衛生告示牌

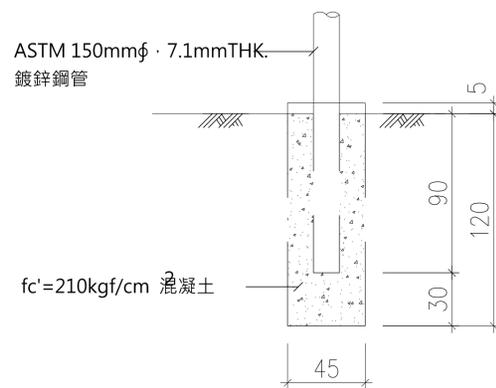

告示牌基礎圖


- 附註:
- 所有尺寸除另有註明者外，均以cm為單位。
 - 告示牌
 - 漆綠色底、白色正楷字體、線條及框。
 - “配合單位”欄由工地視實際情況填寫。
 - 工程竣工驗收後由承商自行拆除處理。
 - 告示牌材質得採用鐵板或木板製等材質，惟對牌面之固定方式須另行處理。
 - 告示牌及施工銘牌之相關規定，須依據行政院公共工程委員會最新公告之『工程告示牌及施工銘牌設置要點』辦理。

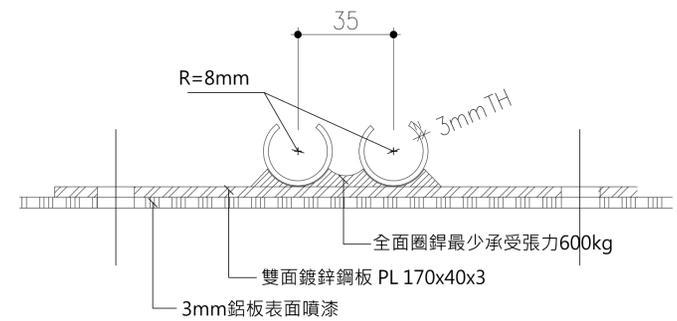

鋼製托架詳圖


起造人名稱 (Builder)		透視圖或平面位置圖 (Perspective Drawing or Location Plan)
工程名稱 (Project Name)	建築地址或地號 (Building Address)	
建築執照 (Construction License)	設計人 (Designer)	
監造人 (Construction Supervisor)	承造人 (Contractor)	經費來源 (Budgetary Sources) 1. 中央: _____ (千元) (Unit:NT\$1,000) 2. 地方: _____ (千元) (Unit:NT\$1,000)
工程概要 (Project Descriptions)		
工程效益 (Expected Benefits)		重要公告事項 (Notice) 1. 損鄰通報程序: 2. 空氣污染防治費徵收管制編號: 3. 公害檢舉專線: 4. 建照核發日期及施工期限: 5. 年 (Yr) 月 (M) 日 (D) :
施工期間 (Duration)	民國〇〇年〇〇月〇〇日至〇〇年〇〇月〇〇日 (DD/MM/YYYY ~ DD/MM/YYYY)	
工地主任 (Site Manager)	電話 (TEL)	通報專線 (Complaints & Suggestions) 全民督工專線及網址 (Hot Line and Web Site) 0800-009-609 https://www.pccc.gov.tw 電子條碼區域
品質管理人員 (Quality Control Engineer)	電話 (TEL)	
職業安全衛生管理人員 (Occupational Safety and Health Management Personnel)	電話 (TEL)	
專任工程人員 (Contractor's Professional Engineer)	電話 (TEL)	
政風單位 (Government Ethics Department)		
建築管理機關 (Authority of Building Management)		

巨額工程告示牌

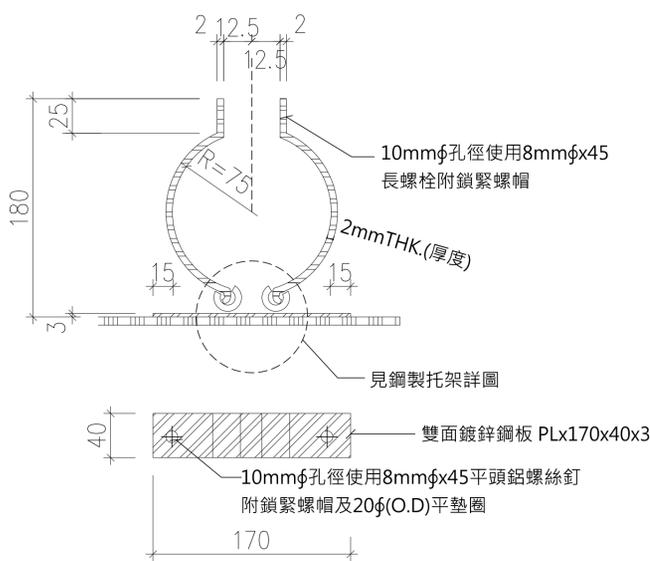

鍍鋅鋼製托架詳圖

(單位:mm)

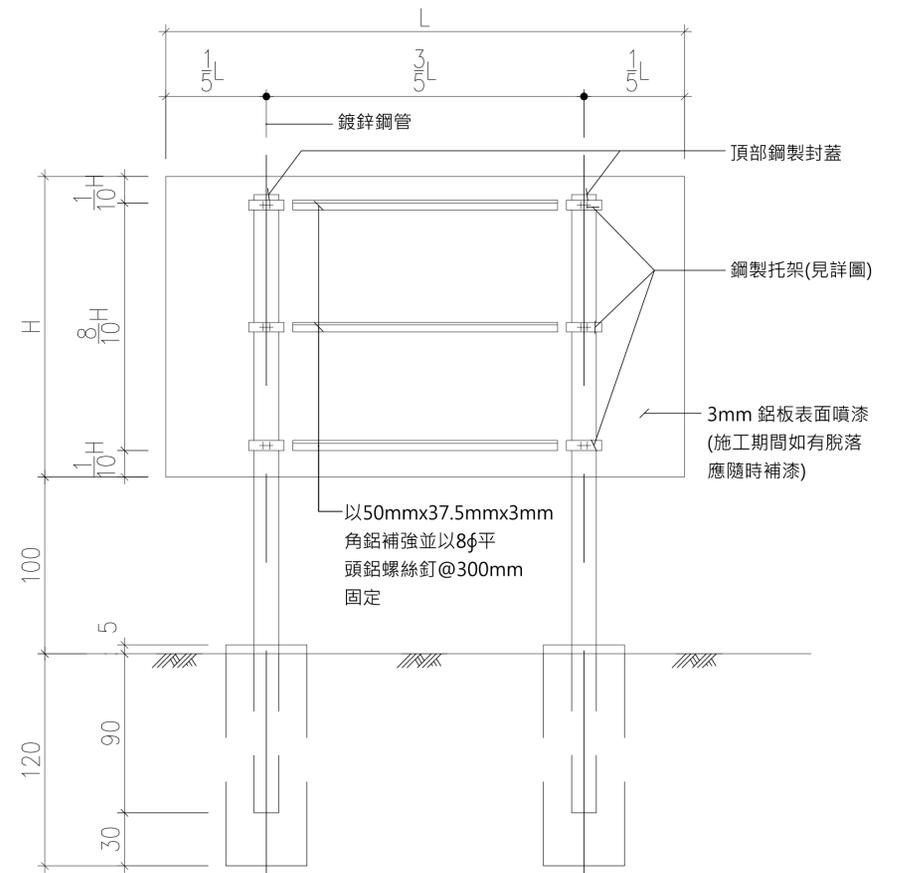

雙管柱鋁板背面圖