大將作
聯合建築師事務所
TCT ARCHITECTURAL RESOURCES
台中市館前路19號11樓
11F-No. 19 KUAN CHIEN ROAD, TAICHUNG
TEL:(04)23220083 FAX:(04)23223697

修　正	REVISIONS
112.05.12 C版_不含4F~7F裝修	

工程名稱	PROJECT
國際獸醫防疫人才培訓中心 暨獸醫教學醫院大樓 新建工程	
□ 建照圖 ■ 施工圖 □ 變更圖 □ 竣工圖	
圖　名	DRAWING TITLE
NO.1電梯剖面圖	
簽　章	SIGNATURE
比 例 SCALE 1/50	日 期 DATE 112/5/12
設 計 DESIGN 林一川	繪 圖 DRAWN CHC
校 核 CHK.	核 准 APPR.
圖 號 DRAWING NO. A5-3	版 次 REV C版

配 置 索 引 圖

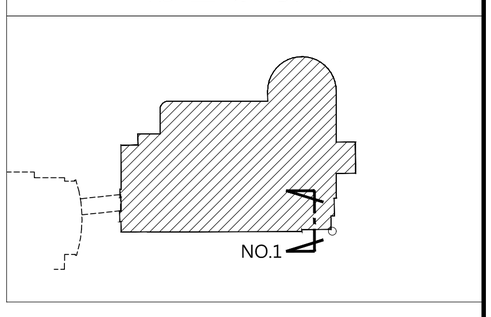

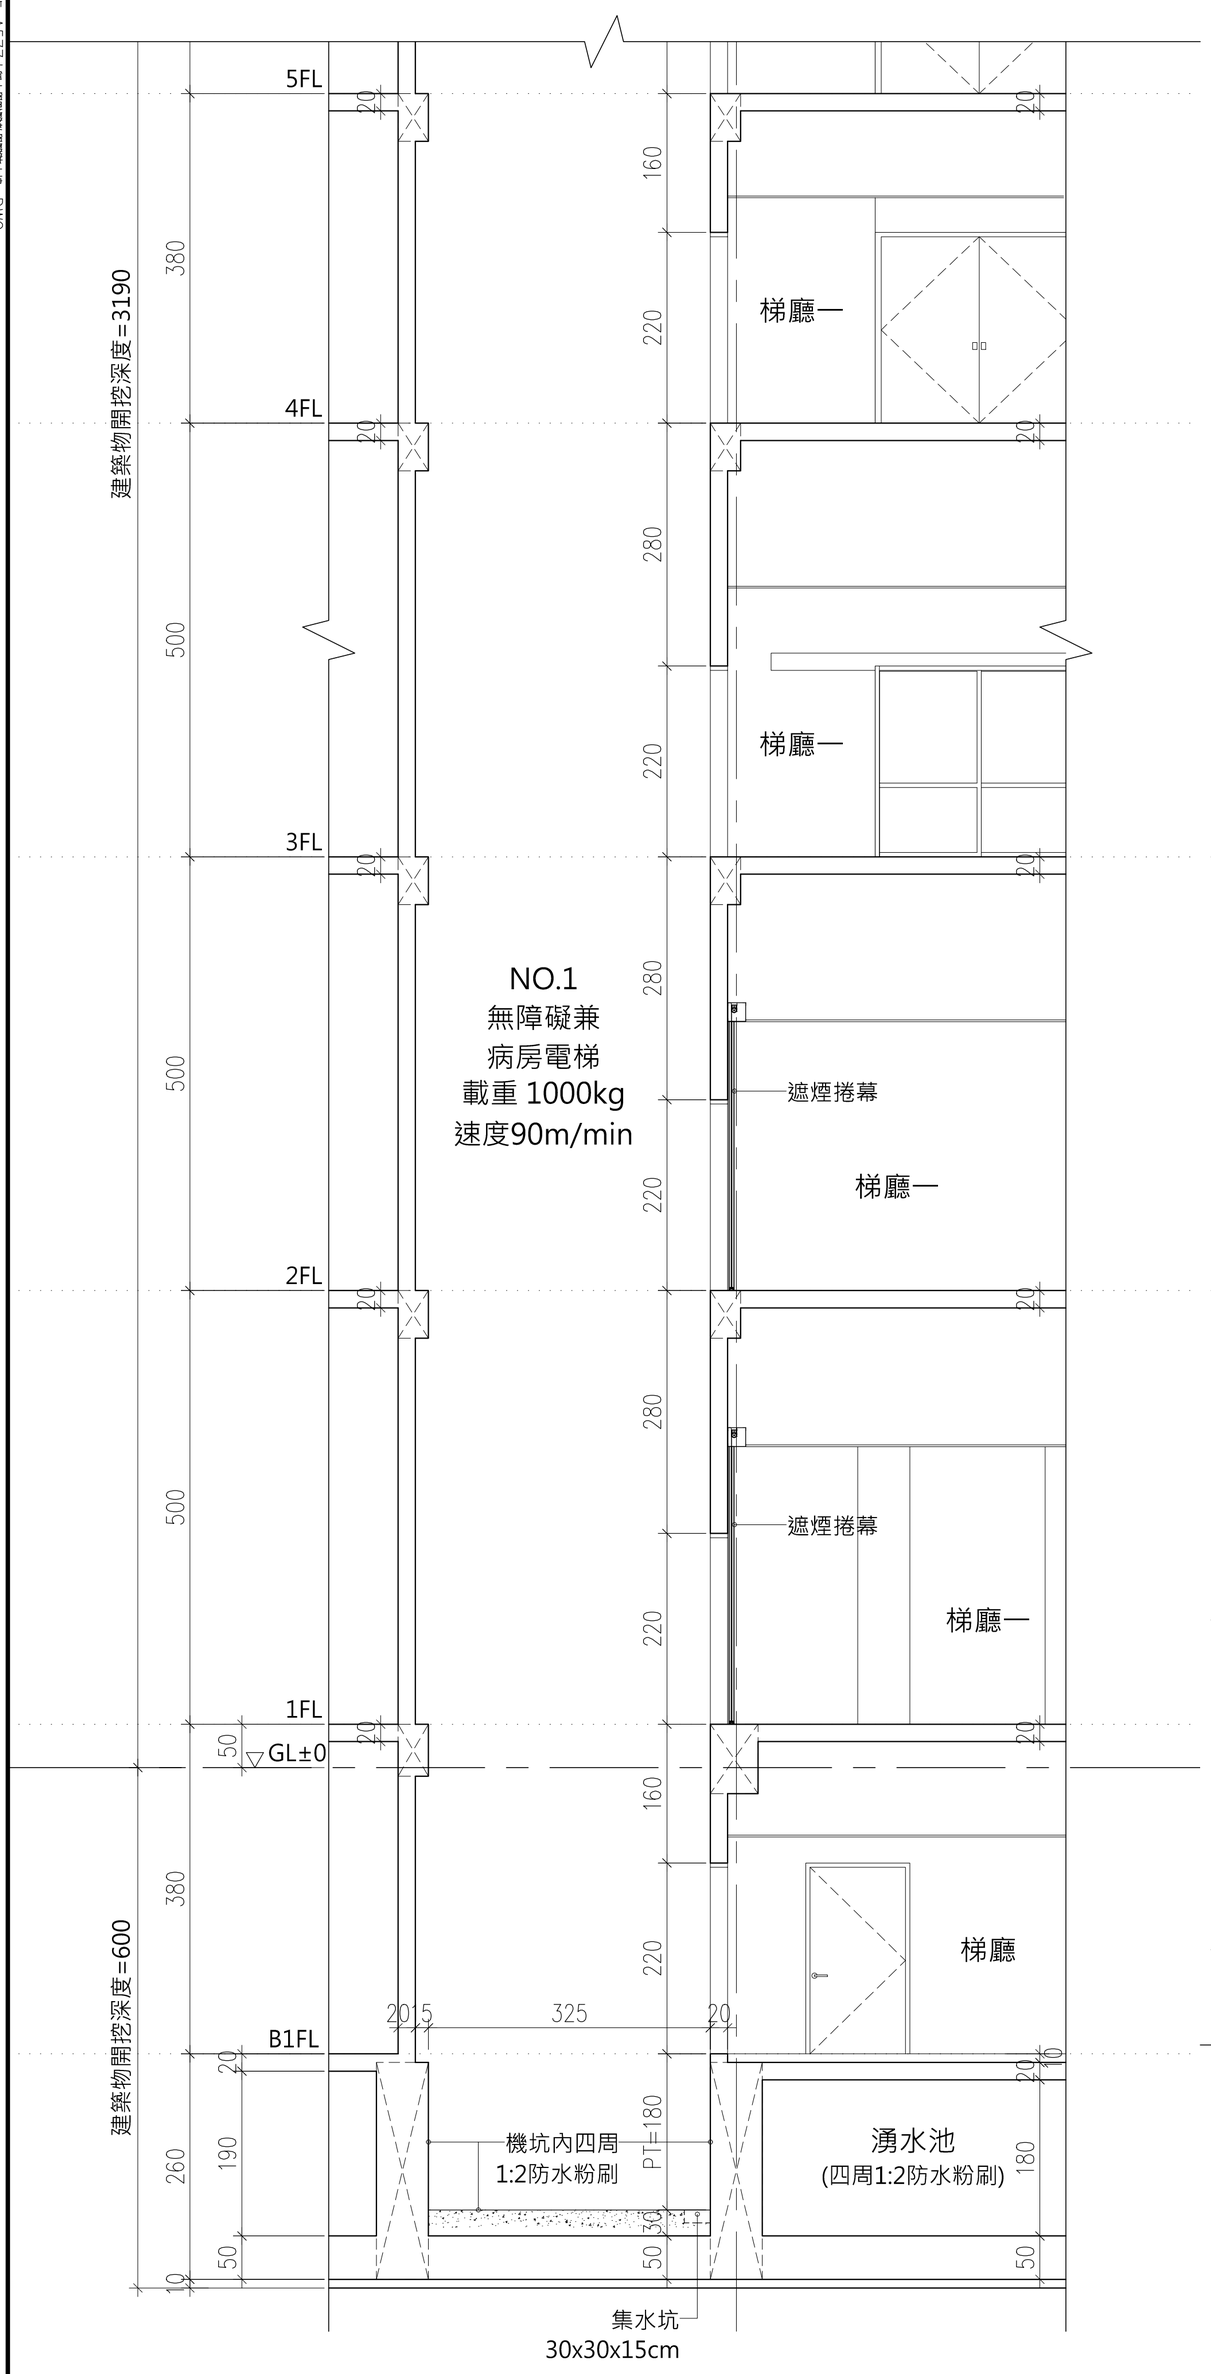

1 NO.1 電梯剖面圖 A1 S:1/50 A3 S:1/100

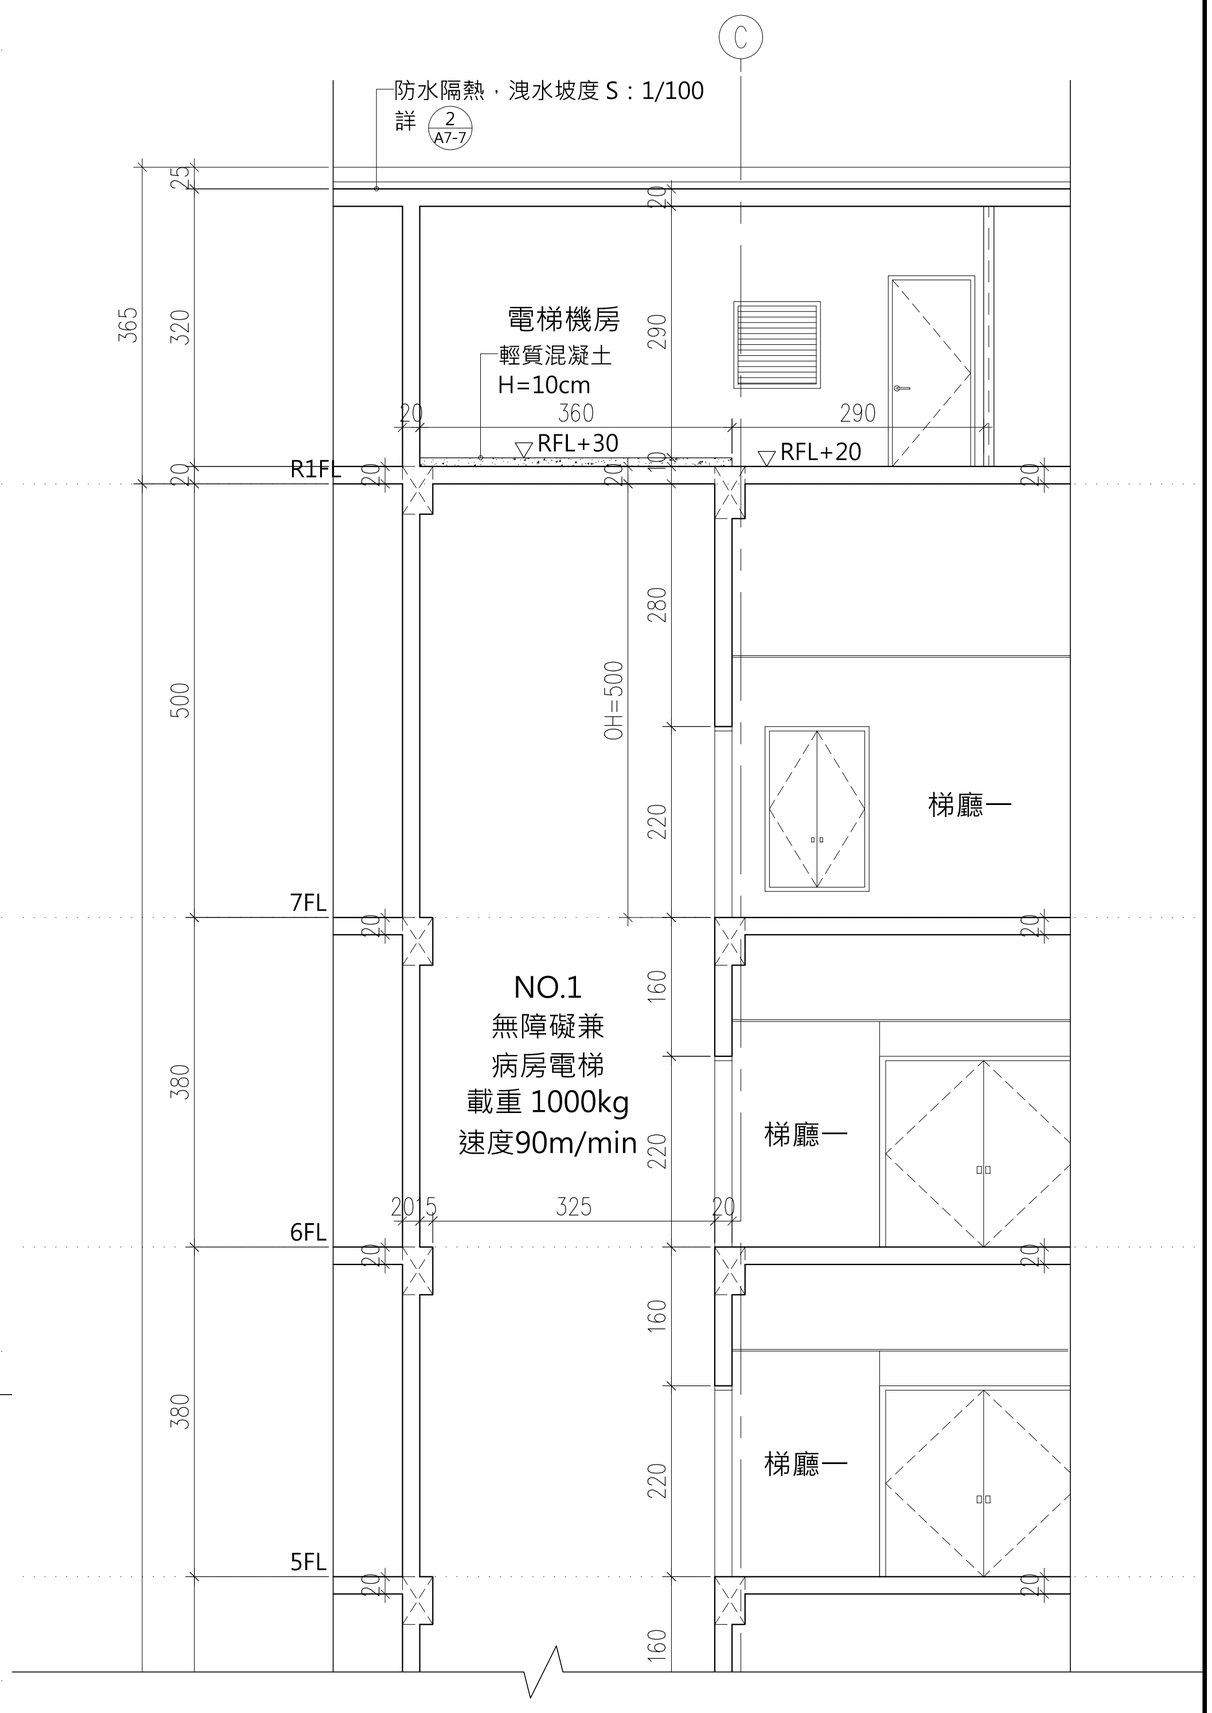

T:\建築設計部\圖說及文件\A577中興大學獸醫教學醫院大樓\06-施工圖\112.05.12_施工圖說_第一次發包版(不含4F~7F裝修)\D01-建築圖說\外參\圖框_A577中興大學獸醫教學醫院大樓.DWG