



台中市館前路19號11樓
11F-No. 19 KUAN CHIEN ROAD, TAICHUNG
TEL:(04)23220083 FAX:(04)23223697

112.05.12 C版_不含4F~7F裝修

工程名稱 | PROJECT

國際獸醫防疫人才培訓中心

暨獸醫教學醫院大樓

新建工程

□ 建照圖 ■ 施工圖

☐ 變更圖 ☐ 竣工圖

名	DRAWING TITLE
	

水箱詳圖

簽章 | SIGNATURE

比例 SCALE	日期 DATE	設計 DESIGN
1/50	112/5/12	林一川




繪圖 DRAWN 校核 CHK. 核准 APPR
CHC

圖號 DRAWING NO.

版次 REV

A5-6

C版

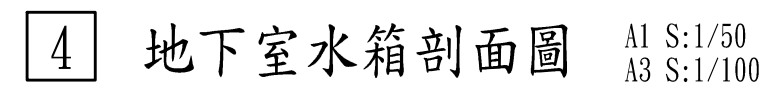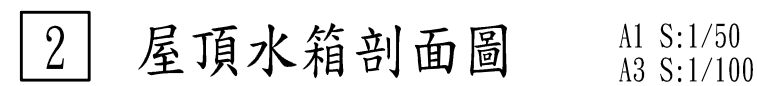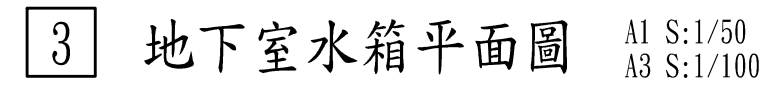

T:\建築設計部\圖說及文件\A577中興大學獸醫教學醫院大樓\06-施工圖\112.05.12_施工圖說_第一次發包版 (不含4F~7F裝修)\D01-建築圖說_外參\圖框_A577中興大學獸醫教學醫院大樓 .DWG

DRAWING NO
A5-6