



大將作

聯合建築師事務所
TCT ARCHITECTURAL RESOURCES

台中市館前路19號11樓
11F-No. 19 KUAN CHIEN ROAD, TAICHUNG
TEL:(04)23220083 FAX:(04)23223697

修正 REVISIONS

112.05.12 C版_不含4F~7F裝修

工程名稱 PROJECT

國際獸醫防疫人才培訓中心
暨獸醫教學醫院大樓
新建工程

建照圖 施工圖
 變更圖 竣工圖

圖名 DRAWING TITLE



NO2.~3.
電梯詳圖(2)

簽章 SIGNATURE

比例 SCALE 日期 DATE 設計 DESIGN
1/200 112/5/12 林一川

繪圖 DRAWN 校核 CHK. 核准 APPR.
CHC


圖號 DRAWING NO. 版次 REV
A5-9 C版

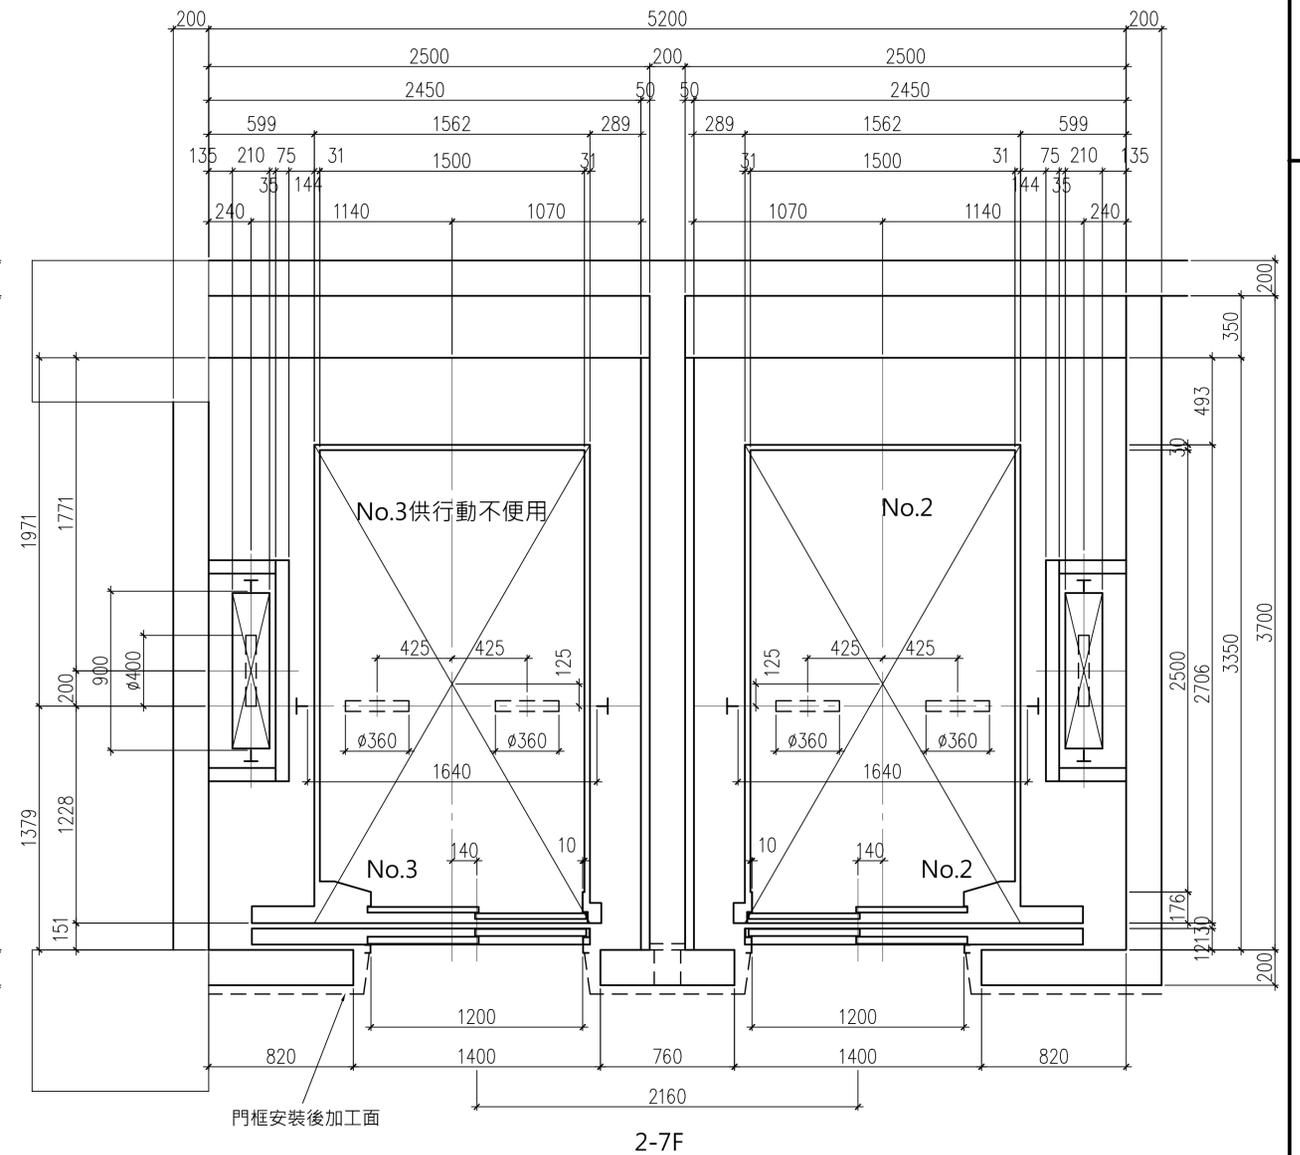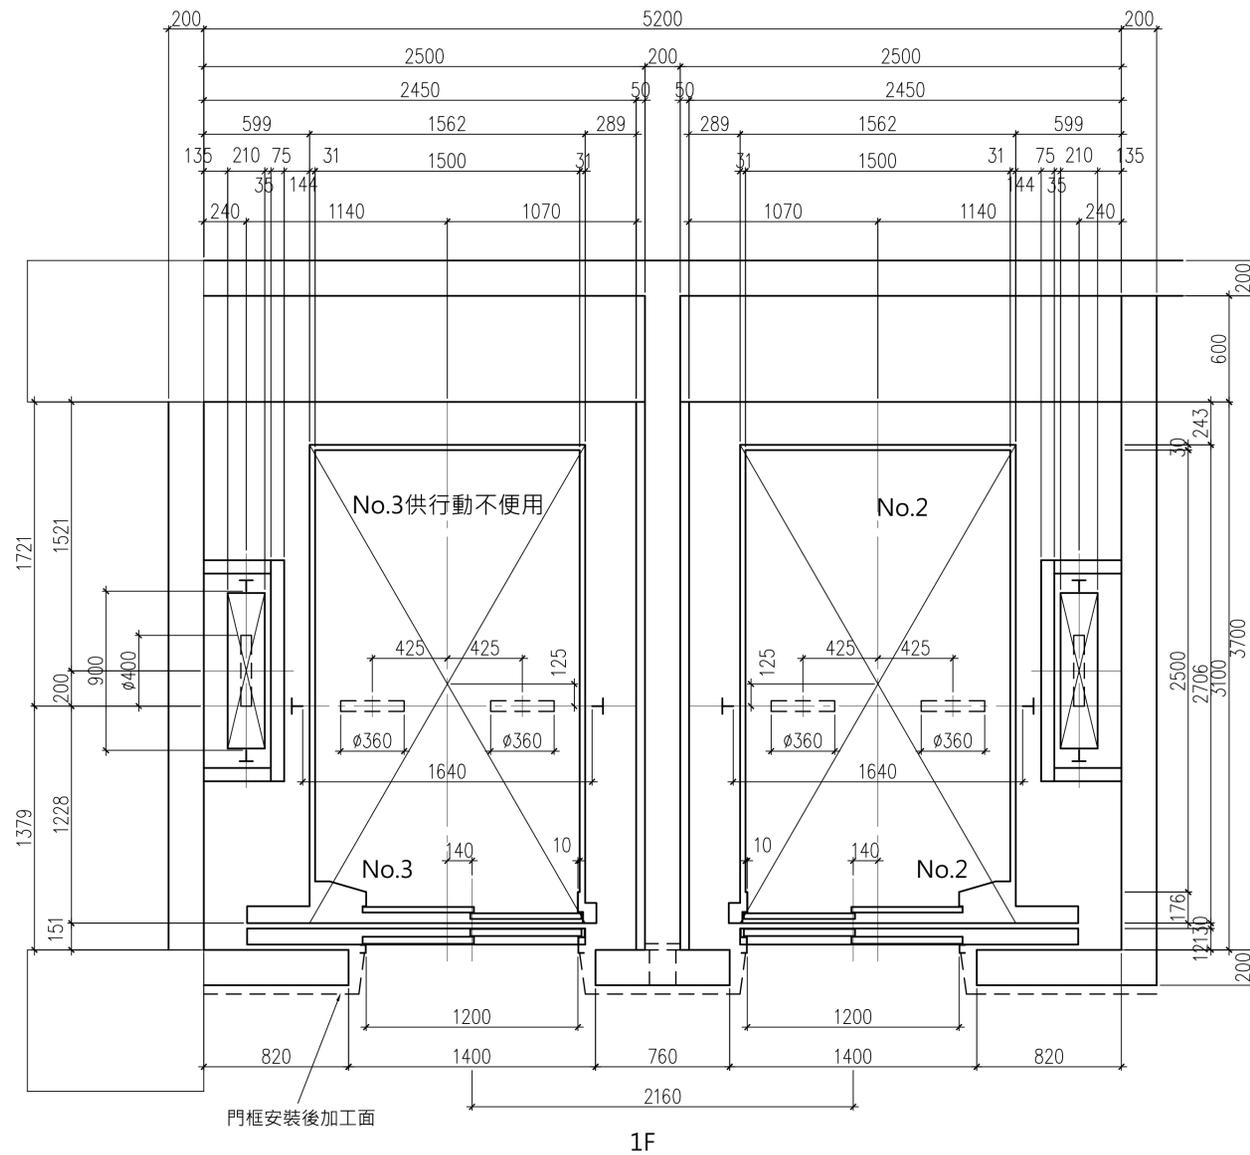

CH=2300
升降路平面圖(1/40)

升降路四週牆壁內不得埋設
器具、導線管或水管。

[本案無電梯防火門扇規劃]

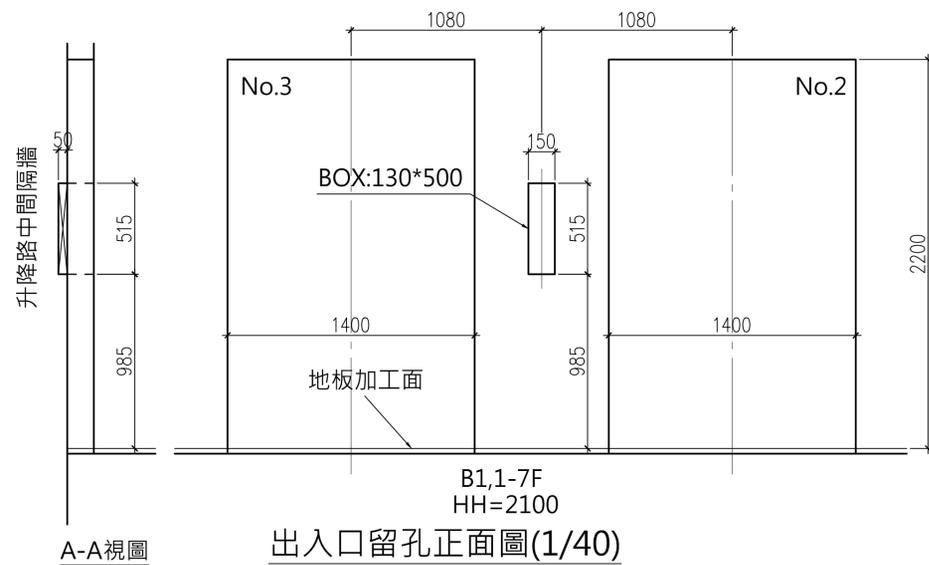

備註:若壁面為大理石時,大理石留孔
請以BOX尺寸放大5mm切割之。

No.2,3升降機配置圖